ÚSEK KM 9,500 - 9,900

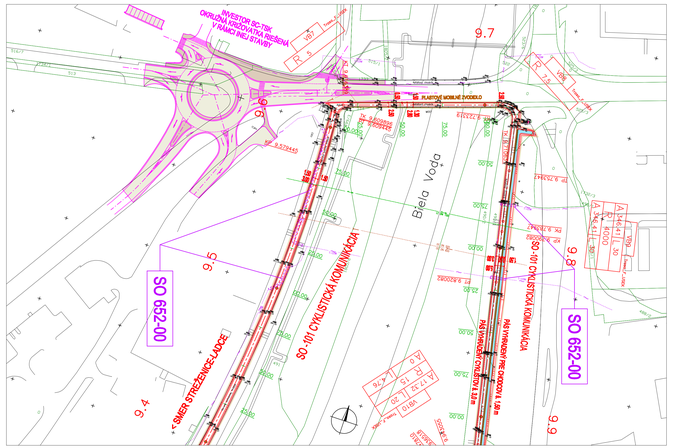

ÚSEK KM 9,900 - 10,900

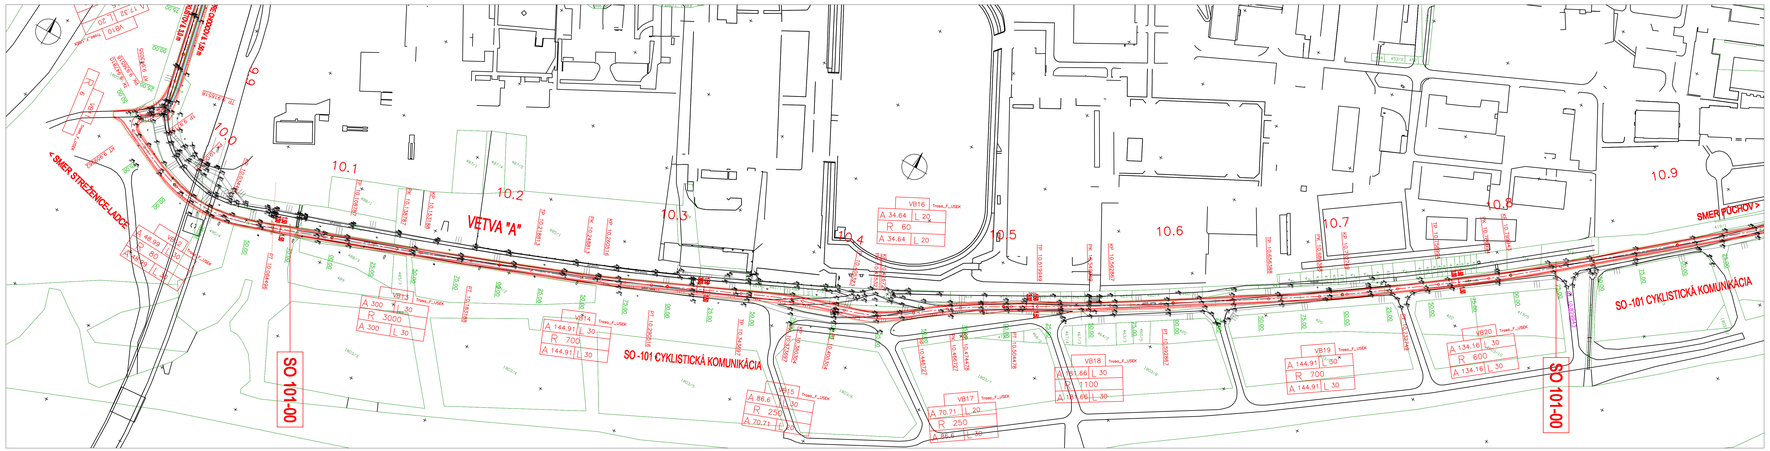

ÚSEK KM 10,900 - 11,800

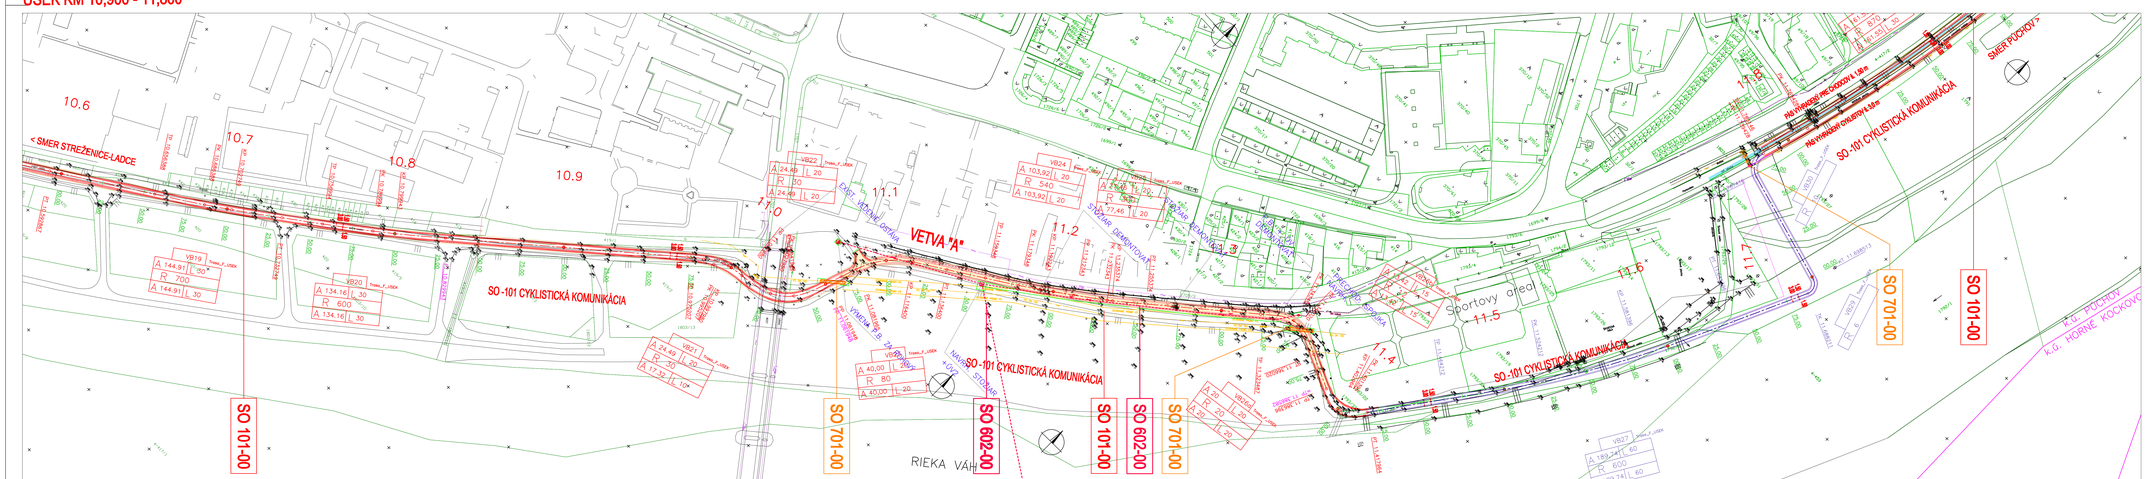

NAVRHOVANÁ OBJEKTOVÁ SKLADBA

SO 010-00 Rekultivácia dočasne zabratých plôch
SO 030-00 Príprava územia
SO 050-00 Úprava plôch pre zariadenie staveniska
SO 101-00 Cyklistická komunikácia
SO 102-00 Cyklistické odpočívadlá
SO 111-00 Dočasná prístupová cesta v km 5,155
SO 112-00 Dočasná prístupová cesta v km 4,530 – 5,155
SO 113-00 Dočasná technologická rampa
SO 201-00 Lávka pre cyklistov cez rieku Váh v km 4,372 – 4,582
SO 202-00 Oprava vozovky mostného objektu km 4,011
cez privodný kanál VE Ladce v rkm 3,263
SO 203-00 Lávka pre cyklistov v km 6,986
SO 204-00 Lávka pre cyklistov v km 7,454
SO 205-00 Oporný múr v km 7,784 – 7,898
SO 301-00 Drobná architektúra
SO 520-00 Oprava jestvujúceho opevnenia ľavého brehu Váhu
SO 601-00 Preložka elektrickej prípojky NN ČOV Strečenice - stáročia KO Podstránie
SO 602-00 Preložka VN 22 kV linka č.106 Púchov, ul. Nábrežie slobody
SO 651-00 Ochrana oznamovacích optických káblov T-COM a ENERGOTEL
SO 652-00 Ochrana oznamovacích optických a metalických káblov T-COM
SO 653-00 Ochrana oznamovacích metalických DK ENERGOTEL
SO 701-00 Ochrana VTL plynovodu

LEGENDA

- NAVRHOVANÝ STAV
- EXISTUJÚCI STAV
- KOMUNIKÁCIA PRE CYKLISTOV (ASFALTOBETÓN)
- PÁS PRE CYKOCOV V ŠÍRKE 1,50m (ASFALTOBETÓN)
- ZELENÝ PÁS V ŠÍRKE 0,50m
- HRANA CESTNÉHO TELESA V ZÁREZE
- HRANA CESTNÉHO TELESA V NÁSYPE
- NAVRHOVANÉ TRVALÉ ZÁBER
- NAVRHOVANÝ DOČASNÝ ZÁBER

LEGENDA INŽ. SIETÍ

- VODOVOD
- KANALIZÁCIA
- PLYNOVOD
- VZDUŠNÉ EL. VEDENIE
- EL. PODZEMNÝ KÁBEL
- TELEK. PODZEMNÝ KÁBEL
- VZDUŠNÉ TELEK. VEDENIE
- EXIST. VZDUŠNÉ VN
- NAVRH. VZDUŠNÉ VN – VZDUŠNÉ
- NAVRH. VZDUŠNÉ VN – KÁBELOVÉ
- DEMONTÁŽ

C

VYPRACOVAL: ING.P. ŽIAK	ZODPOVEDNÝ PROJEKTANT: ING.P. ŽIAK	HLAVNÝ INŽINIER PROJEKTU: ING.LOHUĽO	ZHOTOVITEĽ:		POS. Č.z.: 2.0.Ikv_ZPS Kontrol.: 1 Rozsah: 1 Rýchlosť: 3/4 H
TECHNICKÁ KONTROLA: ING.LOHUĽO	OKRES: ODKVO STAVBY: ĽAVA, POCHOV	OBJEDNÁVATEĽ: TRENČIANSKY SAMOSPRÁVNY KRAJ			SO.045/320365
STAVBA: ZLEPŠENIE CYKLISTICKEJ INFRAŠTRUKTÚRY V TSK časť 5 úsek Ladce – Púchov			MIERKA:	1:1000	
			POČET AK.	14x44	
			DÁTUM:	02/2017	
PRÍLOHA: VÝKRESY			STUPEŇ:	DSR	
			ČÍSLO ZÁKAZKY:	06/2016	
PRÍLOHA: SITUÁCIA V ÚSEKU KM 9,500-11,800			ČÍSLO PRÍLOHY: 2.5	SOPRAN:	