


Pohled – exterieur

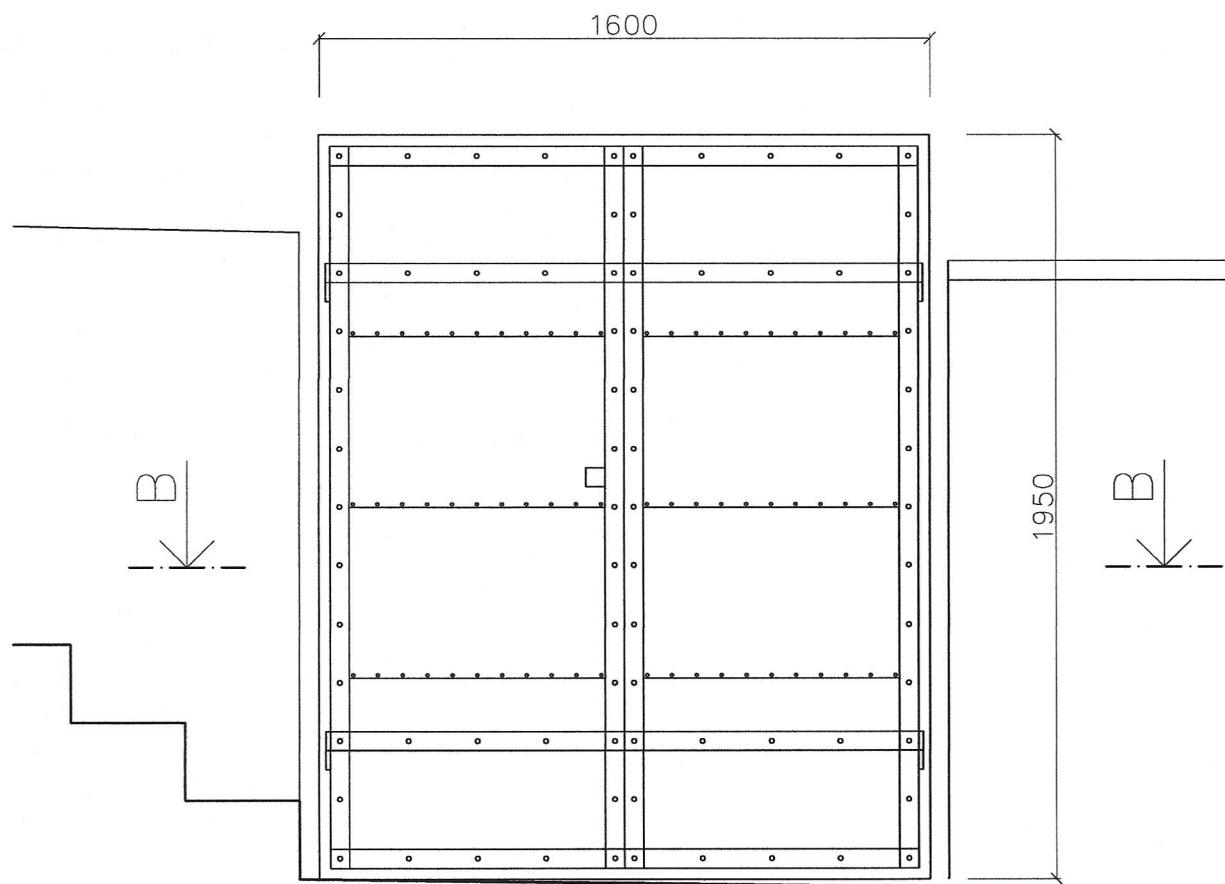

B-B



Štancelesign

stanclmichal@seznam.cz / +420 605 55 82 73

Navrhl a vypracoval: Ing. arch. Michal Štancel

Zodpovědný projektant: Ing. A. Čeleda (2568/92)

Obnova fasády a výměna oken Louckého kláštera ve Znojmě
– dvůr – 1. ETAPA – výměna oken v 1PP, p. č. 24/1, obec
Znojmo, k. ú. Znojmo-Louka

Investor: Město Znojmo, Obroková 1/12, Znojmo, 669 02

Název výrobku:

Typ výrobku:

Dveře D2

Dveře

Obsah: Pohled – exterieur, B-B


Stupeň PD:

DPS

Místo:

Znojmo-Louka

Promítání:

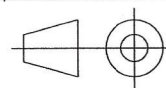

Rozměr:

A4

Datum:

7/2023

Měřítko:

1:20

Č. výkresu:

Č. revize:

D.1.1.b.2.3

