



Schéma stavby

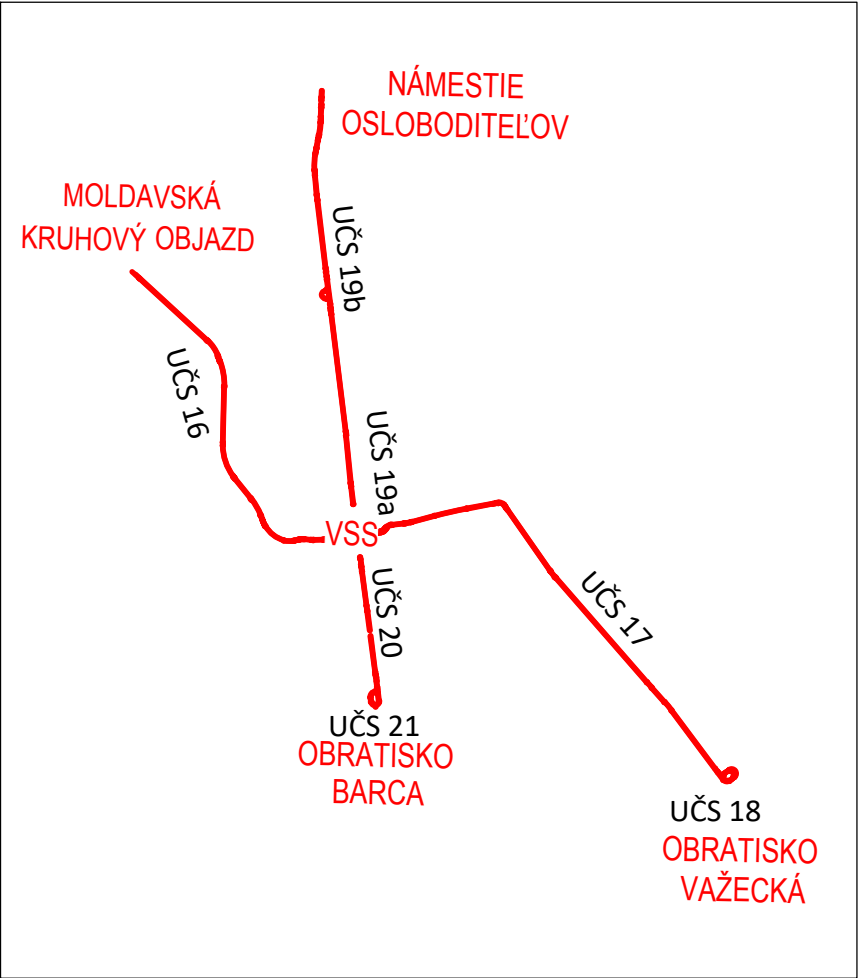

LEGENDA

ODKANALIZOVANIE KOĽAJISKA (SO 17-04-01.1)

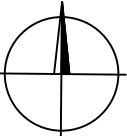

EURÓPSKA ÚNIA
Kohézny fond
OP Integrovaná infraštruktúra 2014 – 2020

MINISTERSTVO
DOPRAVY A VÝSTAVBY
SLOVENSKEJ REPUBLIKY

Výškový systém: Bpv
Súradnicový systém: S-JTSK v realizácii JTSK

Manažér projektu:	Ing. Ján Tóth	
Hlavný inžinier projektu:	Ing. Marek Balko	
Generálny projektant:	Združenie MET Košice	
Investor - stavebník:	Mesto Košice Trieda SNP 48/A 040 11 Košice	Základové číslo: 2016 Stupeň - účel: DSP



Zodpovedný projektant objektu:	Ing. Ľubomír Chromý	
Navrhovateľ - vypracoval:	Ing. Miroslav Michalec	
Kontroloval:	Ing. Pavol Mariňák	
Kraj:	Košický	Okres: Košice
Stavba:	KE, Modernizácia električkových tratí MET v meste Košice, 2. etapa	
Účel:	Učel: Učel 17	Stupeň - účel: DSP
Objekt/súbor:	Objekt/súbor: Objekt/súbor 17	Základové číslo: 2016
Názov prílohy:	Názov prílohy: Názov prílohy 17	Dátum: 09/2022
		Počet A4: 4x4
		Mierka: 1:1000
		Časť: Súprava:
		Príloha: 00.1



Žriedlová 1, 040 01 Košice