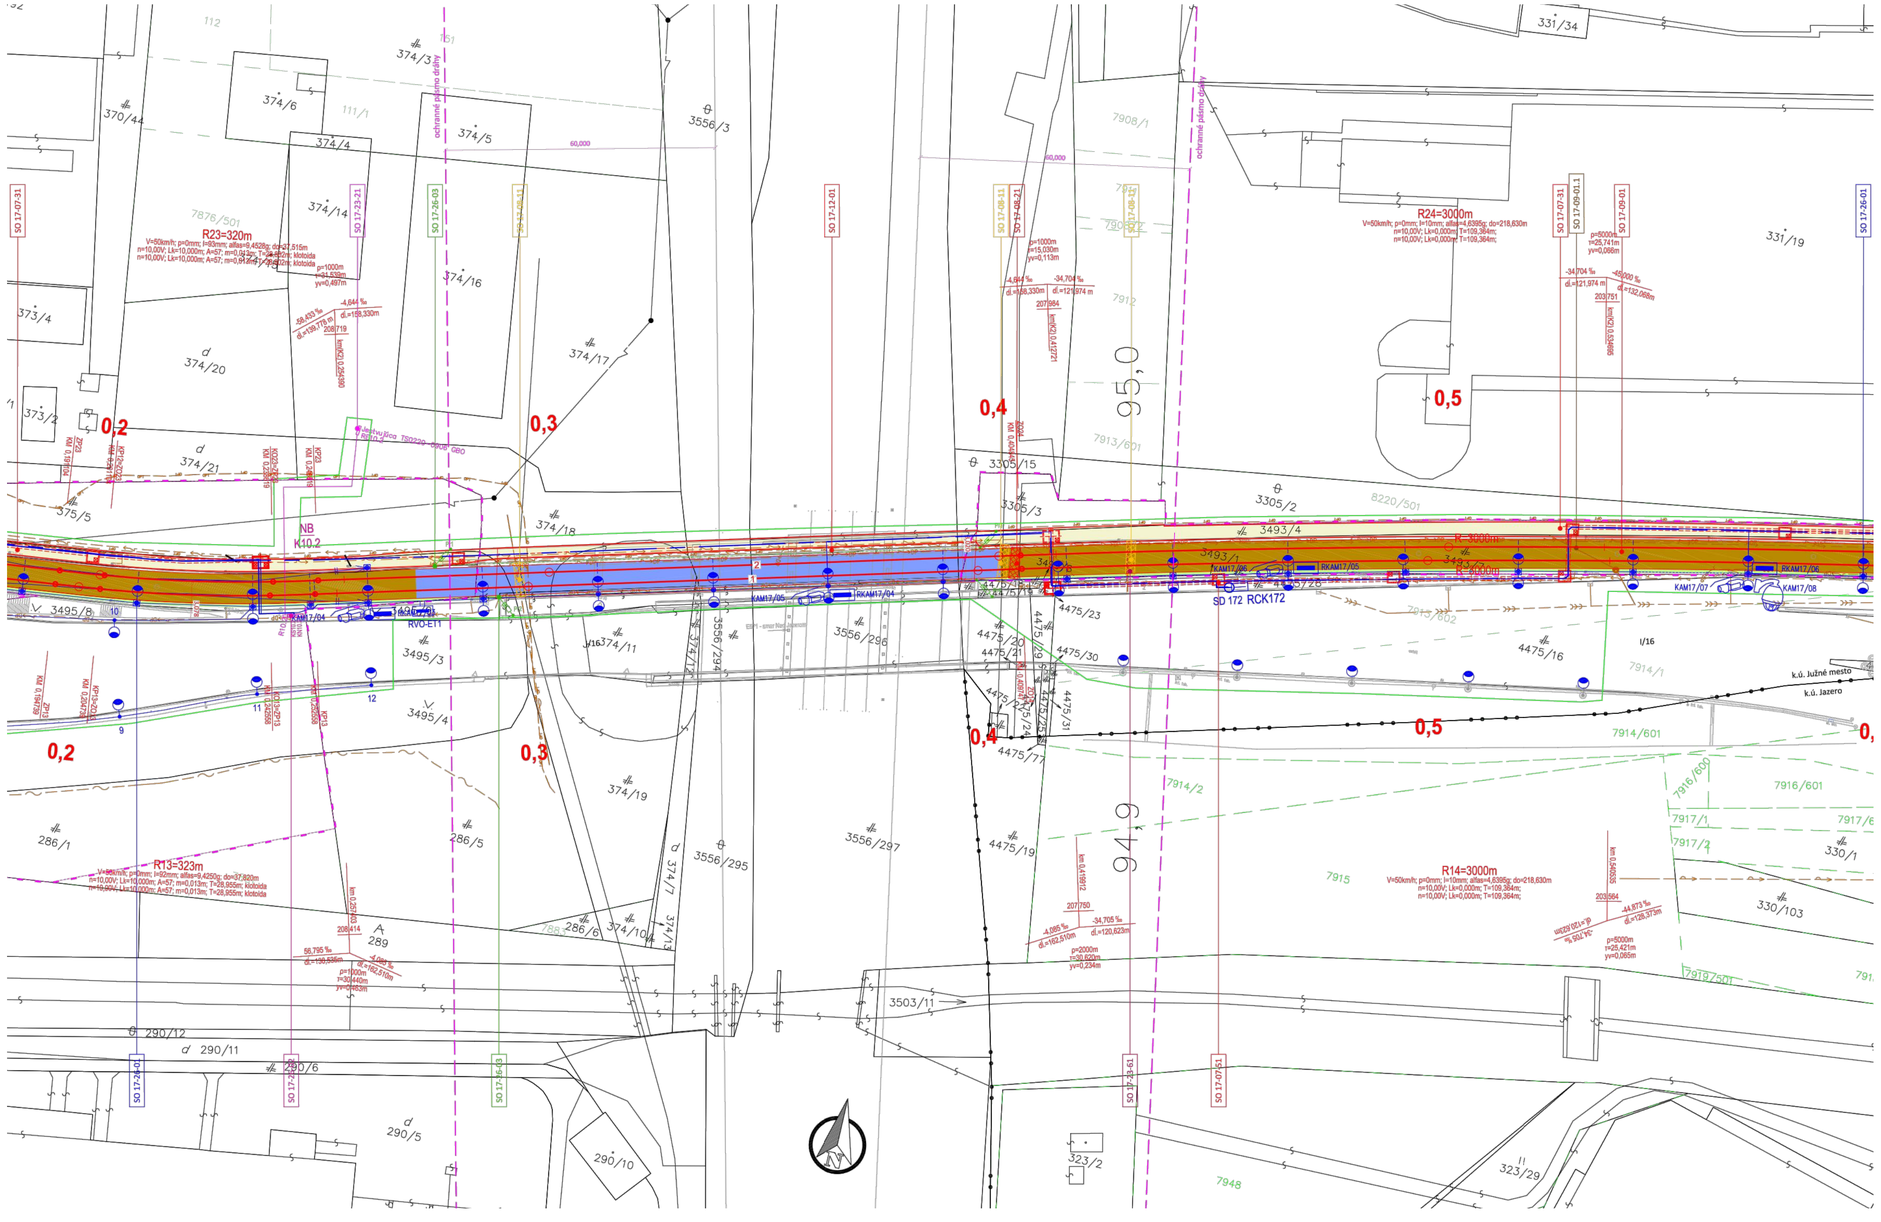

EURÓPSKA ÚNIA
Kohézny fond
OP Integrovaná infraštruktúra 2014 – 2020

MINISTERSTVO DOPRAVY A VÝSTAVBY SLOVENSKEJ REPUBLIKY

Výškový systém: Bpv
Súradnicový systém: S-JTSK v realizácii JTSK

Manažér projektu:	Ing. Ján Tóth		REMING CONSULT A.S. Trnavská cesta 27, 831 04 Bratislava
Hlavný inžinier projektu:	Ing. Marek Balko		DOPRAVOPROJEKT Kominárska 2-4, 832 03 Bratislava
Generálny projektant:	Združenie MET Košice		
Investor - stavebník: KOŠICE	Mesto Košice Trieda SNP 48/A 040 11 Košice	Zákazkové číslo: 2016 Stupeň - účel: DSP	

Zodpovedný projektant objektu:	Ing. Ľubomír Chromý		SUDOP KOŠICE a.s. Žriedlová 1, 040 01 Košice
Navrhol - vypracoval:	Ing. Ľubomír Chromý		Riaditeľ: Ing. Ján Tóth
Kontroloval:	Ing. Marek Balko		
Kraj: Košický	Okres: Košice		

Stavba:
KE, Modernizácia električkových tratí MET v meste Košice, 2. etapa

UČS: UČS 17
Objekt/súbor: Ul. Slanecká, úsek trate križ. VSS (mimo) - Obratisko Vážecká (mimo)
SO 17-12-01
TÚ križ. VSS (mimo), rekonštrukcia mosta a lávky ponad trať ŽSR

Názov prílohy: Zjednodušená situácia

Stupeň - účel:	DSP
Zákazkové číslo:	2016
Dátum:	09/2022
Počet A4:	8xA4
Mierka:	-
Časť: E.17	Súprava:
Príloha: 00	