



Priečny rez

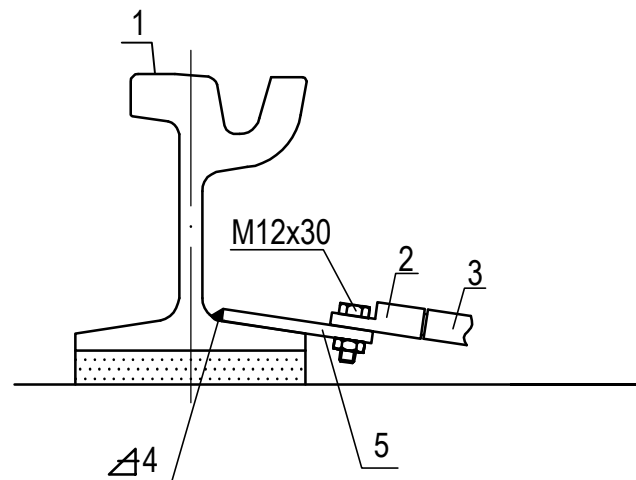


Pohľad

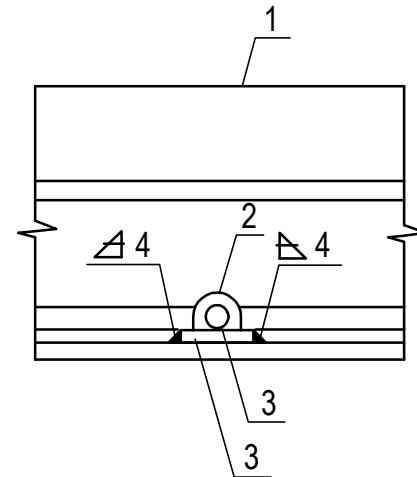

Legenda:


- 1 - Koľajnica NT1
- 2 - Kábelové oko Cu 120x12
- 3 - Kábel 1-CHBU 1x120 mm²
- 4 - Kútový zvar
- 5 - Oceľový "odskok" 100x50x8 mm

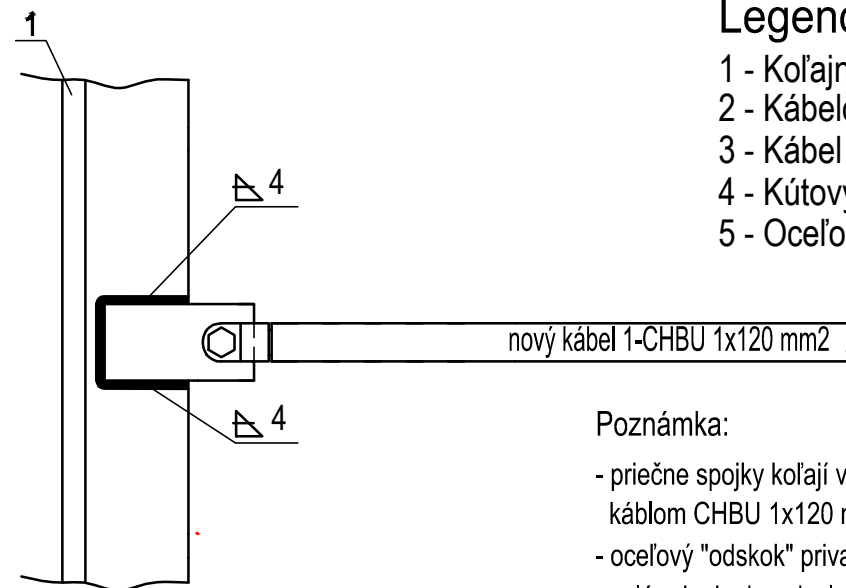

Poznámka:

- priečne spojky koľají vykonať cez privarený "odskok" káblom CHBU 1x120 mm²
- oceľový "odskok" privariť kútovým zvarom po celom obvode
- celé pripojenie zaizolovať systémom Serviwrap

UKOĽAJNENIE detail uloženia a zapojenia

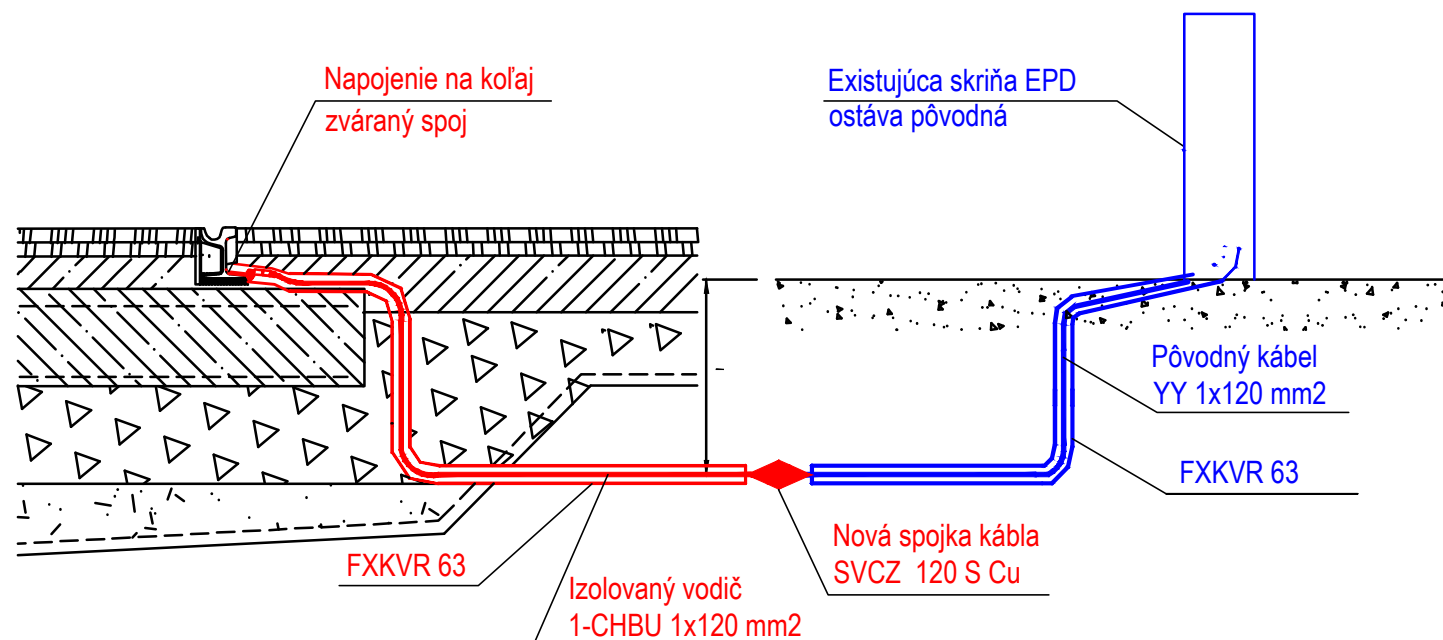





EURÓPSKA ÚNIA
Kohézny fond
OP Integrovaná infraštruktúra 2014 – 2020





 

MINISTERSTVO
DOPRAVY A VÝSTAVBY
SLOVENSKEJ REPUBLIKY

Výškový systém: Bpv

Súradnicový systém: S-JTSK v realizácii JTSK

Manažér projektu:	Ing. Ján Tóth		
Hlavný inžinier projektu:	Ing. Marek Balko		
Generálny projektant:	Združenie MET Košice		
Investor - stavebník:	 Mesto Košice Trieda SNP 48/A 040 11 Košice	Zákazkové číslo: 2016 Stupeň - účel: DSP	

Zodpovedný projektant objektu:	Ing. Vladimír Akuratný		<div><p>Ing. Vladimír Akuratný APKO SERVIS Harmincova 4612/4, 05801 Poprad</p></div>																	
Navrhol - vypracoval:	Ing. Vladimír Akuratný																			
Kontroloval:	Ing. Peter Vážan																			
Kraj:	Košický	Okres:	Košice	<table><tr><td>Stupeň - účel:</td><td>DSP</td></tr><tr><td>Zákazkové číslo:</td><td>2016</td></tr><tr><td>Dátum:</td><td>06/2022</td></tr><tr><td>Počet A4:</td><td>2</td></tr><tr><td>Mierka:</td><td>1:250</td></tr><tr><td>Časť:</td><td rowspan="2">Súprava:</td></tr><tr><td colspan="2">E.17</td></tr><tr><td>Príloha:</td><td>3</td></tr></table>	Stupeň - účel:	DSP	Zákazkové číslo:	2016	Dátum:	06/2022	Počet A4:	2	Mierka:	1:250	Časť:	Súprava:	E.17		Príloha:	3
Stupeň - účel:	DSP																			
Zákazkové číslo:	2016																			
Dátum:	06/2022																			
Počet A4:	2																			
Mierka:	1:250																			
Časť:	Súprava:																			
E.17																				
Príloha:	3																			
Stavba:																				
KE, Modernizácia električkových tratí MET v meste Košice, 2. etapa																				
UČS:	UČS 17																			
Objekt/súbor:	Ul. Slanecká, úsek trate križ. VSS (mimo) – Obratisko Važecká (mimo) SO 17-23-61 TÚ križ. VSS (mimo) – Obratisko Važecká (mimo), EPD - elektrická polarizovaná drenáž																			
Názov prílohy:	Detail ukoľajnenia																			