

DRUH POVRCHU ÚZEMIA
KATASTRÁLNE ÚZEMIE

Pozdĺžny profil: Koľaj č.1
M 1:1000/100

TRATIVODNÁ SÚSTAVA

KÓTY NIVELETY


KÓTY TERÉNU

STANIČENIE v km

SMEROVÉ POMERY

SKLONOVÉ POMERY

PRIEČNE REZY

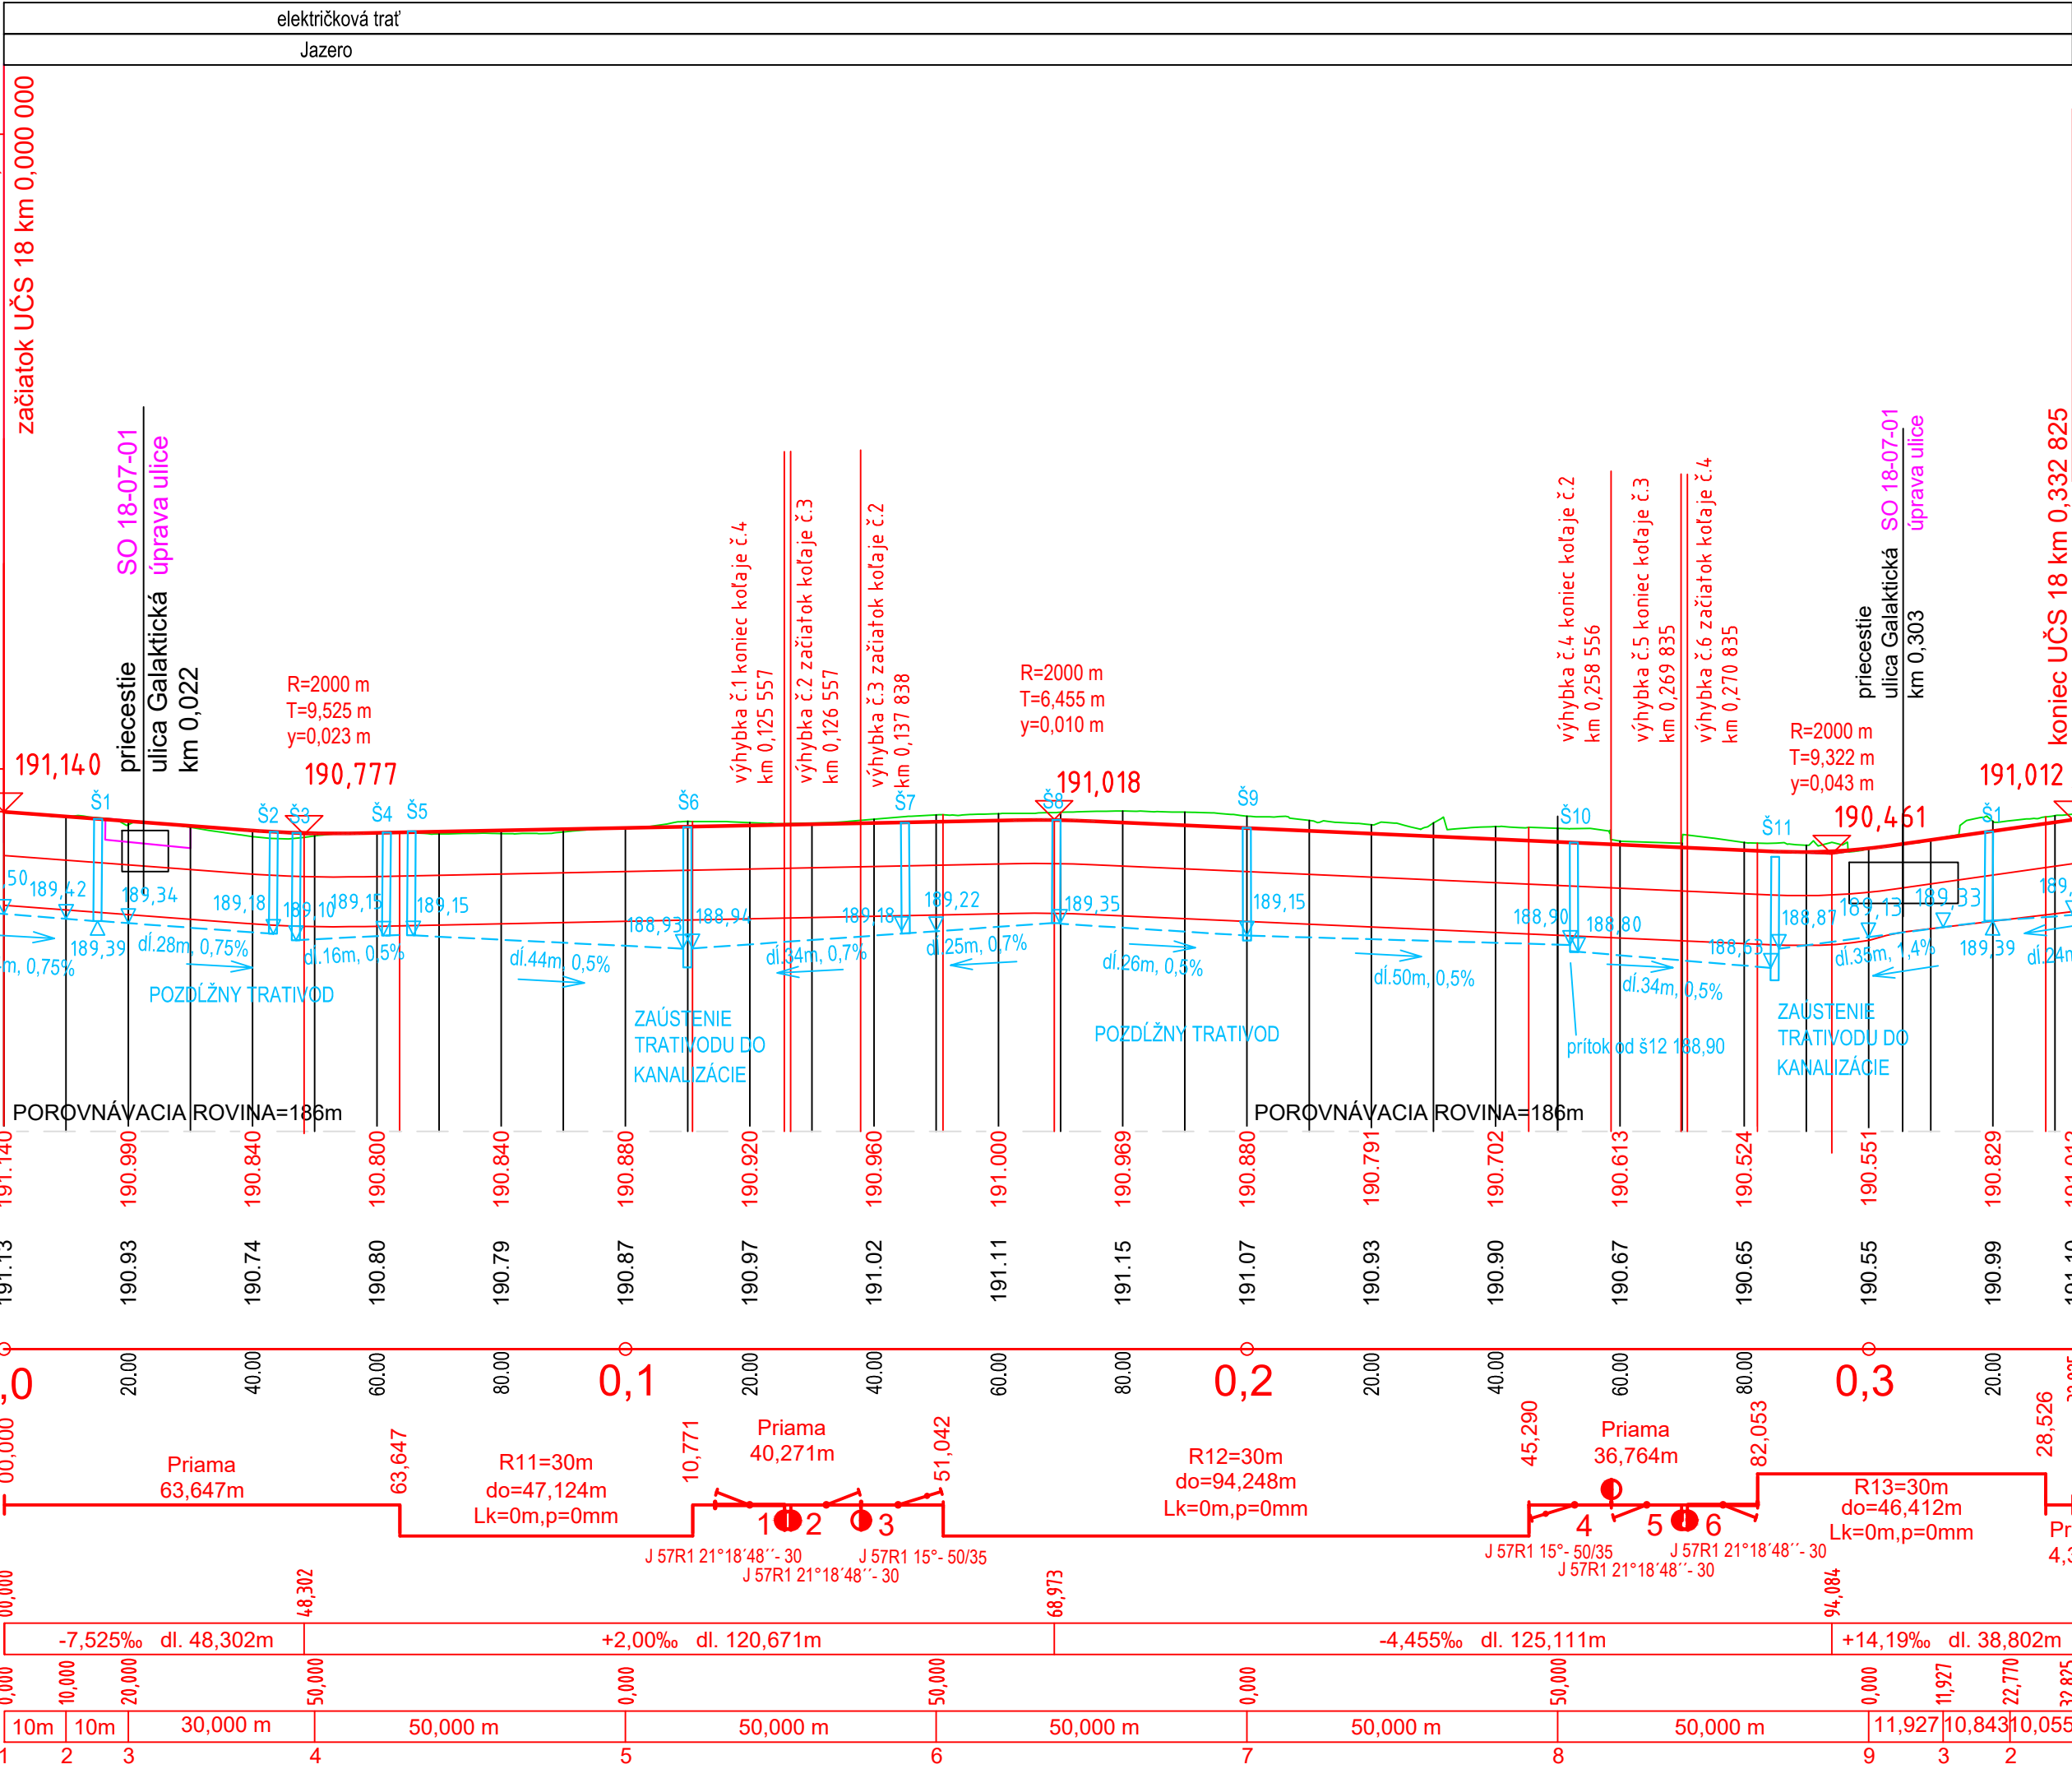


EURÓPSKA ÚNIA
Kohézny fond
OP Integrovaná infraštruktúra 2014 – 2020



MINISTERSTVO
DOPRAVY A VÝSTAVBY
SLOVENSKEJ REPUBLIKY

Výškový systém: Bpv
Súradnicový systém: S-JTSK v realizácii JTSK

Manažér projektu:	Ing. Ján Tóth		 Trnavská cesta 27, 831 04 Bratislava
Hlavný inžinier projektu:	Ing. Marek Balko		
Generálny projektant: Združenie MET Košice			
Investor - stavebník:	 Mesto Košice Trieda SNP 48/A 040 11 Košice	Zákazkové číslo: 2016	 Kominárska 2-4, 832 03 Bratislava
		Stupeň - účel: DSP	

Zodpovedný projektant objektu:	Ing. Eva Gregová		SUDOP KOŠICE a.s.
Navrhoľ - vypracoval:	Ing. Eva Gregová		
Kontroloval:	Ing. Marcela Habarová		
Kraj:	Košický	Okres:	Košice
Stavba:	KE, Modernizácia električkových tratí MET v meste Košice, 2. etapa		
UČS:	UČS 18 Obratisko Važecká		
Objekt/súbor:	SO 18-04-01 Obratisko Važecká, koľajový spodok SO 18-05-01 Obratisko Važecká, koľajový zvršok		
Názov prílohy:	Pozdĺžny profil - koľaj č.1		
			Žriedlová 1, 040 01 Košice Riaditeľ: Ing. Ján Tóth
			Stupeň - účel: DSP
			Základové číslo: 2016
			Dátum: 09/2022
			Počet A4: 3
			Mierka: 1:1000/100
			Časť: E.18
			Súprava:
			Príloha: 3.1