LEGENDA :

EXISTUJÚCI STAV :

- polohopis

NAVRHOVANÝ STAV :

- K1: koľaj - asfalt čierny
- K2: komunikácia - asfalt čierny
- navrhovaný stav
- os koľaje
- vodorovné dopravné značenie
- trakčné prevesy, trakčné/osvetľovacie stožiare
- 1 — číslo koľaje

SÚVISIACE STAVBY:

- KE, Rekonštrukcia a modernizácia cesty II/553 - Slanecká cesta

701-55	č. 14	Zábrana na označenie uzávierky, doplnená o tri výstražné svetlá VS1 (LED) RA2		veľkosť 2 250 x 2000 5 ks	Dvojitý stojan
702-10	č. 15	Smerovacia doska (šípová, žltá orientácia), doplnená o varovné svetlo VS1 (LED) RA2		1000 x 250 18 ks	Samostatný stojan

702-10	č. 16	Smerovacia doska (šípová, žltá orientácia) RA2		1000 x 250 3 ks	Samostatný stojan
702-11	č. 17	Smerovacia doska (šrafovaná, žltá orientácia) RA2		1000 x 250 20 ks	Samostatný stojan
702-21	č. 18	Smerovacia doska (šrafovaná, pravá orientácia) RA2		1000 x 250 12 ks	Samostatný stojan

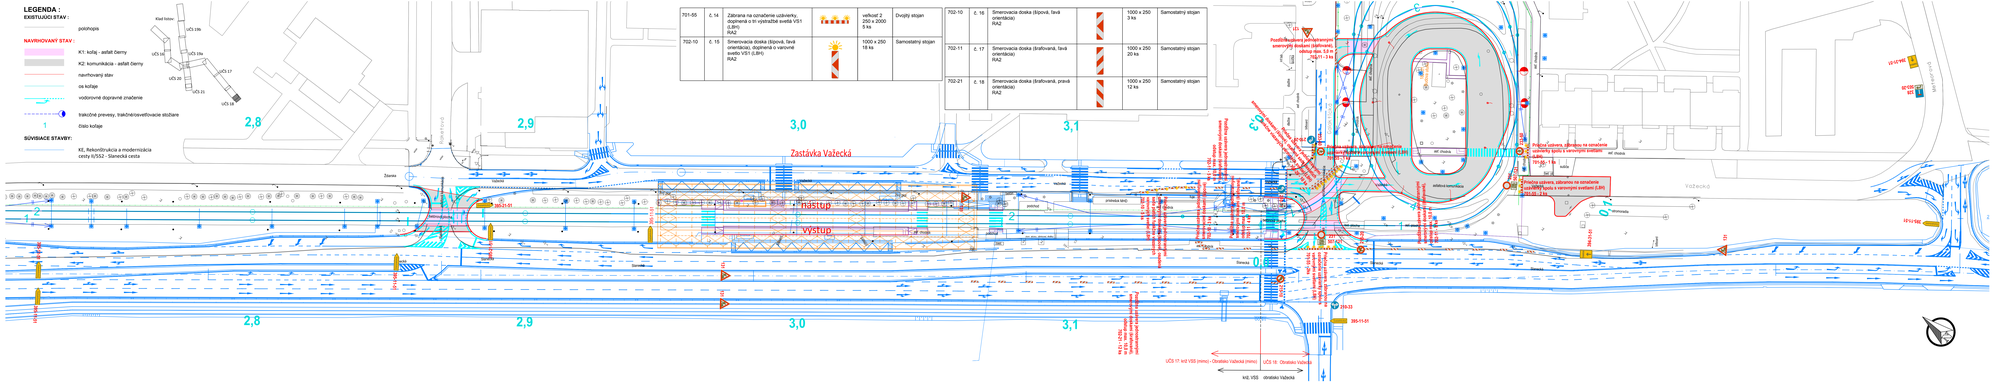
2,8
2,9
3,0
3,1
Zastávka Vaťecká
nástup
výstup
Vaťecká
Slanecká
Trieda SNP
Hutnícka
Rampová
Rampa
Terasa
Nástupište
Prístrešok
Schodisko
Rampa
Nástupný ostrovček
Nástupný ostrovček
Nástupný ostrovček