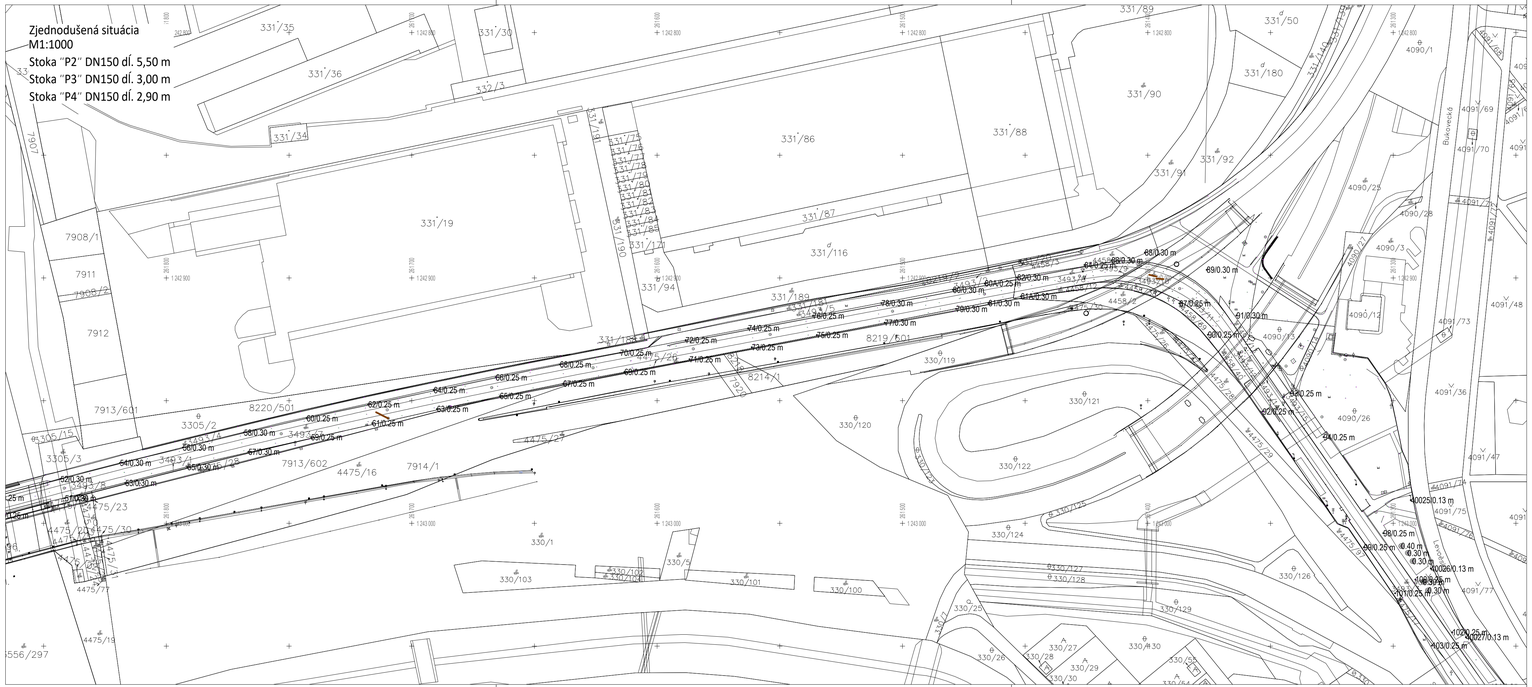

Schéma stavby

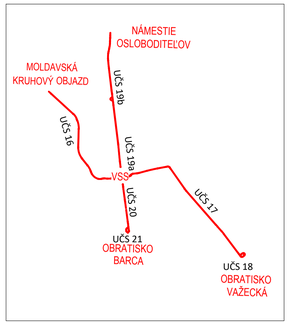

LEGENDA

ODKANALIZOVANIE KOLAJISKA (SO 17-04-01.1)

EURÓPSKA ÚNIA
Kohézny fond
OP Integrovaná infraštruktúra 2014 – 2020

MINISTERSTVO DOPRAVY A VÝSTAVBY SLOVENSKEJ REPUBLIKY

Výškový systém: Bpv
Súradnicový systém: S-JTSK v realizácii JTSK

Manažér projektu:	Ing. Ján Tóth		REMING CONSULT A.S. Trnavská cesta 27, 831 04 Bratislava
Hlavný inžinier projektu:	Ing. Marek Balko		DOPRAVOPROJEKT Komárňanská 2-4, 832 03 Bratislava
Generálny projektant:	Združenie MET Košice		
Investor - stavebník:	KOŠICE Mesto Košice, Trieda SNP 48/A, 040 11 Košice	Zákazkové číslo:	2016
		Stupeň - účel:	DSP

Zodpovedný projektant objektu:	Ing. Ľubomír Chromý		SUDOP KOŠICE a.s. Žriedlová 1, 040 01 Košice
Navrhol - vypracoval:	Ing. Miroslav Michalec		
Kontroloval:	Ing. Pavol Mariňák		
Kraj: Košický	Okres: Košice		
Stavba: KE, Modernizácia električkových tratí MET v meste Košice, 2. etapa		Stupeň - účel:	DSP
		Zákazkové číslo:	2016
		Dátum:	09/2022
		Počet A4:	5xA4
UČs: UČS 17 Ul. Slanecká, úsek trate kríž. VSS (mimo) – Obratisko Vážecká (mimo)		Mierka:	1:1000
Objekt/súbor: SO 17-04-01 TÚ kríž. VSS (mimo) – Obratisko Vážecká (mimo), kolajový spodok SO 17-04-01.1 TÚ kríž. VSS (mimo) – Obratisko Vážecká (mimo), odkanalizovanie kolajiska		Časť: E.17	Súprava:
Názov prílohy: Zjednodušená situácia		Príloha: 00.2	