




ZASTÁVKA DNEPERSKÁ - PRÍSTREŠOK VLAVO

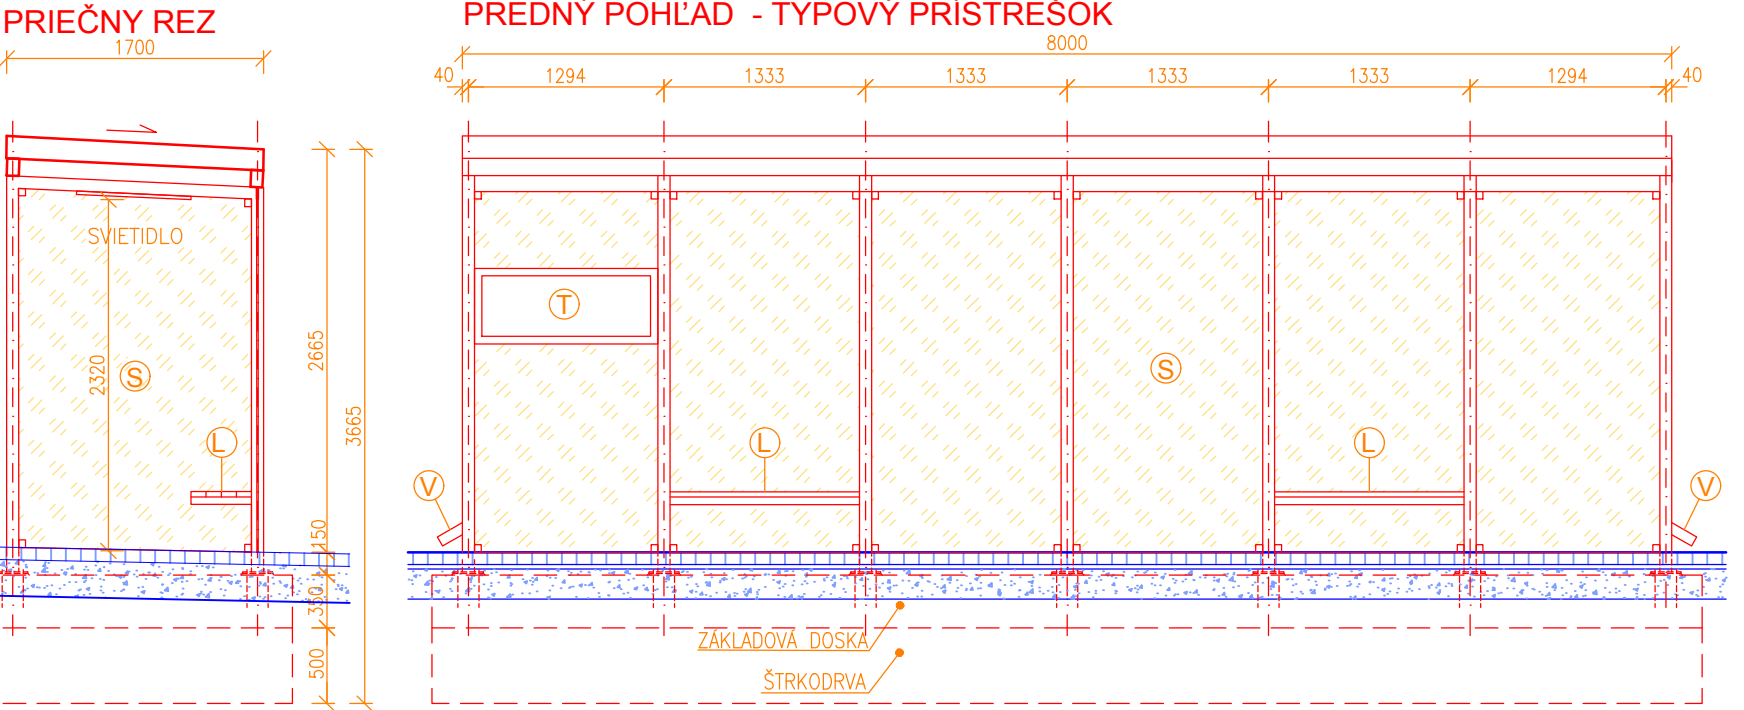

PREDNÝ POHĽAD - TYPOVÝ PRÍSTREŠOK

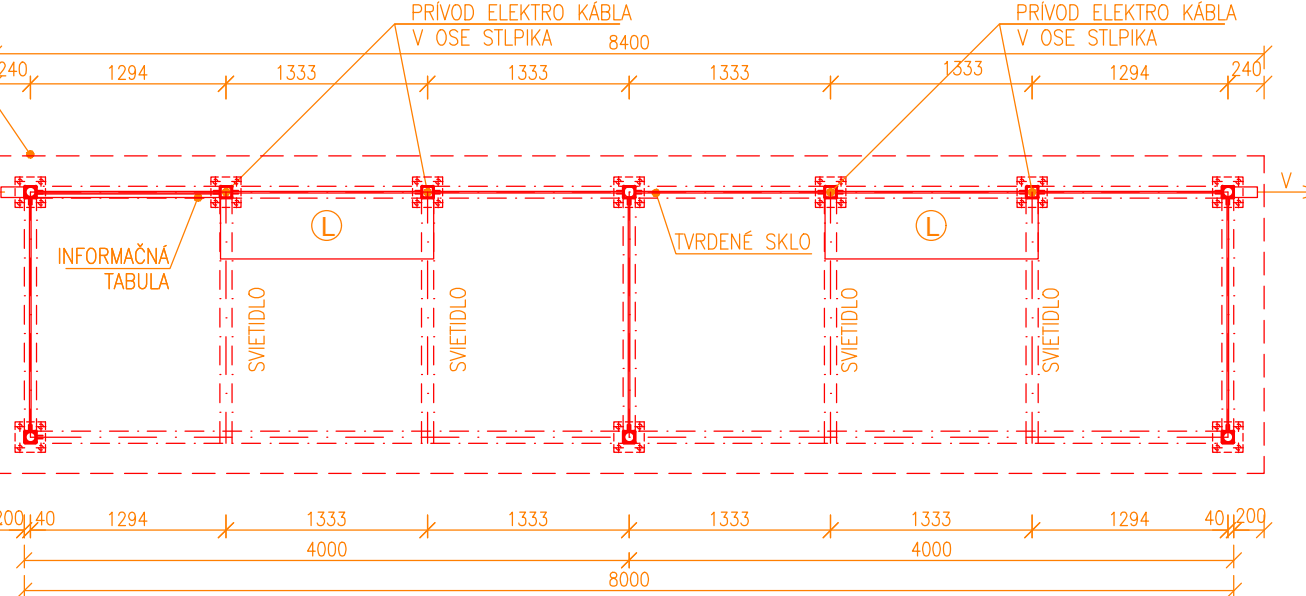


PŮDORYS - TYPOVÝ PRÍSTREŠOK

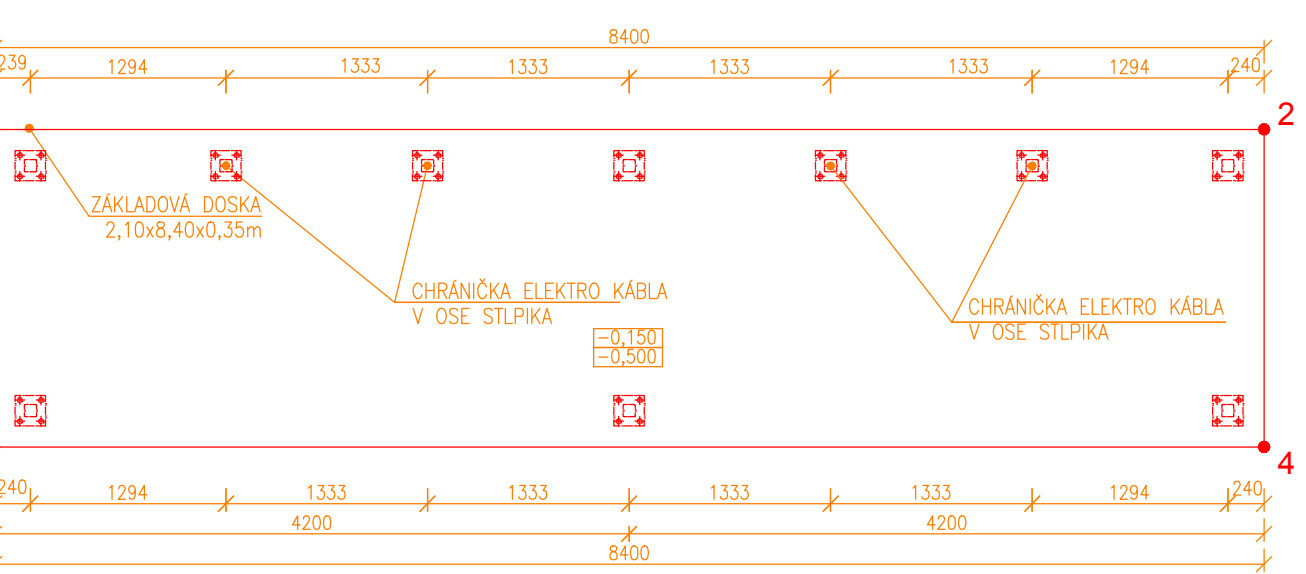


PŮDORYS ZÁKLADOV - TYPOVÝ PRÍSTREŠOK


ZASTÁVKA DNEPERSKÁ - PRÍSTREŠOK VPRAVO

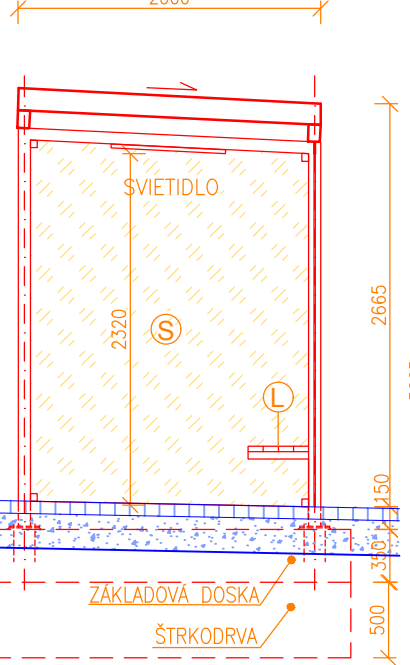


PREDNÝ POHĽAD - TYPOVÝ PRÍSTREŠOK

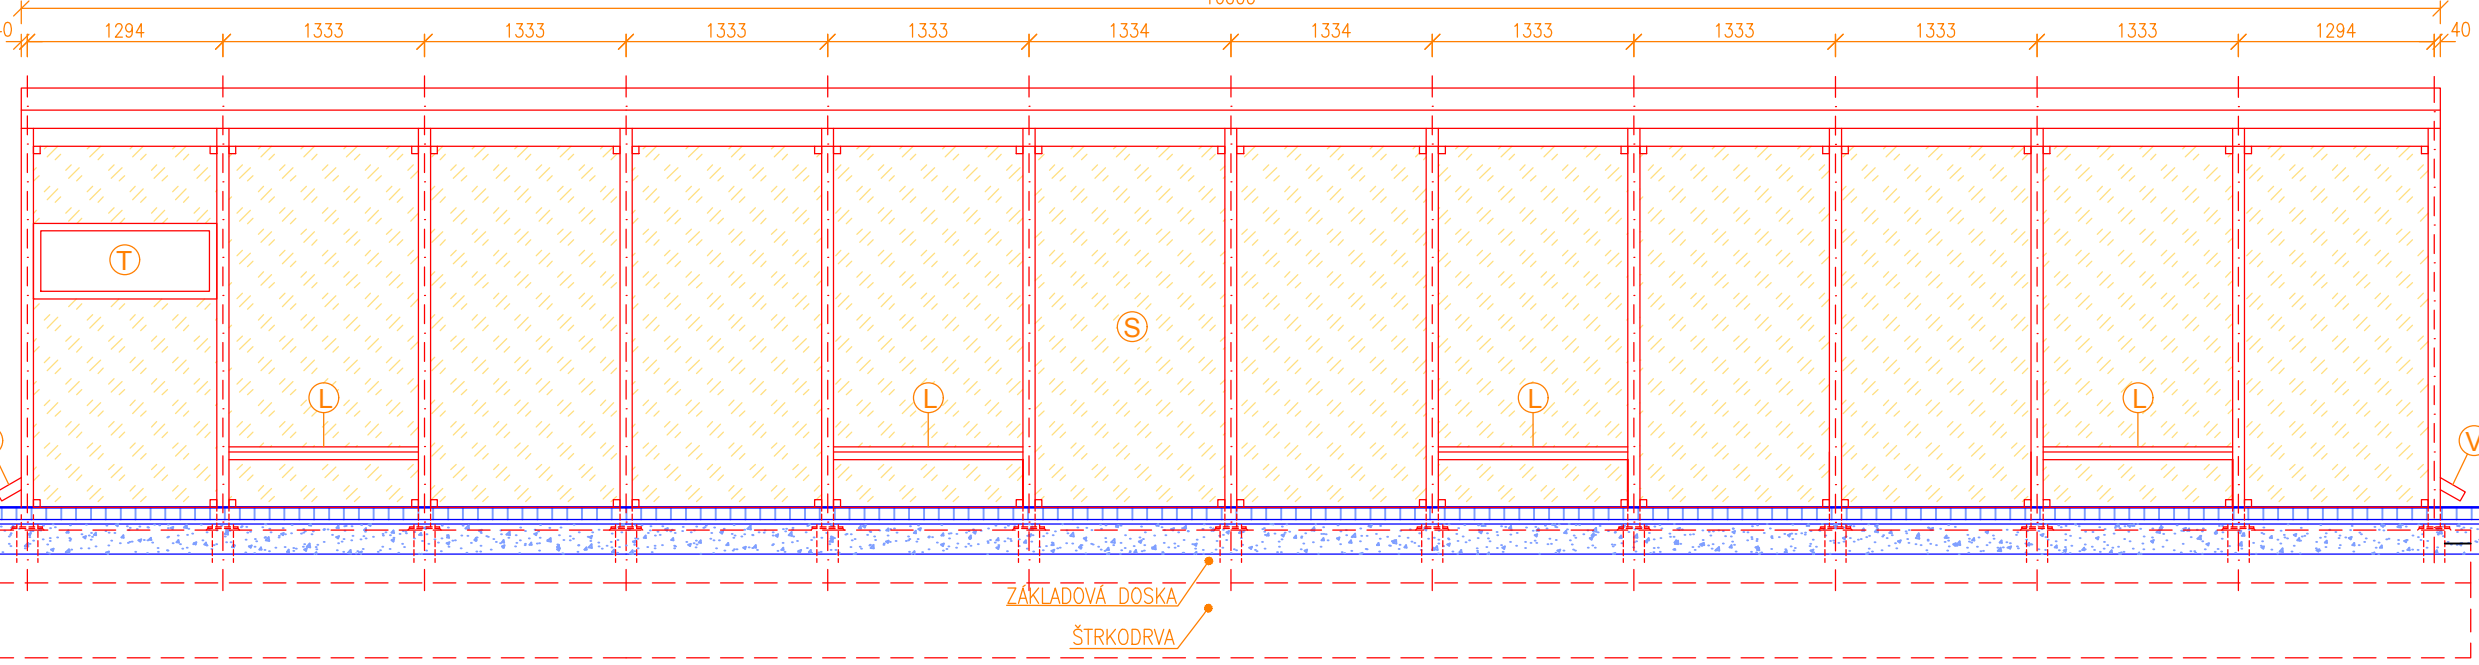


PŮDORYS - TYPOVÝ PRÍSTREŠOK

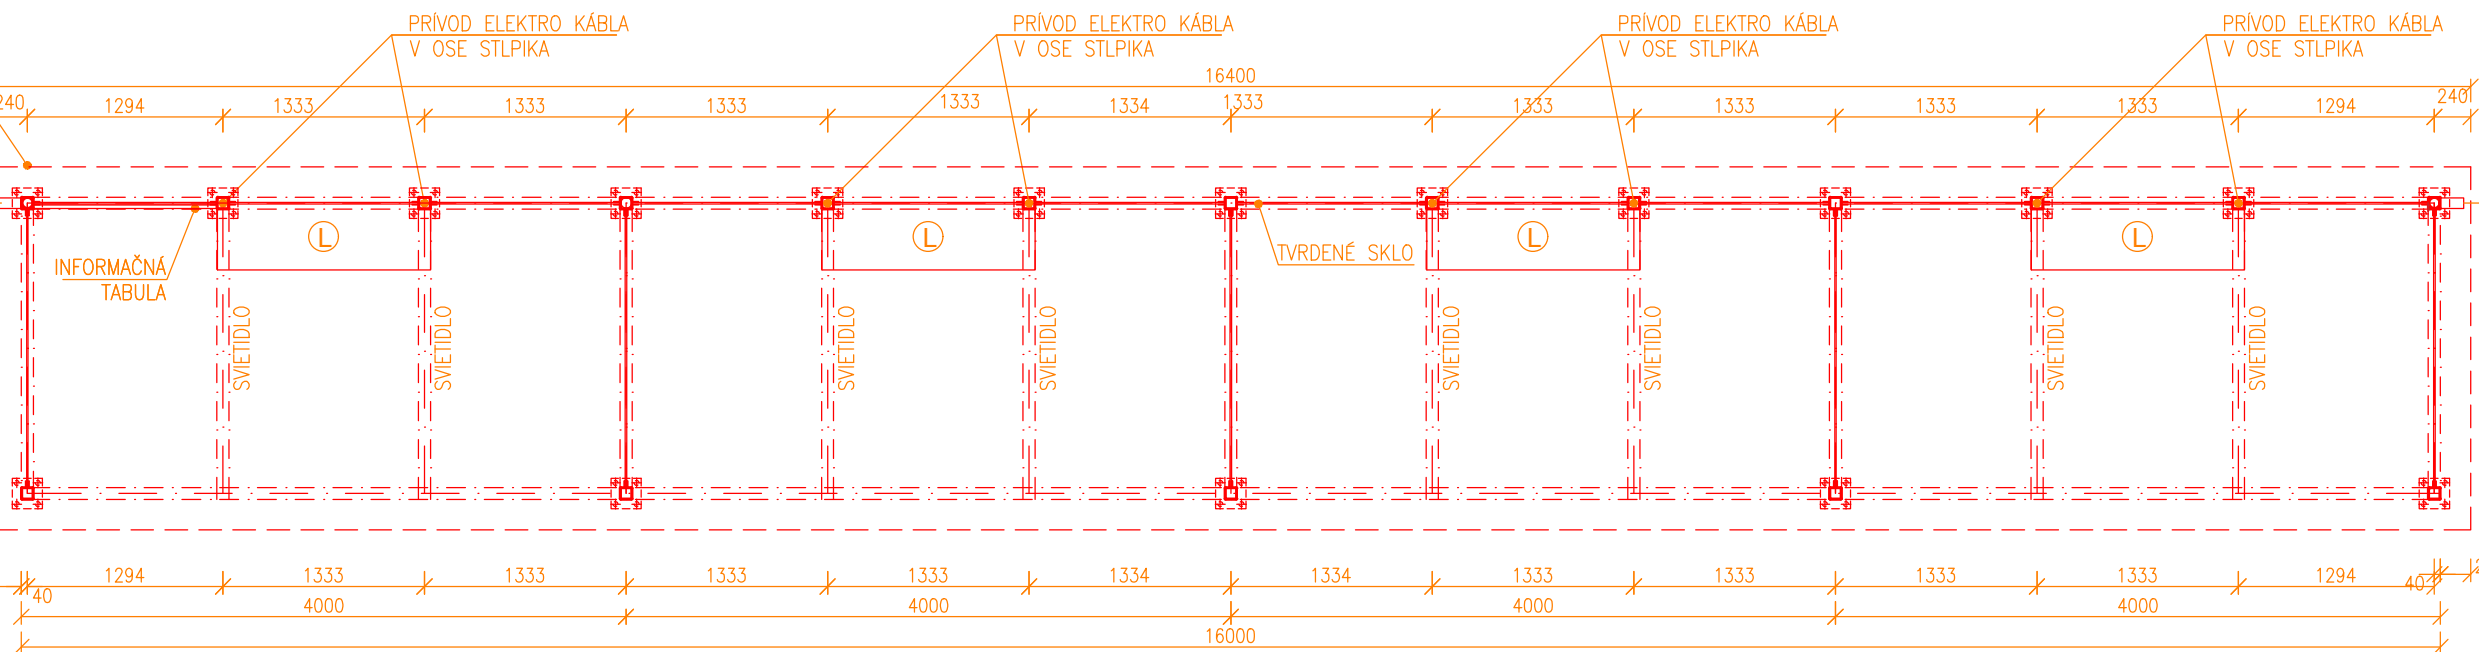

PŮDORYS ZÁKLADOV - TYPOVÝ PRÍSTREŠOK

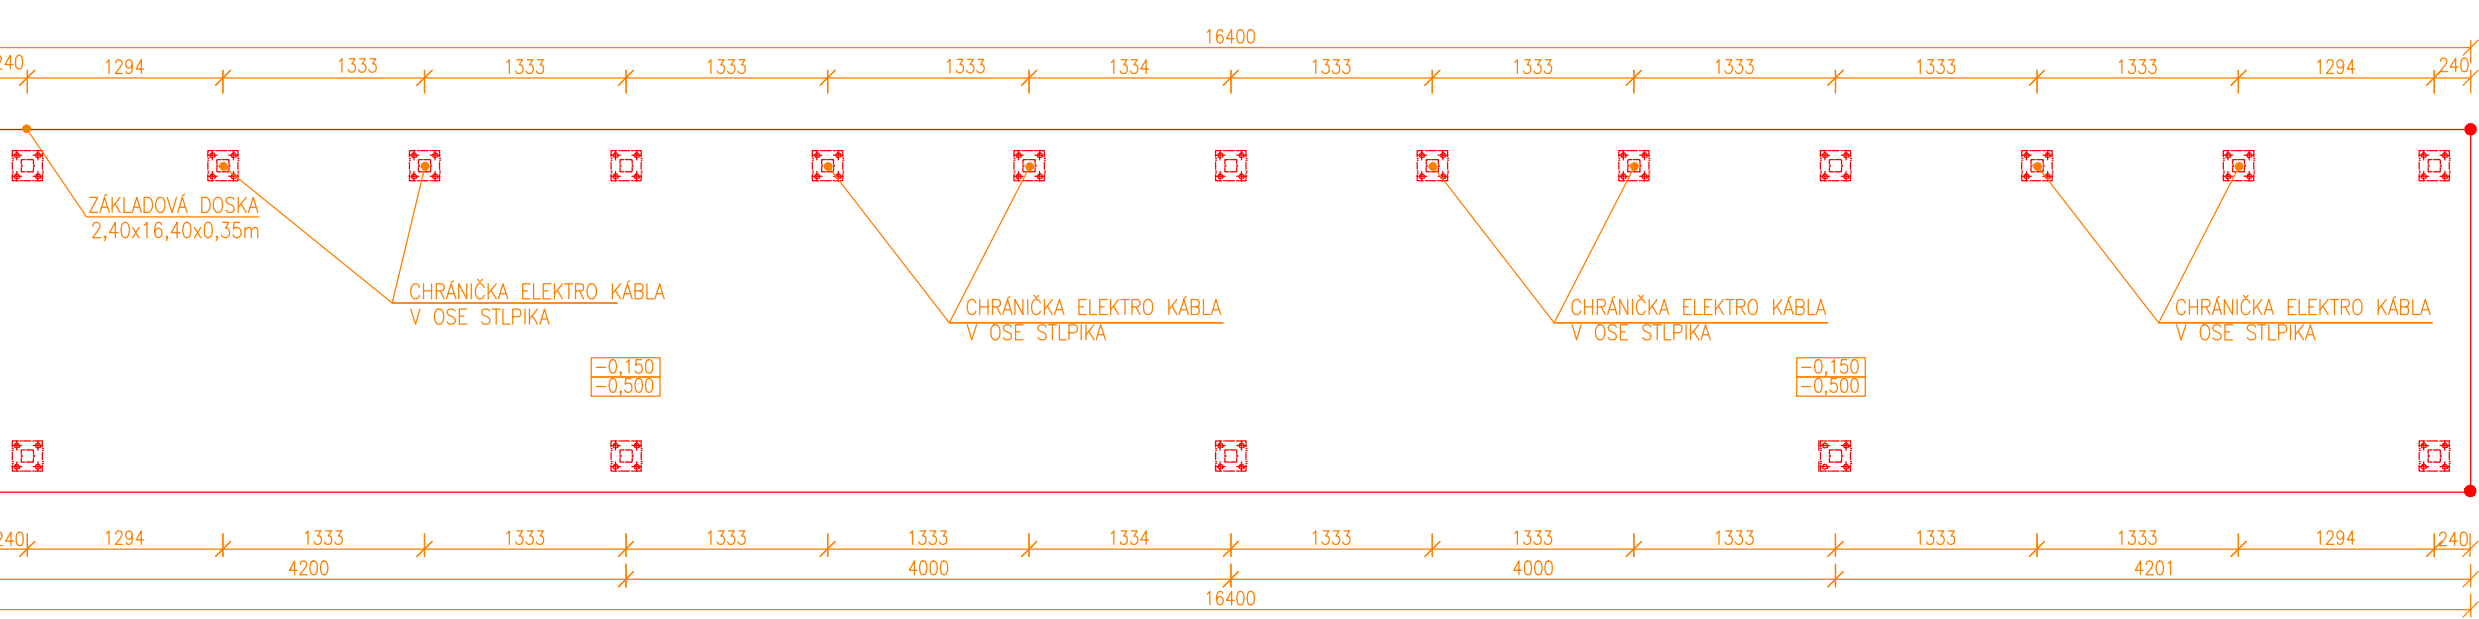

REZ PRÍSTREŠKOM

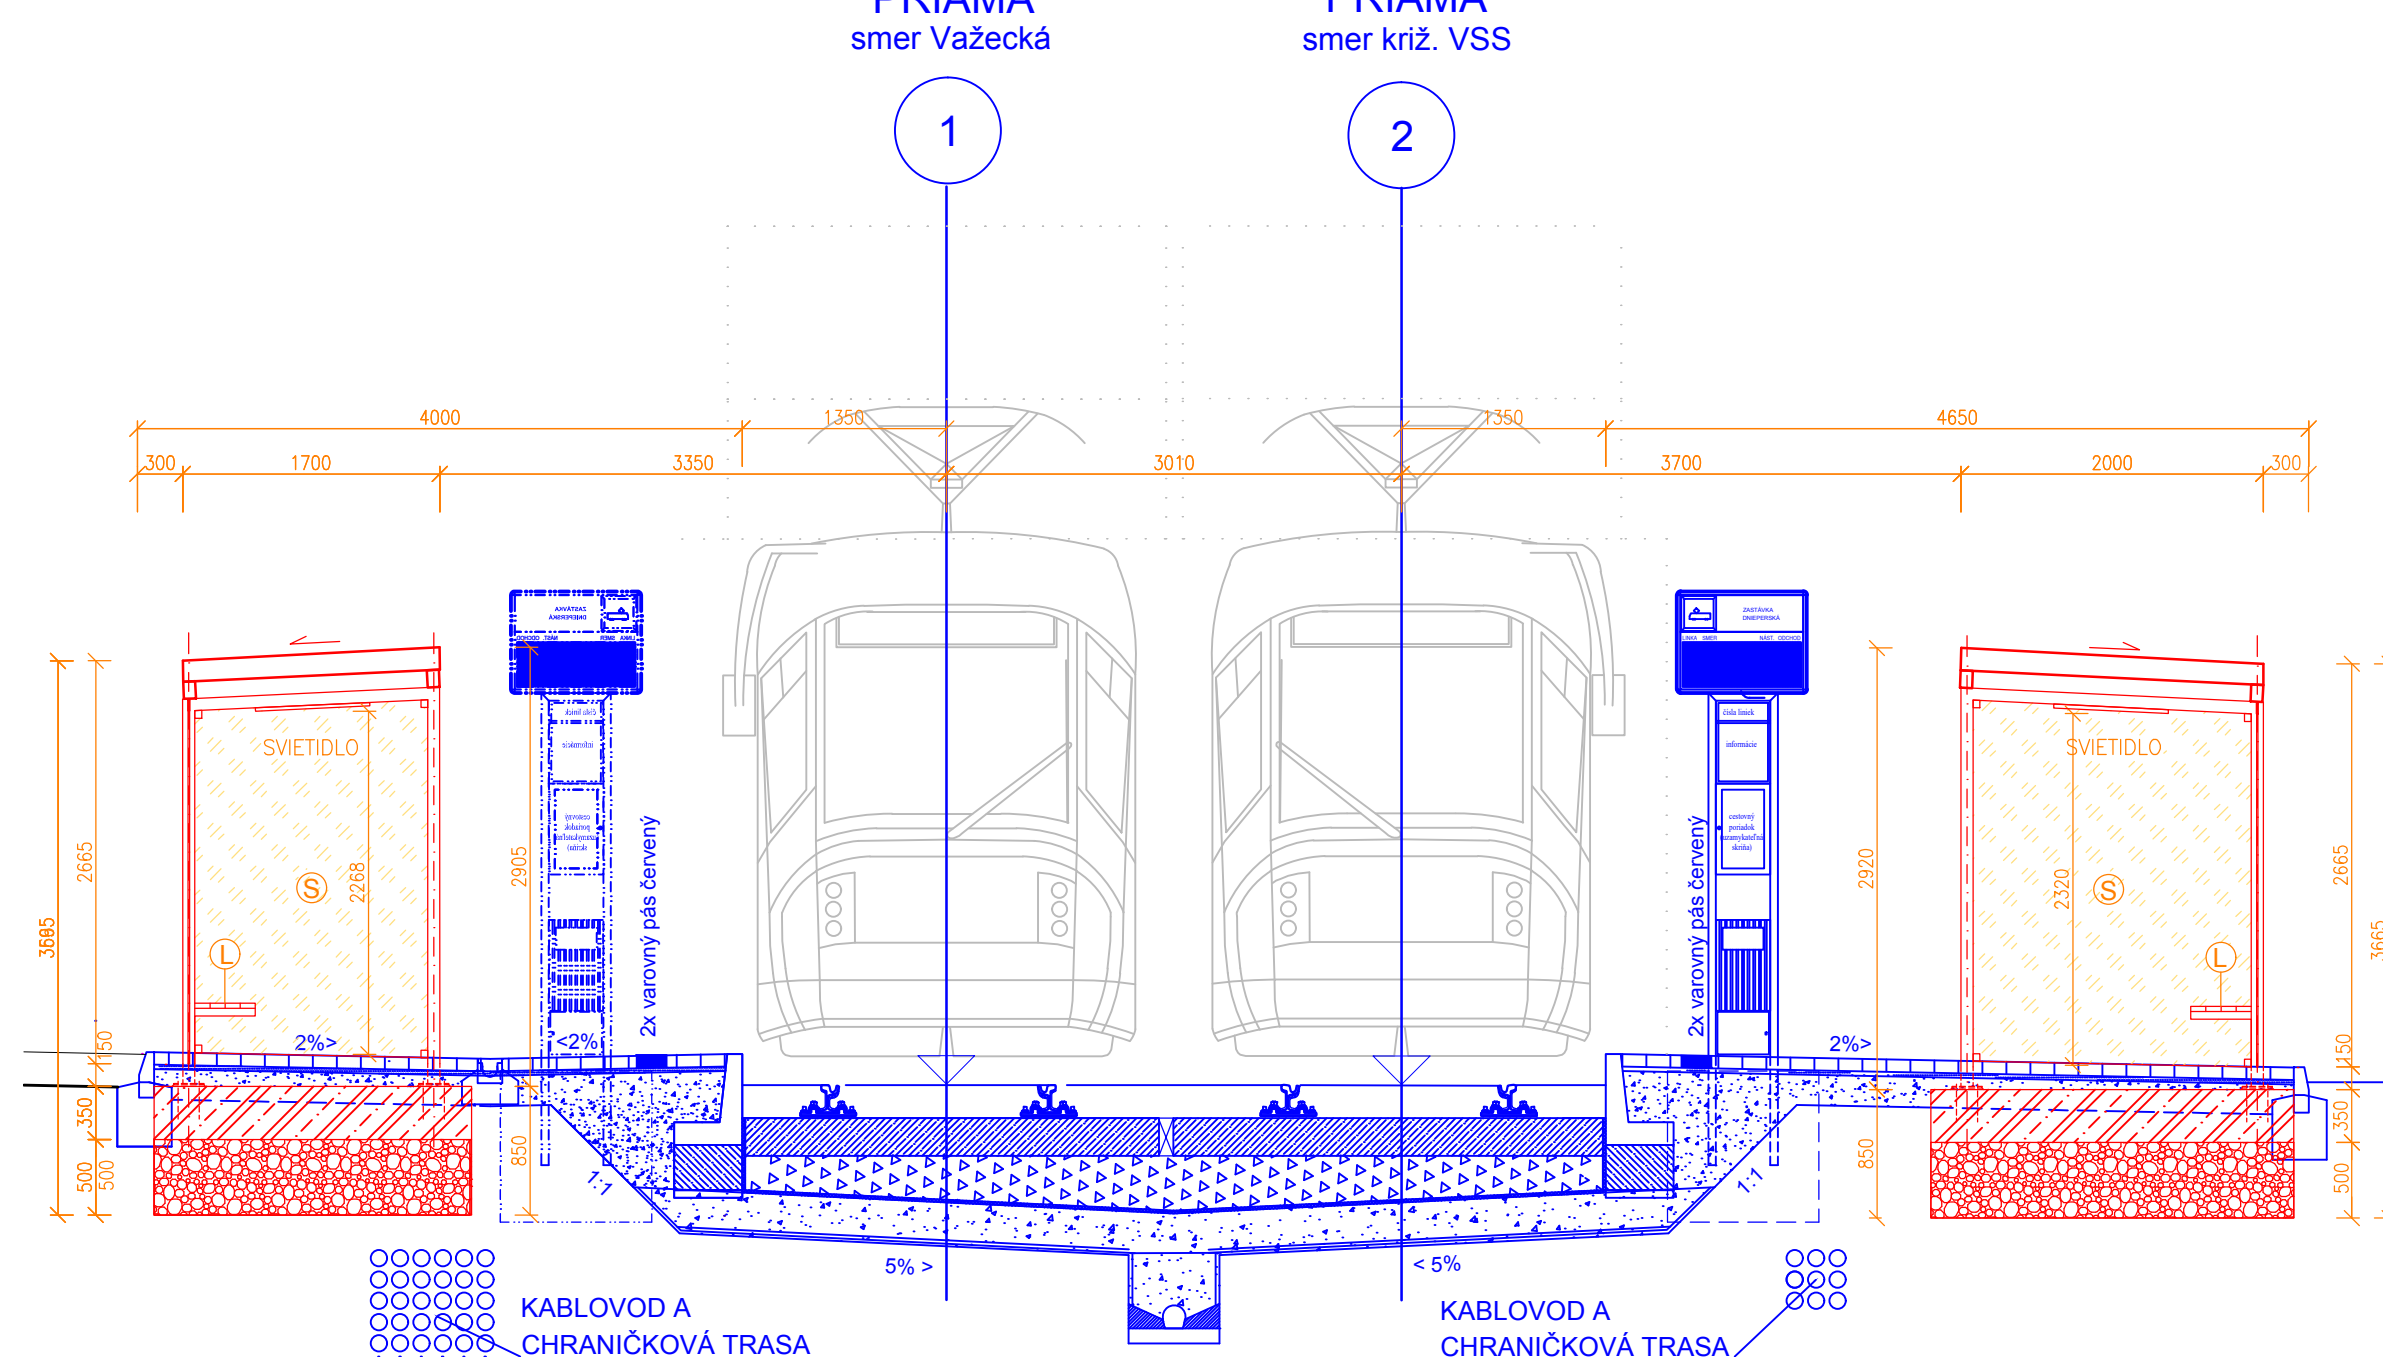

LEGENDA:

- OBJEKT PRÍSTREŠKU
- SÚVISIACE OBJEKTY
- EXISTUJÚCI STAV

T - UZAMYKATEĽNÁ TABUĽA
S - TVRDENÉ SKLO
V - VÝVOD DAŽDOVEJ VODY
L - LAVIČKA

POZNÁMKY:

- VŠETKY PRÍSTREŠKY, VYBAVENIE ZASTÁVOK MUSIA BYŤ CERTIFIKOVANÉ VÝROBKY
- VŠETKY PRVKY KONŠTRUKCIE PRÍSTREŠKOV A VYBAVENIA SÚ PREDMETOM VÝROBNO-TECHNICKEJ DOKUMENTÁCIE DODÁVATEĽA NADZEMNEJ ČASŤI
- POPIS KONŠTRUKCIE, MATERIÁL, POVRCHOVÉ ÚPRAVY, FAREBNÉ RIŠENIE - POZRI TECHNICKÚ SPRÁVU
- PRED BETÓNOVANÍM ZÁKLADOVEJ ROZŇAŠACEJ DOSKY JE NUTNÉ DO ZÁKLADOV VLOŽIŤ CHRÁNIČKY PRE ELEKTRICKÉ VEDENIA PODĽA VTD DODÁVATEĽA HORNEJ ČASŤI PRÍSTREŠKU

PRIAMA

smer Važecká

PRIAMA

smer križ. VSS

VYTYČOVACIE BODY - SMER VAŽECKÁ

Bod	Súradnice	
	X	Y
1	1243437.0437	261006.4043
2	1243430.7003	261011.9108
3	1243435.6671	261004.8185
4	1243429.3237	261010.3249

VYTYČOVACIE BODY - SMER KRIŽ.VSS

Bod	Súradnice	
	X	Y
1	1243398.8415	261020.9302
2	1243411.2013	261010.1508
3	1243400.4190	261022.7389
4	1243412.7788	261011.9595



Výškový systém: Bpv
Súradnicový systém: S-JTSK v realizácii JTSK

Manažér projektu:	Ing. Ján Tóth		
Hlavný inžinier projektu:	Ing. Marek Balko		
Generálny projektant:	Združenie MET Košice		
Investor - stavebník:	KOŠICE	Mesto Košice Trieda SNP 48/A 040 11 Košice	Základové číslo: 2016 Stupeň - účel: DSP

Zodpovedný projektant časti:	Ing. Gabriel Noga		
Navrhov - vypracoval:	Ing. Frederik Rodriguez		
Kontroloval:	Ing. Gabriel Noga		
Kraj:	Košický	Okres:	Košice
Stavba:	KE, Modernizácia električkových tratí MET v meste Košice, 2. etapa		
Účel:	Učs 17		
Objekt/súbor:	TÚ ul.Slanecká, úsek trate križ.VSS (mimo) – Obratisko Važecká (mimo), prístrešky na nástupištiach		
Časť:	Prístrešky - Dneperská		

Stupeň - účel:	DSP
Základové číslo:	2015
Dátum:	09/2022
Počet A4:	6
Mierka:	1:50
Časť:	Súprava:
Príloha:	3.2