




ZASTÁVKA VAŽECKÁ - PRÍSTREŠOK VPRAVO
PRIEČNY REZ

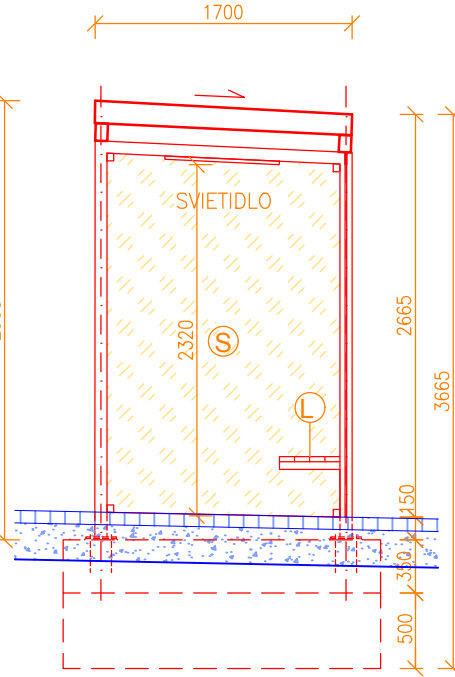


PREDNÝ POHĽAD - TYPOVÝ PRÍSTREŠOK

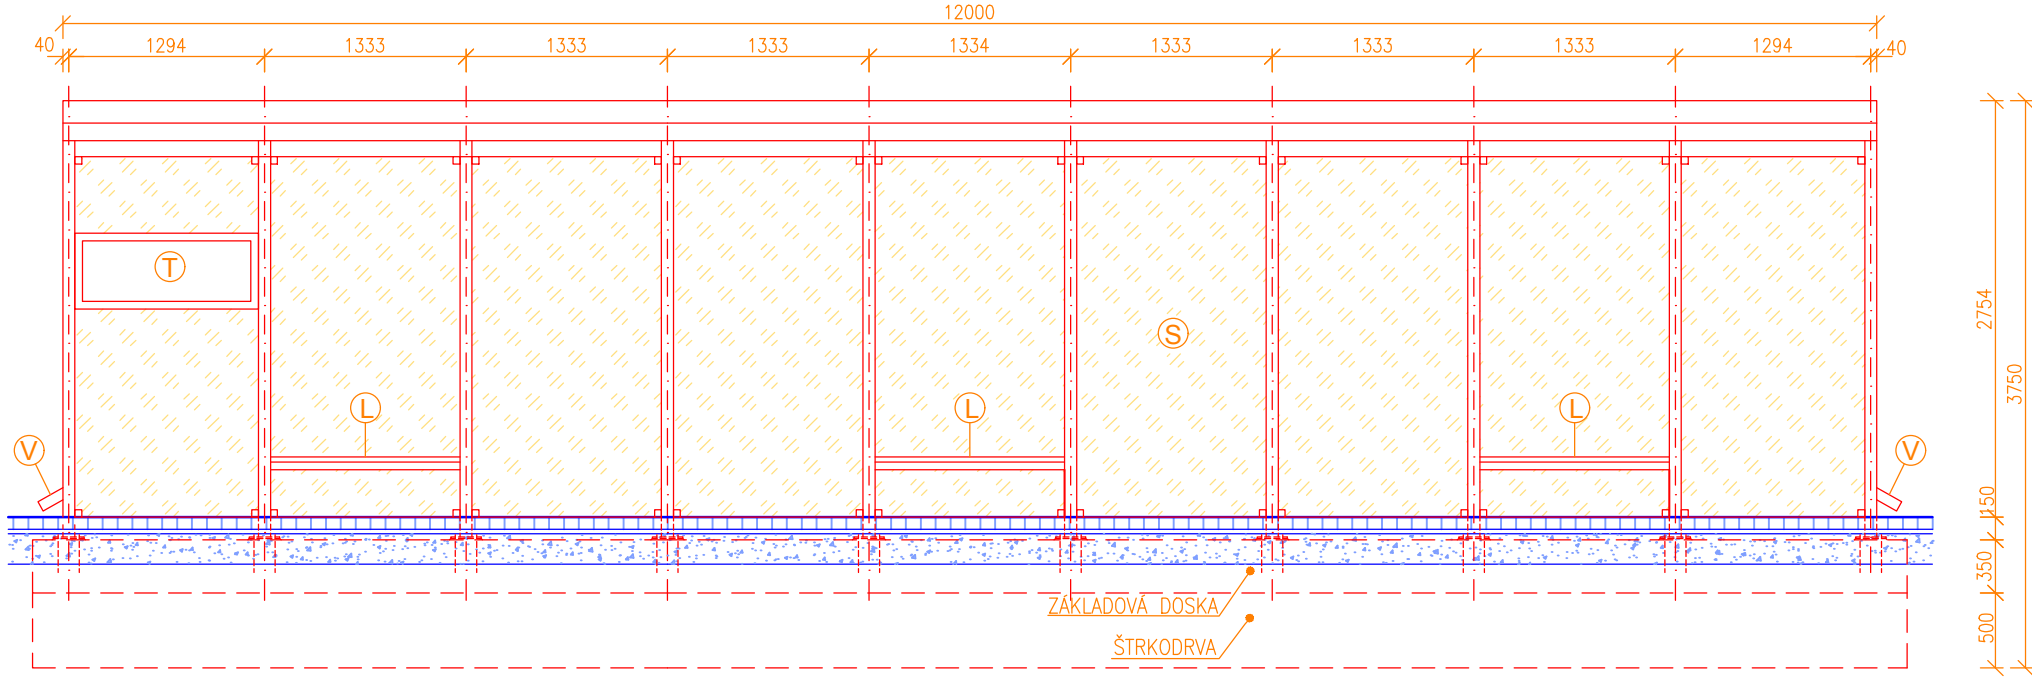


PÔDORYS - TYPOVÝ PRÍSTREŠOK

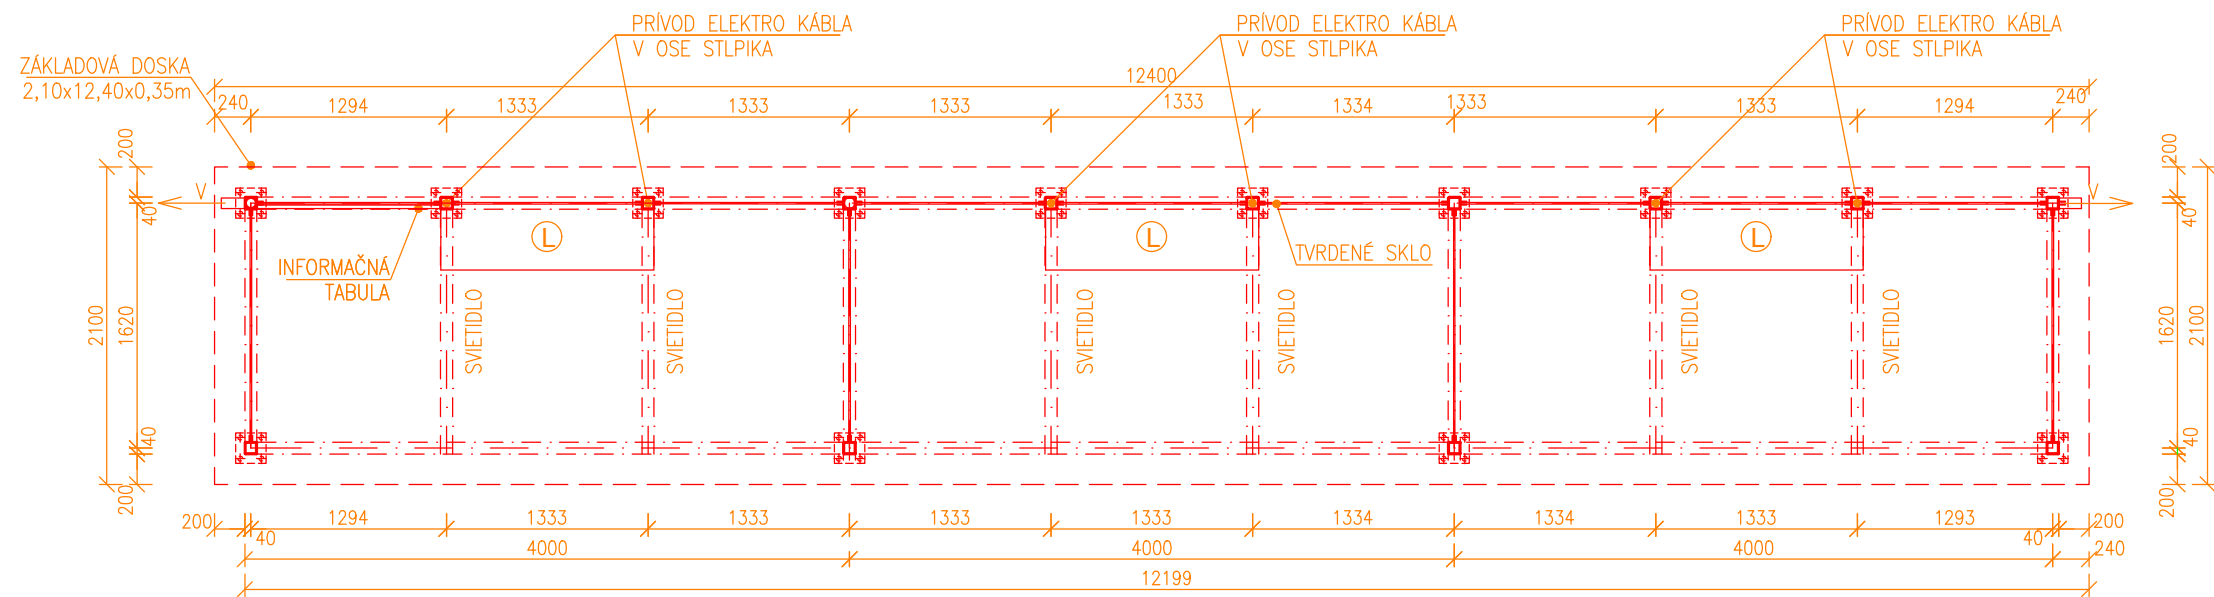

PÔDORYS ZÁKLADOV - TYPOVÝ PRÍSTREŠOK

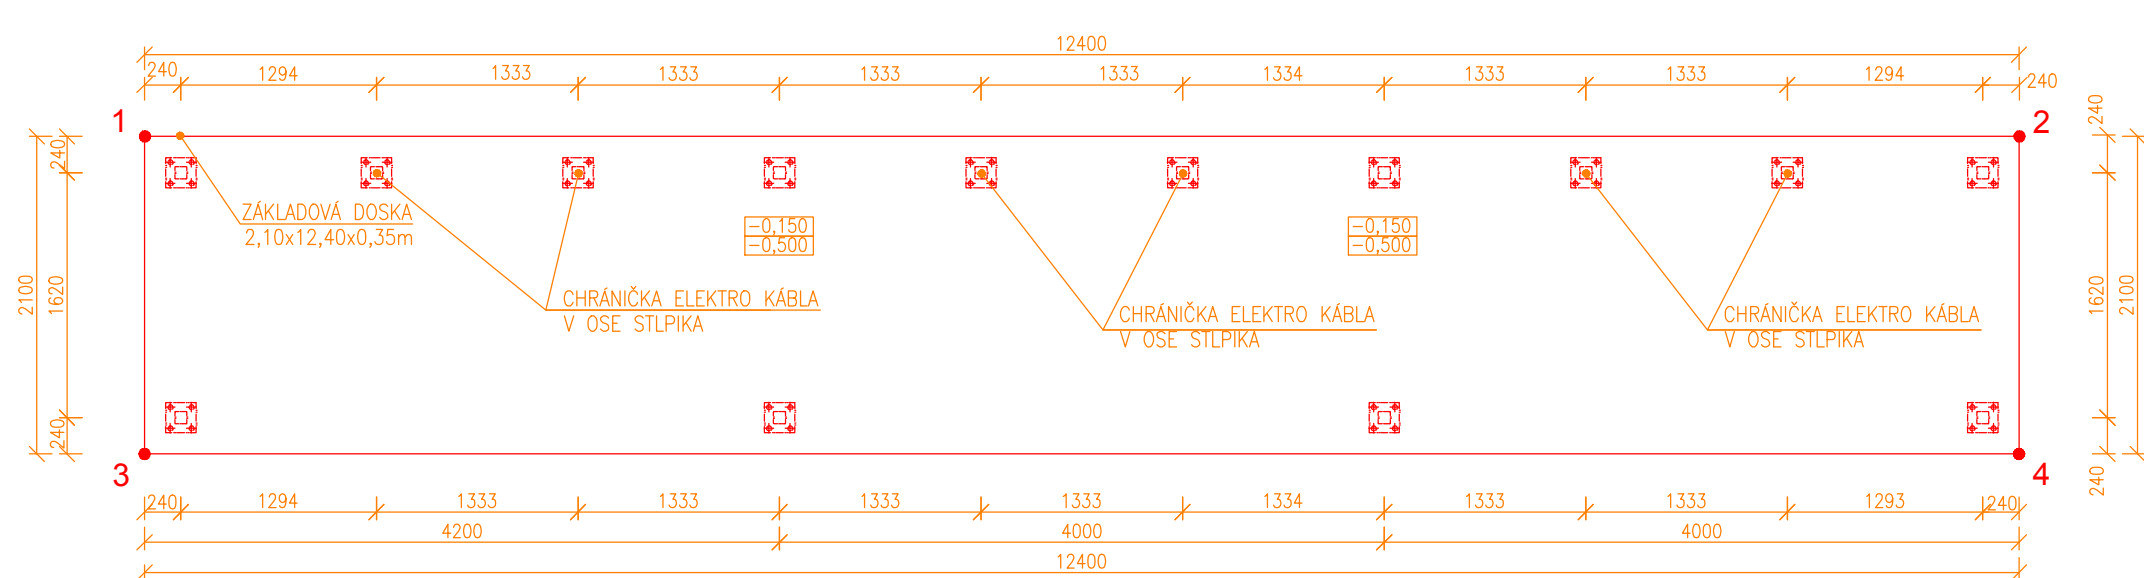

REZ PRÍSTREŠKOM

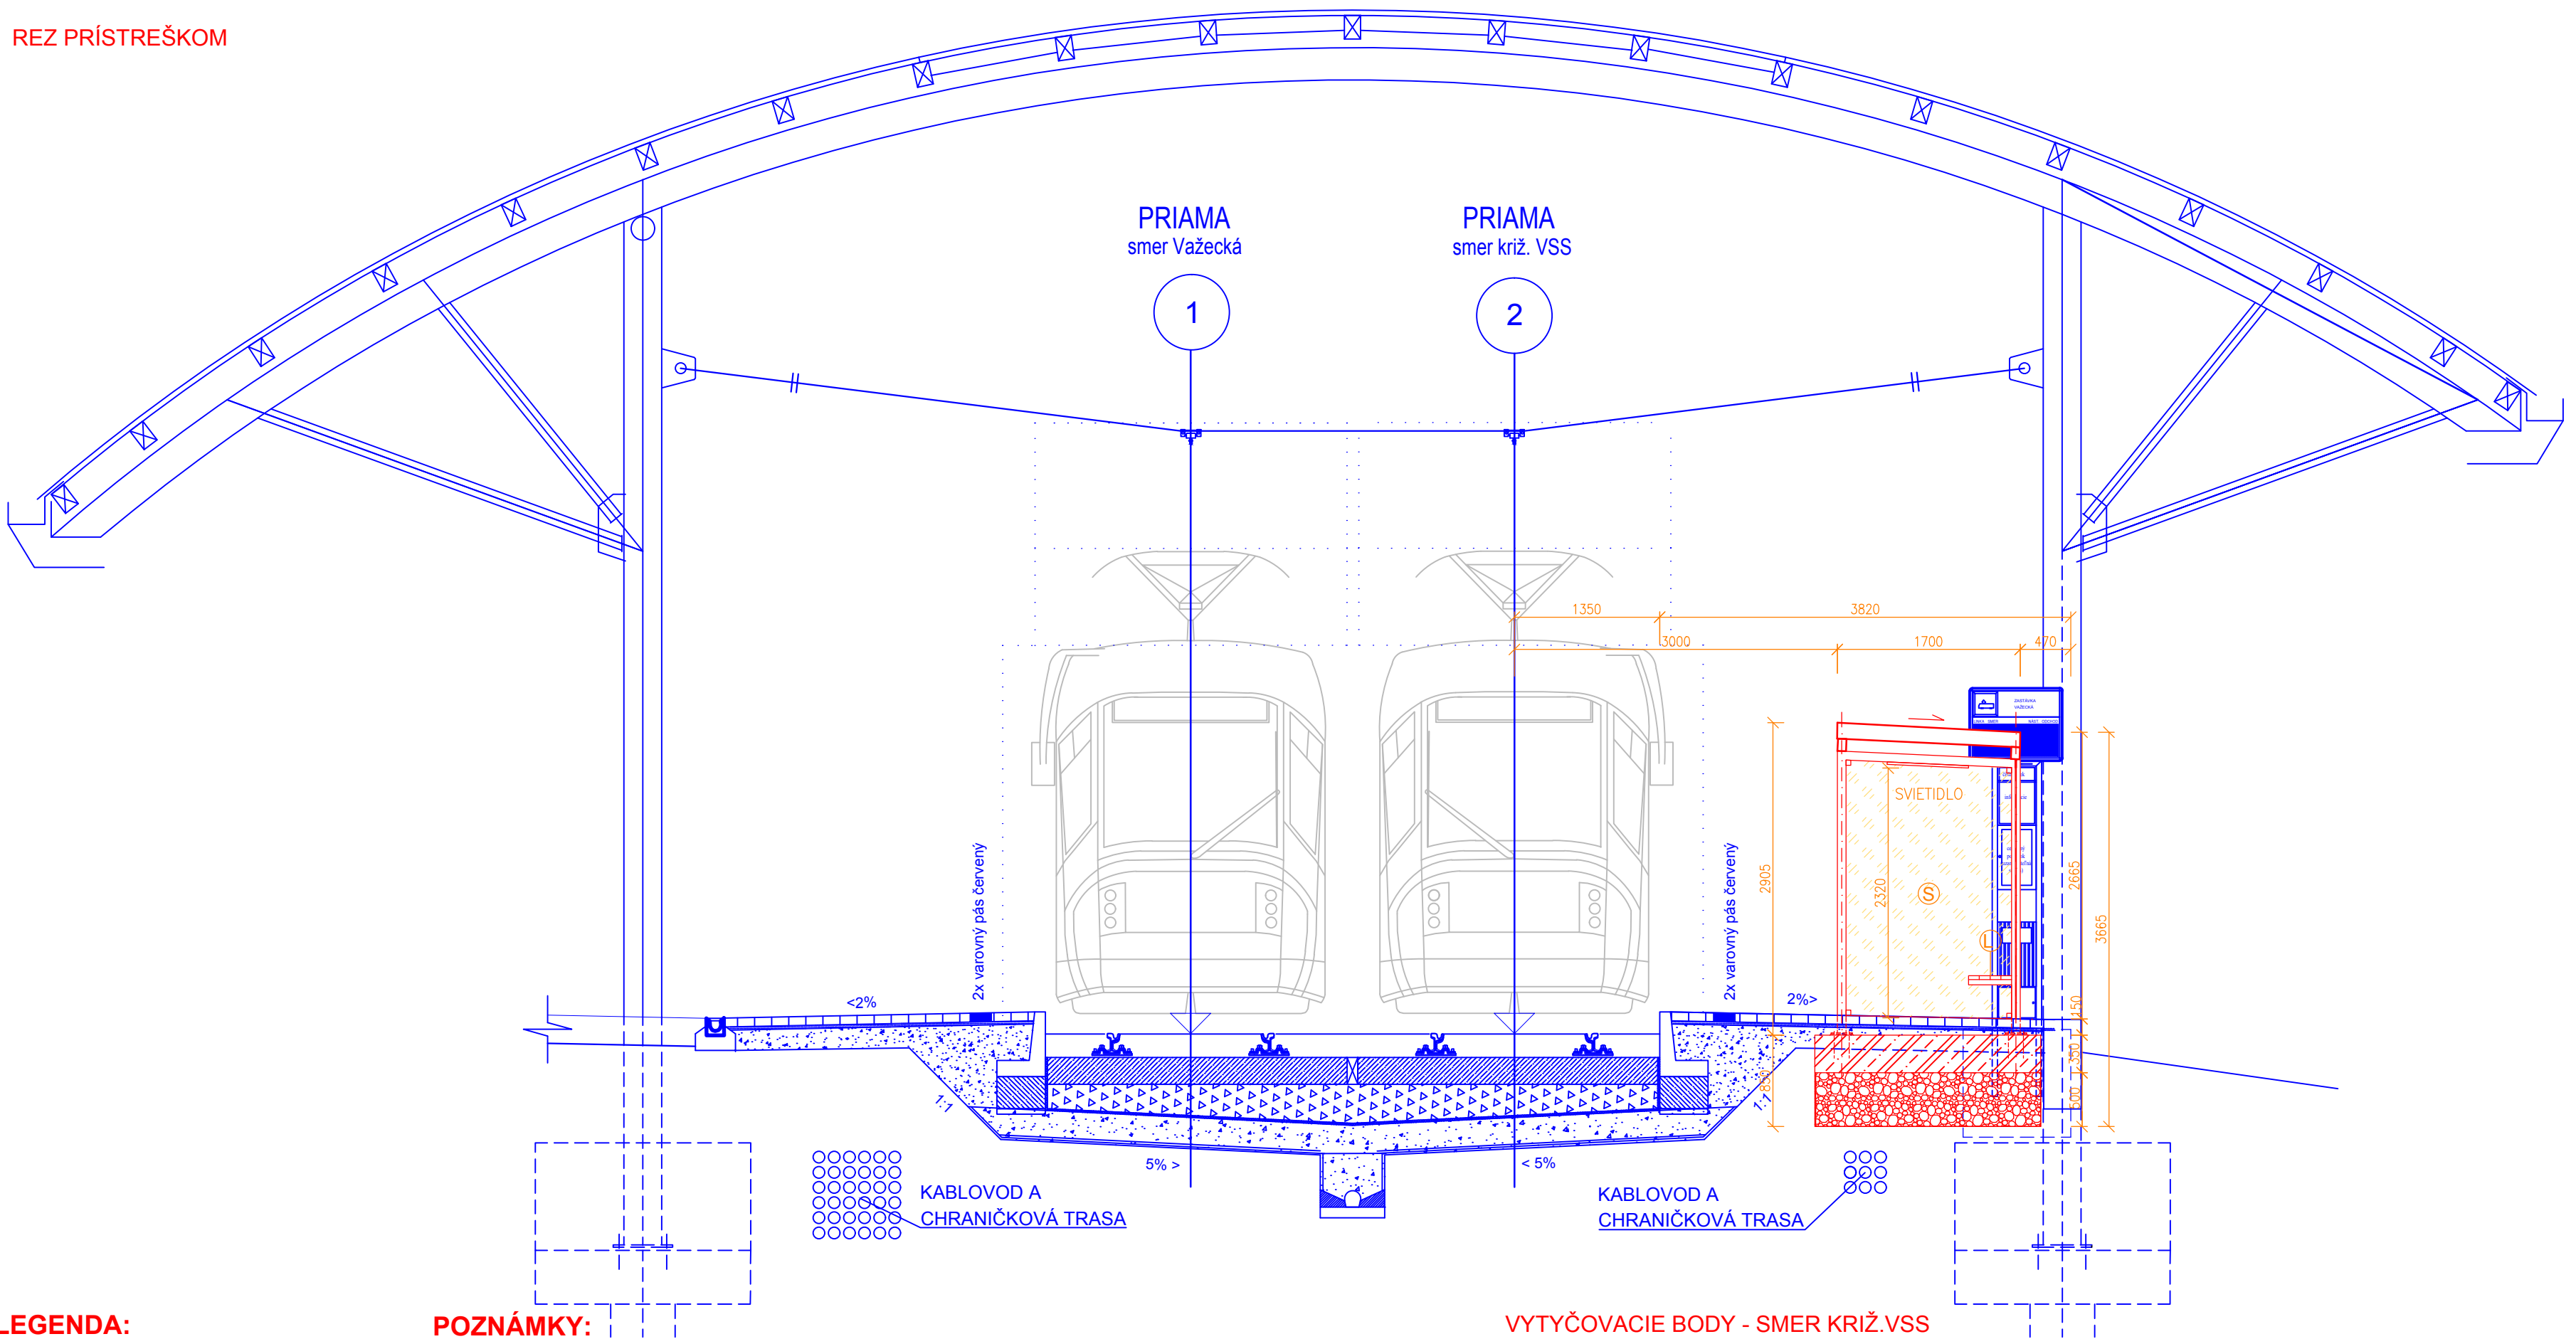

LEGENDA:

- OBJEKT PRÍSTREŠKU
- SÚVISIACE OBJEKTY
- EXISTUJÚCI STAV

T - UZAMYKATEĽNÁ TABUĽA
S - TVRDENÉ SKLO
V - VÝVOD DAŽDOVEJ VODY
L - LAVIČKA

POZNÁMKY:

- VŠETKY PRÍSTREŠKY, VYBAVENIE ZASTÁVOK MUSIA BYŤ CERTIFIKOVANÉ VÝROBKY
- VŠETKY PRVKY KONŠTRUKCIE PRÍSTREŠKOV A VYBAVENIA SÚ PREDMETOM VÝROBNO-TECHNICKEJ DOKUMENTÁCIE DODÁVATEĽA NADZEMNEJ ČASŤI
- POPIS KONŠTRUKCIE, MATERIÁL, POVRCHOVÉ ÚPRAVY, FAREBNÉ RIEŠENIE - POZRI TECHNICKÚ SPRÁVU
- PRED BETÓNOVANÍM ZÁKLADOVEJ ROZŇAŠACEJ DOSKY JE NUTNÉ DO ZÁKLADOV VLOŽIŤ CHRÁNIČKY PRE ELEKTRICKÉ VEDENIA PODĽA VTD DODÁVATEĽA HORNEJ ČASŤI PRÍSTREŠKU

VYTYČOVACIE BODY - SMER KRIŽ.VSS

Bod	Súradnice	
	X	Y
1	1244537.502	260060.455
2	1244546.91	260053.404
3	1244538.761	260062.135
4	1244548.169	260055.084




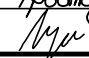
EURÓPSKA ÚNIA
Kohézny fond
OP Integrovaná infraštruktúra 2014 – 2020




Výškový systém: Bpv
Súradnicový systém: S-JTSK v realizácii JTSK

Manažér projektu:	Ing. Ján Tóth		
Hlavný inžinier projektu:	Ing. Marek Balko		
Generálny projektant:	Združenie MET Košice		
Investor - stavebník:	Mesto Košice Trieda SNP 48/A 040 11 Košice	Zákazkové číslo:	2016
		Stupeň - účel:	DSP



Zodpovedný projektant časti:	Ing. Gabriel Noga			
Navrhol - vypracoval:	Ing. Frederik Rodriguez			
Kontroloval:	Ing. Gabriel Noga			
Kraj:	Košický	Okres:	Košice	
Stavba:				
KE, Modernizácia električkových tratí MET v meste Košice, 2. etapa				
ÚČS:	UČS 17			
	Ul. Slanecká, úsek trate križ. VSS (mimo) – Obratisko Važecká (mimo)			
Objekt/súbor:	SO 17-20-11			
	TÚ ul.Slanecká, úsek trate križ.VSS (mimo) – Obratisko Važecká (mimo), prístrešky na nástupištiah			
Časť:	Prístrešky - Važecká			

	
Žriedlová 1, 040 01 Košice	
Riaditeľ:	
Ing. Ján Tóth	
Stupeň - účel:	DSP
Zákazkové číslo:	2015
Dátum:	09/2022
Počet A4:	5
Mierka:	1:50
Časť:	Súprava:
E.17	
Príloha:	3.6

