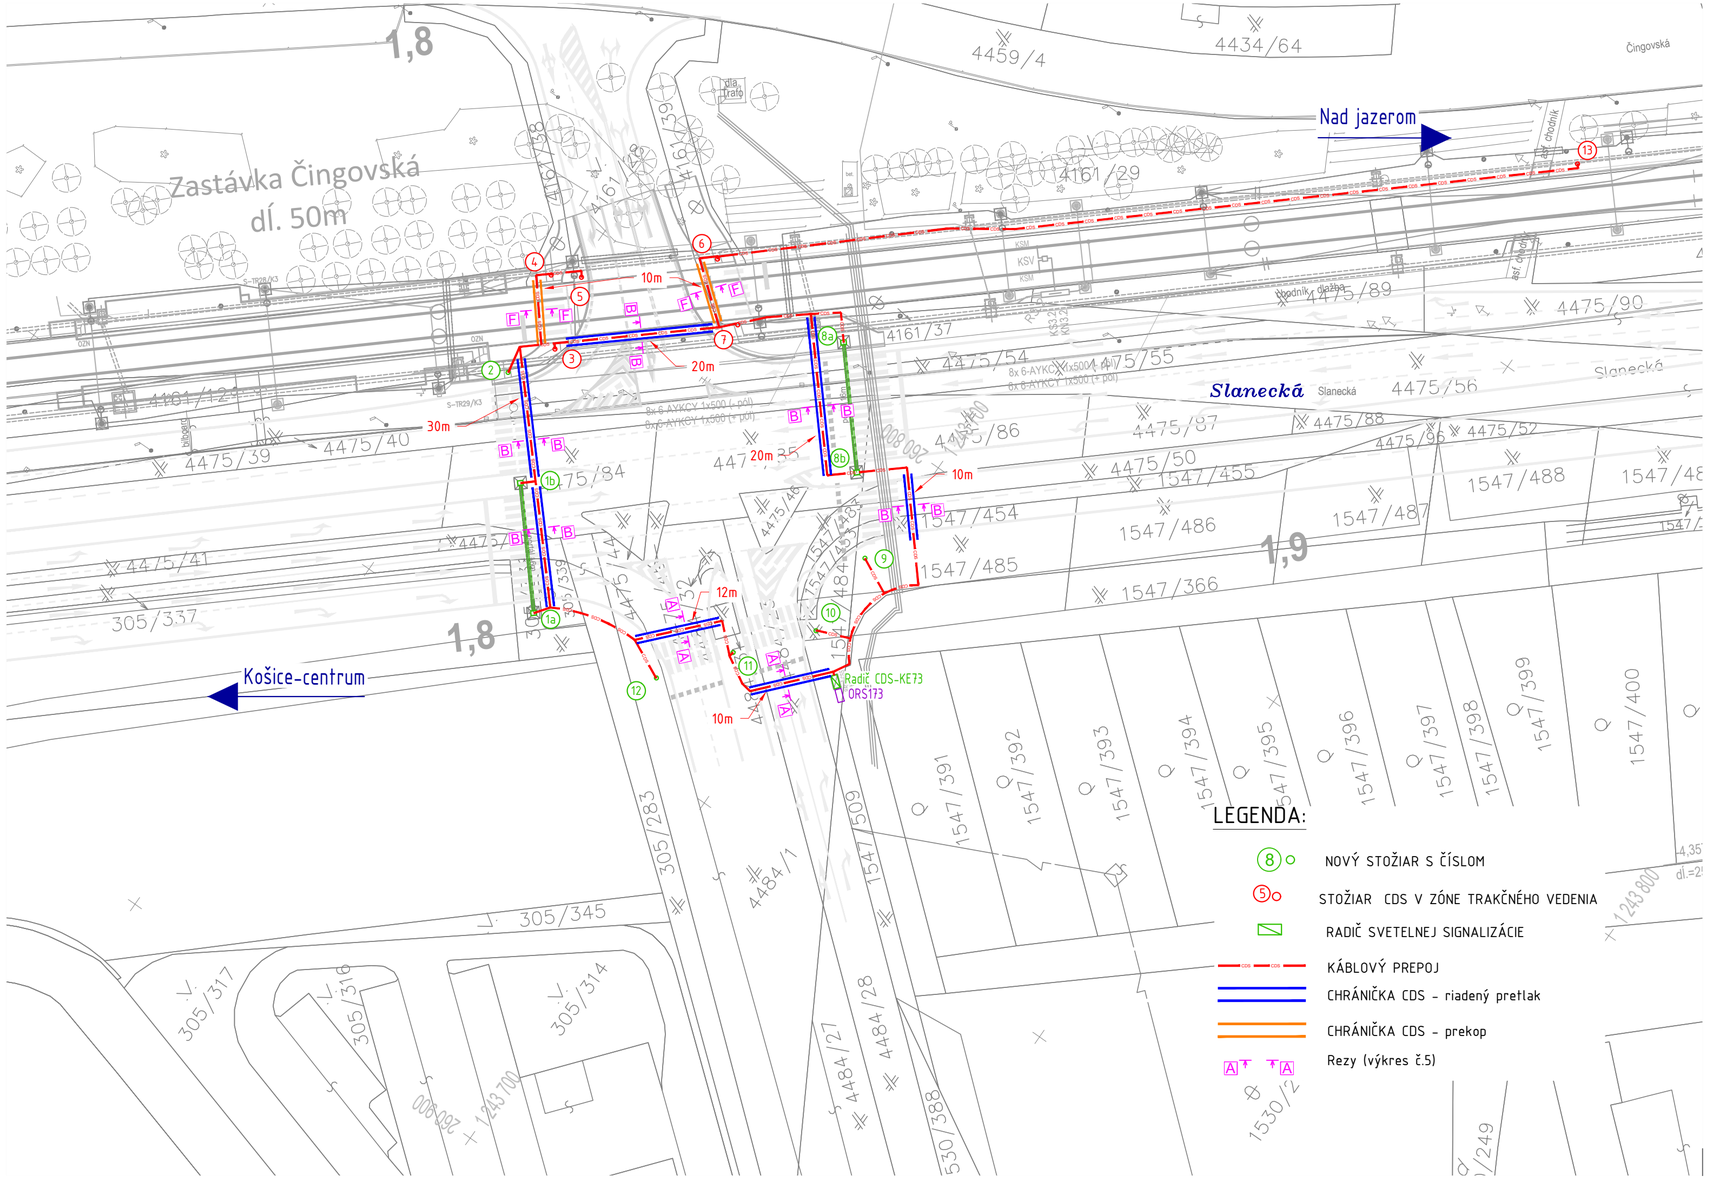

EURÓPSKA ÚNIA
Kohézny fond
OP Integrovaná infraštruktúra 2014 – 2020

MINISTERSTVO DOPRAVY A VÝSTAVBY SLOVENSKEJ REPUBLIKY

Výškový systém: Bpv
Súradnicový systém: S-JTSK v realizácii JTSK

Manažér projektu:	Ing. Ján Tóth	
Hlavný inžinier projektu:	Ing. Marek Balko	
Generálny projektant:	Združenie MET Košice	
Investor - stavebník: KOŠICE	Mesto Košice Trieda SNP 48/A 040 11 Košice	Zákazkové číslo: 2016 Stupeň - účel: DSP

REMING CONSULT A.S.
Trnavská cesta 27, 831 04 Bratislava
DOPRAVOPROJEKT
Kominárska 2-4, 832 03 Bratislava

Zodpovedný projektant objektu:	Ing. Pavol Vlachovič
Navrhol - vypracoval:	Ing. Jozef Soták
Kontroloval:	Ing. Pavol Vlachovič
Kraj: Košický	Okres: Košice

ING. PAVOL VLACHOVIČ–PV Projekt
71121 Inžinierske činnosti a poradenstvo
IČO: 53043545
reg. číslo 6542*12

Stavba:
KE, Modernizácia električkových tratí MET v meste Košice, 2. etapa

UČS: UČS 17
Ul. Slanecká, úsek trate križ. VSS (mimo) – Obratisko Važecká (mimo)

Objekt/súbor: PS 17-21-03
TÚ križ. VSS (mimo) – Obratisko Važecká (mimo), úprava CSS - križovatka Čingovská

Názov prílohy: Káblový plán

Stupeň - účel:	DSP
Zákazkové číslo:	2016
Dátum:	09/2022
Počet A4:	3
Mierka:	1:500
Časť: G.17	Súprava:
Príloha: 03	