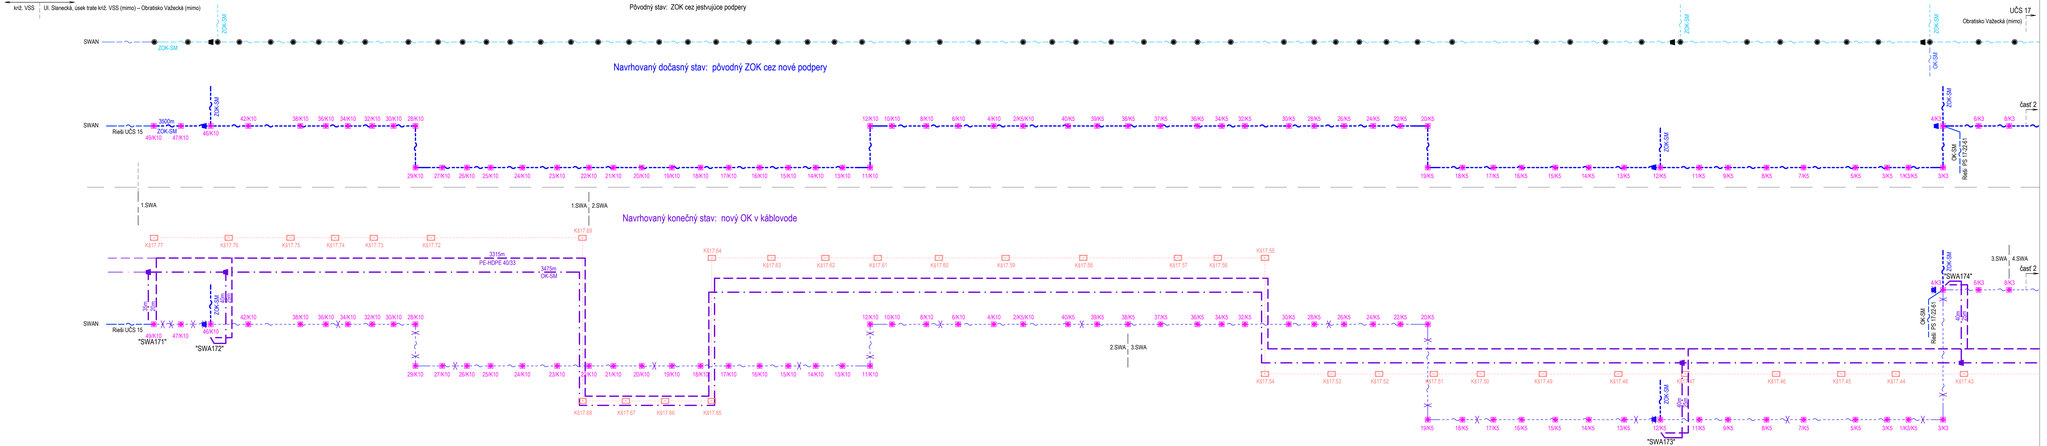
UČS 15
kr2. VSS
UČS 17
Ul. Slanecká, úsek trate kr2. VSS (mimo) – Obratisko Važecká (mimo)
Obratisko Važecká (mimo)
Pôvodný stav: ZOK cez jestvujúce podpery
Navrhovaný dočasný stav: pôvodný ZOK cez nové podpery
Navrhovaný konečný stav: nový OK v káblovode
SWAN
Rieši UČS 15
Rieši UČS 16
Rieši UČS 17
ZOK-SM
OK-SM
Rúra PE-HDPE 40/33
Rúra PE-HDPE 40/33
Rúra PE-HDPE 40/33