


- LEGENDA:  
Existujúce inžinierske siete:
- OPT optické vedenie
  - vodovod
  - kanalizácia
  - kanalizácia jednotná
  - elektrické vedenie NN
  - elektrické vedenie VN
  - elektrické vedenie VVN
  - verejné osvetlenie
  - slaboprúdové vedenia
  - ŽSR diaľkový kábel
  - teplovod
  - teplovod
- LEGENDA KANALIZÁCIE
- ODKANALIZOVANIE KOĽAJISKA (SO 17-04-01.1)

Schéma stavby

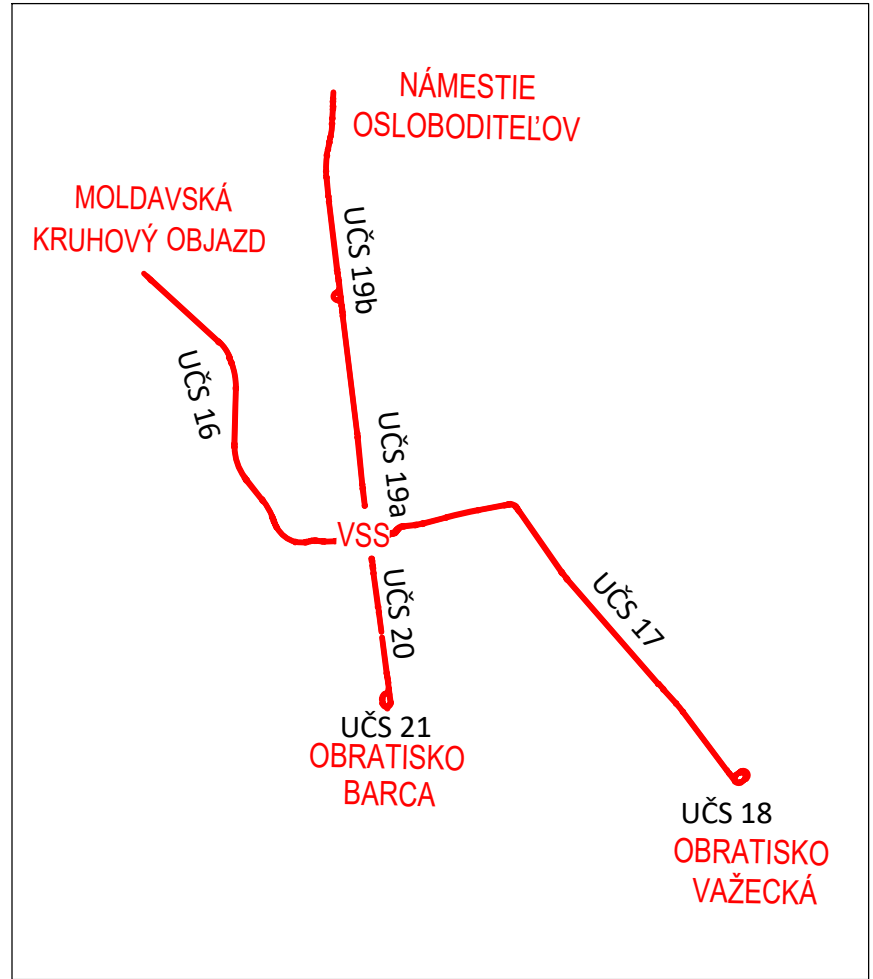

Výškový systém: Bp  
Súradnicový systém: S-JTSK v realizácii JTSK

Manažér projektu:	Ing. Ján Tóth		
Hlavný inžinier projektu:	Ing. Marek Balko		
Generálny projektant:	Združenie MET Košice		
Investor - stavebník:	Košice	Mesto Košice Trieda SNP 48/A 040 11 Košice	Základové číslo: 2016 Stupeň - účel: DSP



Zodpovedný projektant objektu:	Ing. Ľubomír Chromý		
Navrhol - vypracoval:	Ing. Miroslav Michalec		
Kontroloval:	Ing. Pavol Maríňák		
Kraj:	Košický	Okres:	Košice
Stavba:			
KE, Modernizácia električkových tratí MET v meste Košice, 2. etapa			
UČS:	UČS 17	UČS 18	UČS 19
Objekt/súbor:	UČS 17 - Slanecká, úsek trate križ. VSS (mimo) - Obratisko Važecká (mimo) SO 17-04-01 TÚ križ. VSS (mimo) - Obratisko Važecká (mimo), kofajový spodok SO 17-04-01.1 TÚ križ. VSS (mimo) - Obratisko Važecká (mimo), odkanalizovanie kofajiska		
Časť:			
Názov prílohy:	Situácia		



Žriedlová 1, 040 01 Košice

Stupeň - účel: DSP  
Základové číslo: 2016  
Dátum: 09/2022  
Počet A4: 5x44  
Mierka: 1:250

Súprava: E.17

Príloha: 2.3