


SÚRADNICE VYTYČOVACÍCH BODOV		
BOD	X	Y
104	1 244 143,001	260 373,714
105	1 244 142,731	260 370,726
106	1 244 171,430	260 350,784
107	1 244 159,696	260 344,557
108	1 244 163,158	260 342,637
109	1 244 165,284	260 341,083
110	1 244 174,402	260 348,106
111	1 244 175,922	260 355,768
112	1 244 177,261	260 357,254
113	1 244 166,990	260 366,511
114	1 244 180,846	260 355,406
115	1 244 178,820	260 353,157

116	1 244 209,223	260 334,504
117	1 244 207,413	260 332,435
118	1 244 206,266	260 329,452
119	1 244 213,824	260 321,609
120	1 244 211,058	260 328,516
121	1 244 213,305	260 330,934
122	1 244 220,620	260 320,359
123	1 244 218,450	260 317,440
124	1 244 209,803	260 316,200
125	1 244 210,456	260 311,715
126	1 244 212,964	260 310,060
127	1 244 212,265	260 313,981

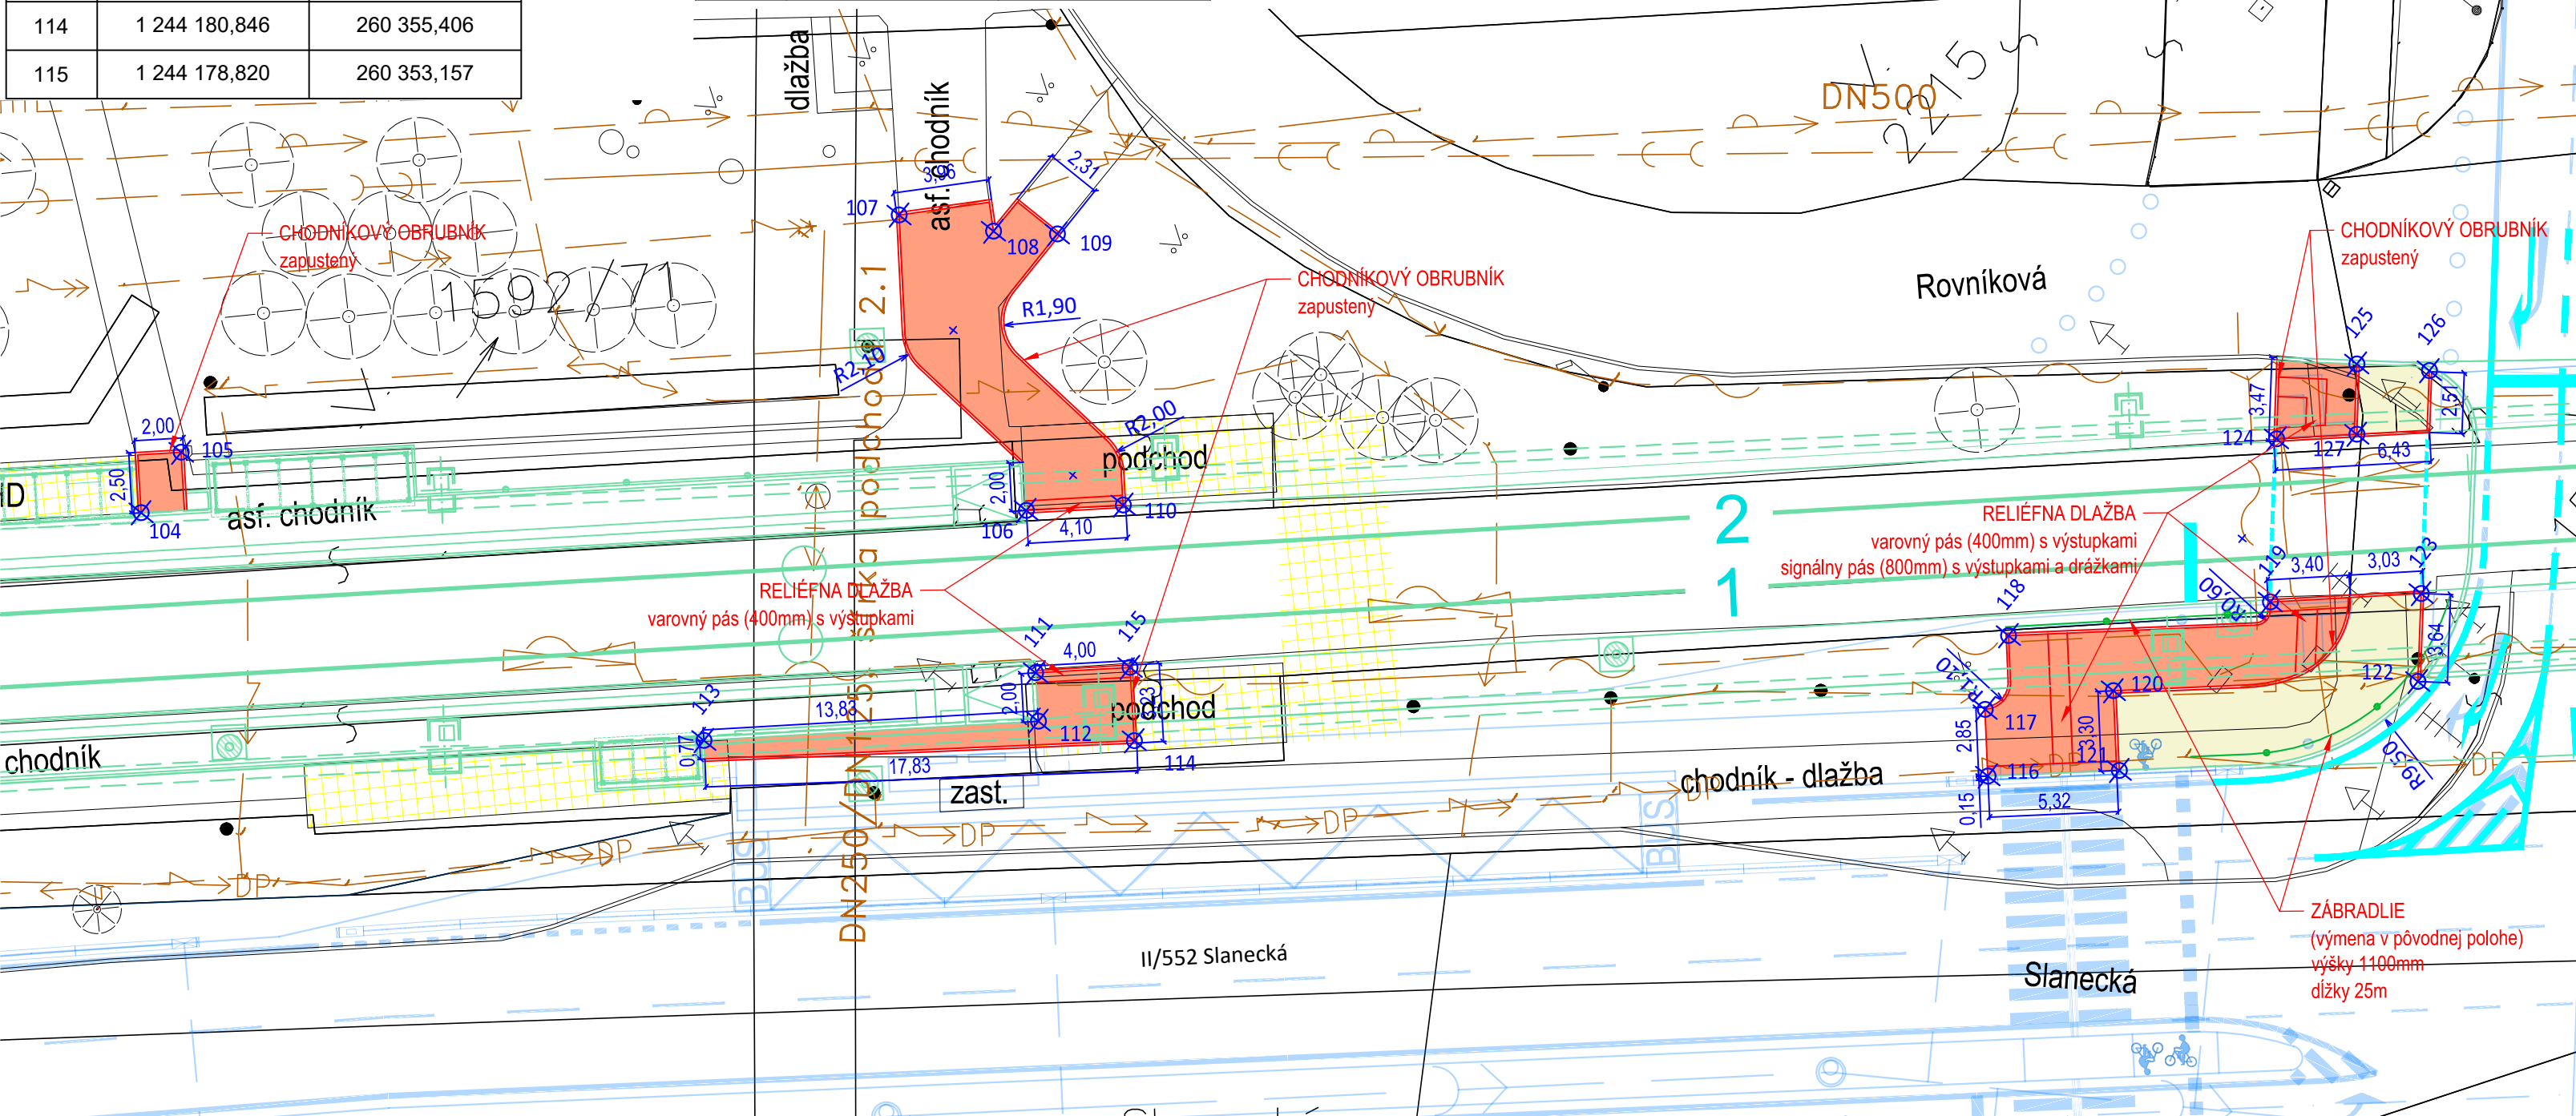


- LEGENDA:**
Existujúci stav:
- zameranie / polohopis
 - kataster C
 - kataster E
 - hranica katastrálnych území

- LEGENDA:**
Existujúce inžinierske siete:
- optické vedenie
 - plynovod STL
 - plynovod NTL
 - vodovod
 - kanalizácia
 - kanalizácia
 - elektrické vedenie NN
 - elektrické vedenie VN
 - elektrické vedenie VVN
 - DPMK 600V
 - slaboprúdové vedenia
 - ŽSR diaľkový kábel
 - teplovod
 - teplovod

- LEGENDA:**
Navrhovaný stav:
- K1: chodník - asfalt čierny
 - K9: chodník - betónová dlažba
 - navrhovaný stav
 - zábradlie

- LEGENDA:**
Navrhovaný stav súvisiace objekty:
- os koľaje
 - vodorovné dopravné značenie
 - trakčné / osvetľovacie stožiare
 - cestná svetelná signalizácia
 - odstránenia / demontáže
 - číslo koľaje
 - vytyčovací bod

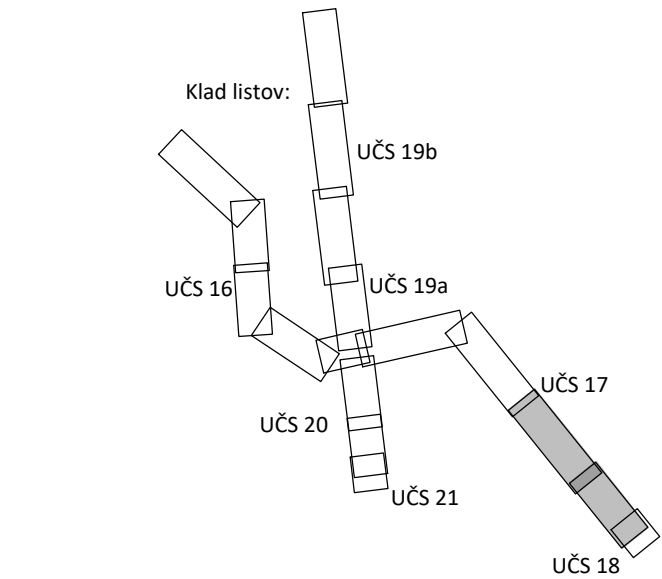

- LEGENDA:**
Súvisiace stavby:

KE, Rekonštrukcia a modernizácia cesty II/552 - Slanecká cesta



Výškový systém: Bpv
Súradnicový systém: S-JTSK v realizácii JTSK

Manažér projektu:	Ing. Ján Tóth		REMING CONSULT A.S. Trnavská cesta 27, 831 04 Bratislava DOPRAVOPROJEKT Kominárska 2-4, 832 03 Bratislava
Hlavný inžinier projektu:	Ing. Marek Balko		
Generálny projektant:	Združenie MET Košice		
Investor - stavebník:	Mesto Košice Trieda SNP 48/A 040 11 Košice	Základové číslo: 2016 Stupeň - účel: DSP	

Zodpovedný projektant objektu:	Ing. Marek Balko		SUDOP KOŠICE a.s. Žriedlová 1, 040 01 Košice
Navrhovateľ - vypracoval:	Ing. Lenka Mandulová		
Kontroloval:	Ing. Marek Balko		
Kraj:	Košický	Okres:	Košice
Stavba:	KE, Modernizácia električkových tratí MET v meste Košice, 2. etapa		
UČS:	UČS 17		Stupeň - účel: DSP
Objekt/súbor:	UČS 17 UČS 17-07-31		Základové číslo: 2016
	TÚ križ. VSS (mimo) – Obratisko Važecká (mimo), úprava chodníkov a spevnených plôch		Dátum: 09/2022
Názov prílohy:	Situácia		Počet A4: 4
			Mierka: 1:250
			Časť: Súprava:
			E.17
			Príloha: 2.6