

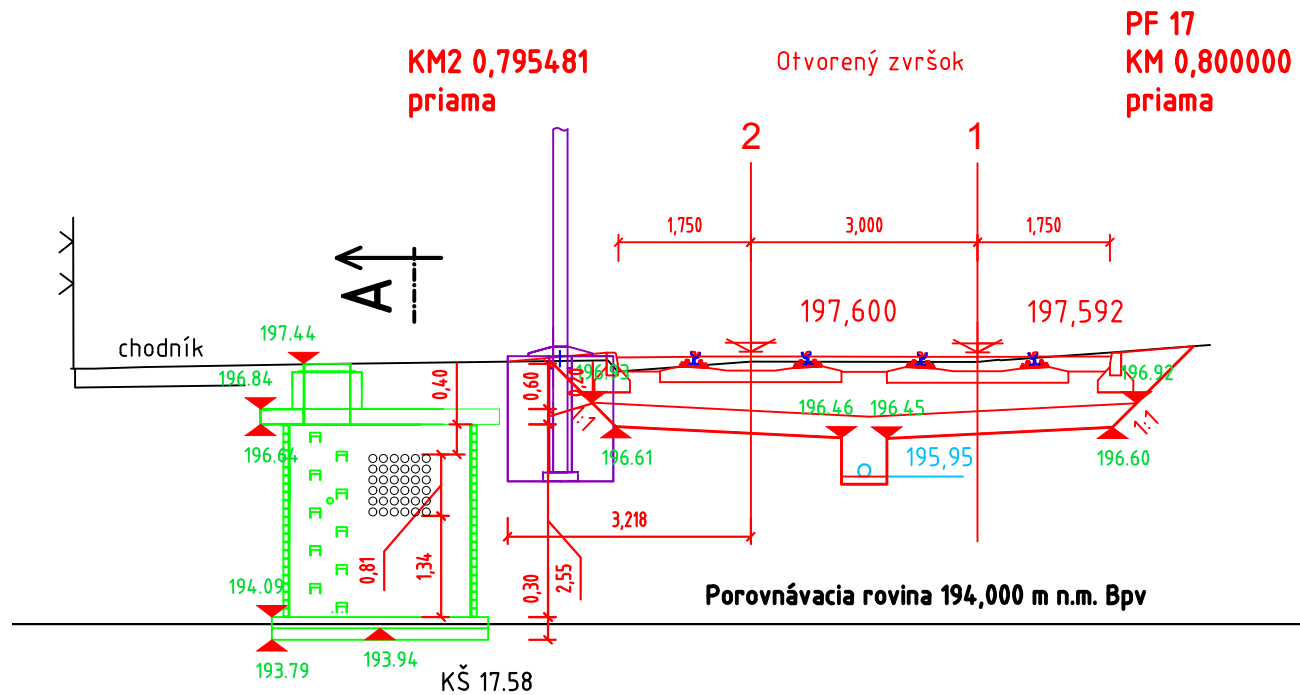


VZOROVÝ POZDÍŽNY REZ A-A

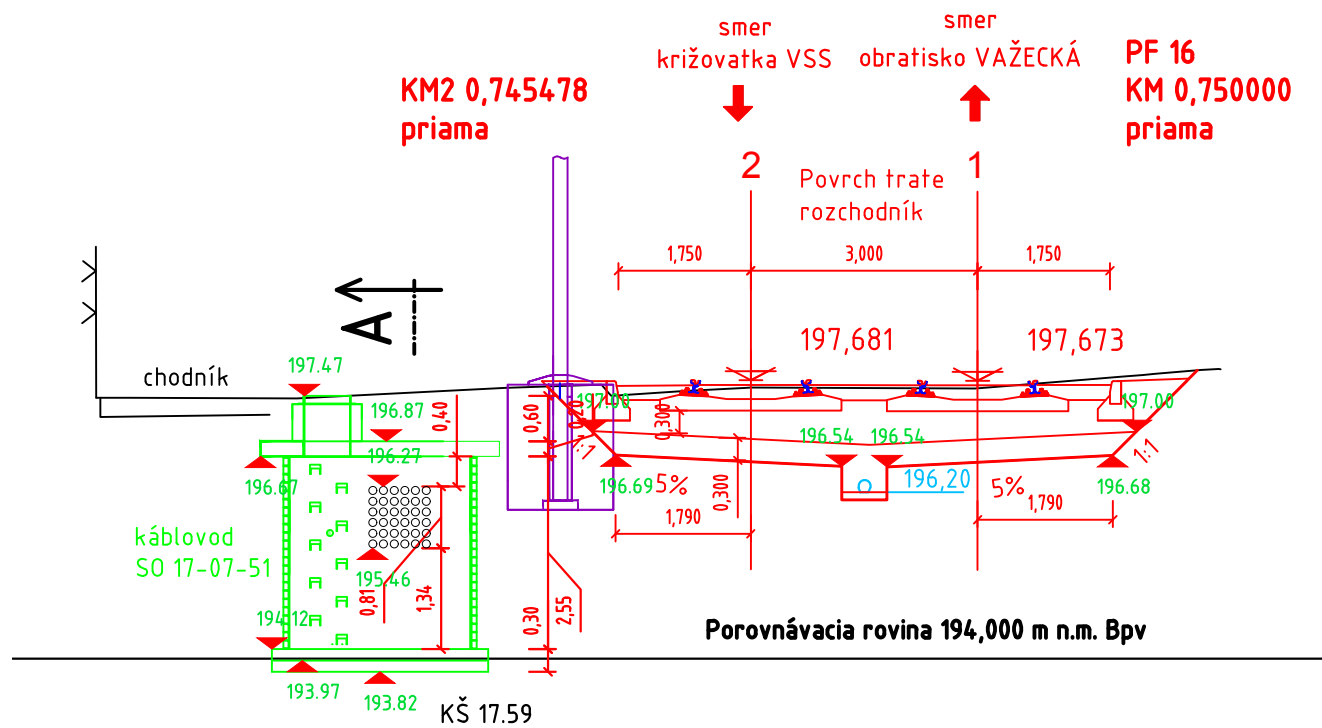

EURÓPSKA ÚNIA

Kohézny fond  
OP Integrovaná infraštruktúra 2014 – 2020

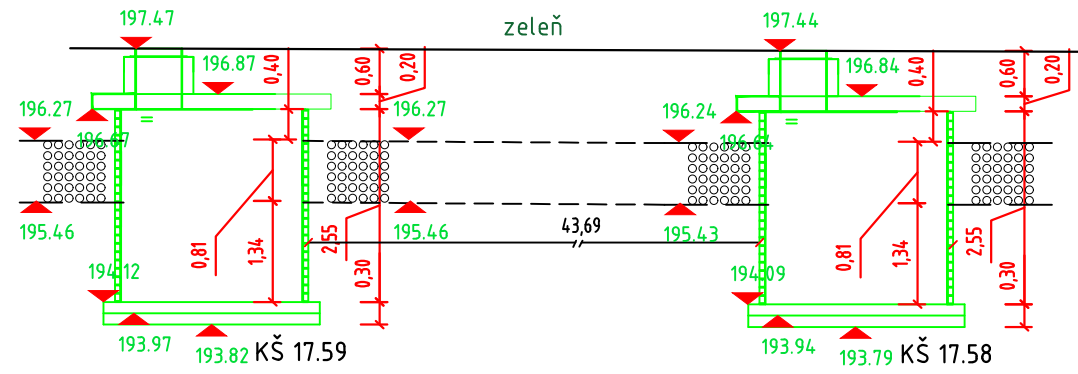


**MINISTERSTVO  
DOPRAVY A VÝSTAVBY  
SLOVENSKEJ REPUBLIKY**

Výškový systém: Bpv

### Súradnicový systém: S-JTSK v realizácii JTSK

Manažér projektu:	Ing. Ján Tóth		 Trnavská cesta 27, 831 04 Bratislava
Hlavný inžinier projektu:	Ing. Marek Balko		
Generálny projektant:	<b>Združenie MET Košice</b>		
Investor - stavebník:	 Mesto Košice Trieda SNP 48/A 040 01 Košice	Zákazkové číslo: 2016 Stupeň - účel: DSP	 Kominárska 2-4, 832 03 Bratislava

Zodpovedný projektant objektu:		Ing. Ján Zajac		
Navrhol - vypracoval:		Ing. Ján Zajac		
Kontroloval:		Ing. Gabriel Noga		
Kraj:	Košický	Okres:	Košice	
Stavba: <b>KE, Modernizácia električkových tratí MET v meste Košice, 2. etapa</b>				Žriedlová 1, 040 01 Košice Riaditeľ: Ing. Ján Tóth
UČS: UČS 17 UL. SLANECKÁ, ÚSEK TRATE KRIŽ. VSS (MIMO) – OBRATISKO VAŽECKÁ (MIMO) <b>SO 17-07-51</b> TÚ KRIŽ. VSS (MIMO) – OBRATISKO VAŽECKÁ (MIMO), KÁBLOVOD A CHRÁNIČKOVÁ TRASA				Stupeň - účel: <b>DSP</b>
				Zákazkové číslo: 2015
				Dátum: 08/2022
				Počet A4: 10
				Mierka: 1:500
Časť: <b>E.17</b>				Súprava:
Názov prílohy: Vzorový pozdĺžny profil				Príloha: <b>5.</b>