




POZDĽŽNY REZ M 1:100

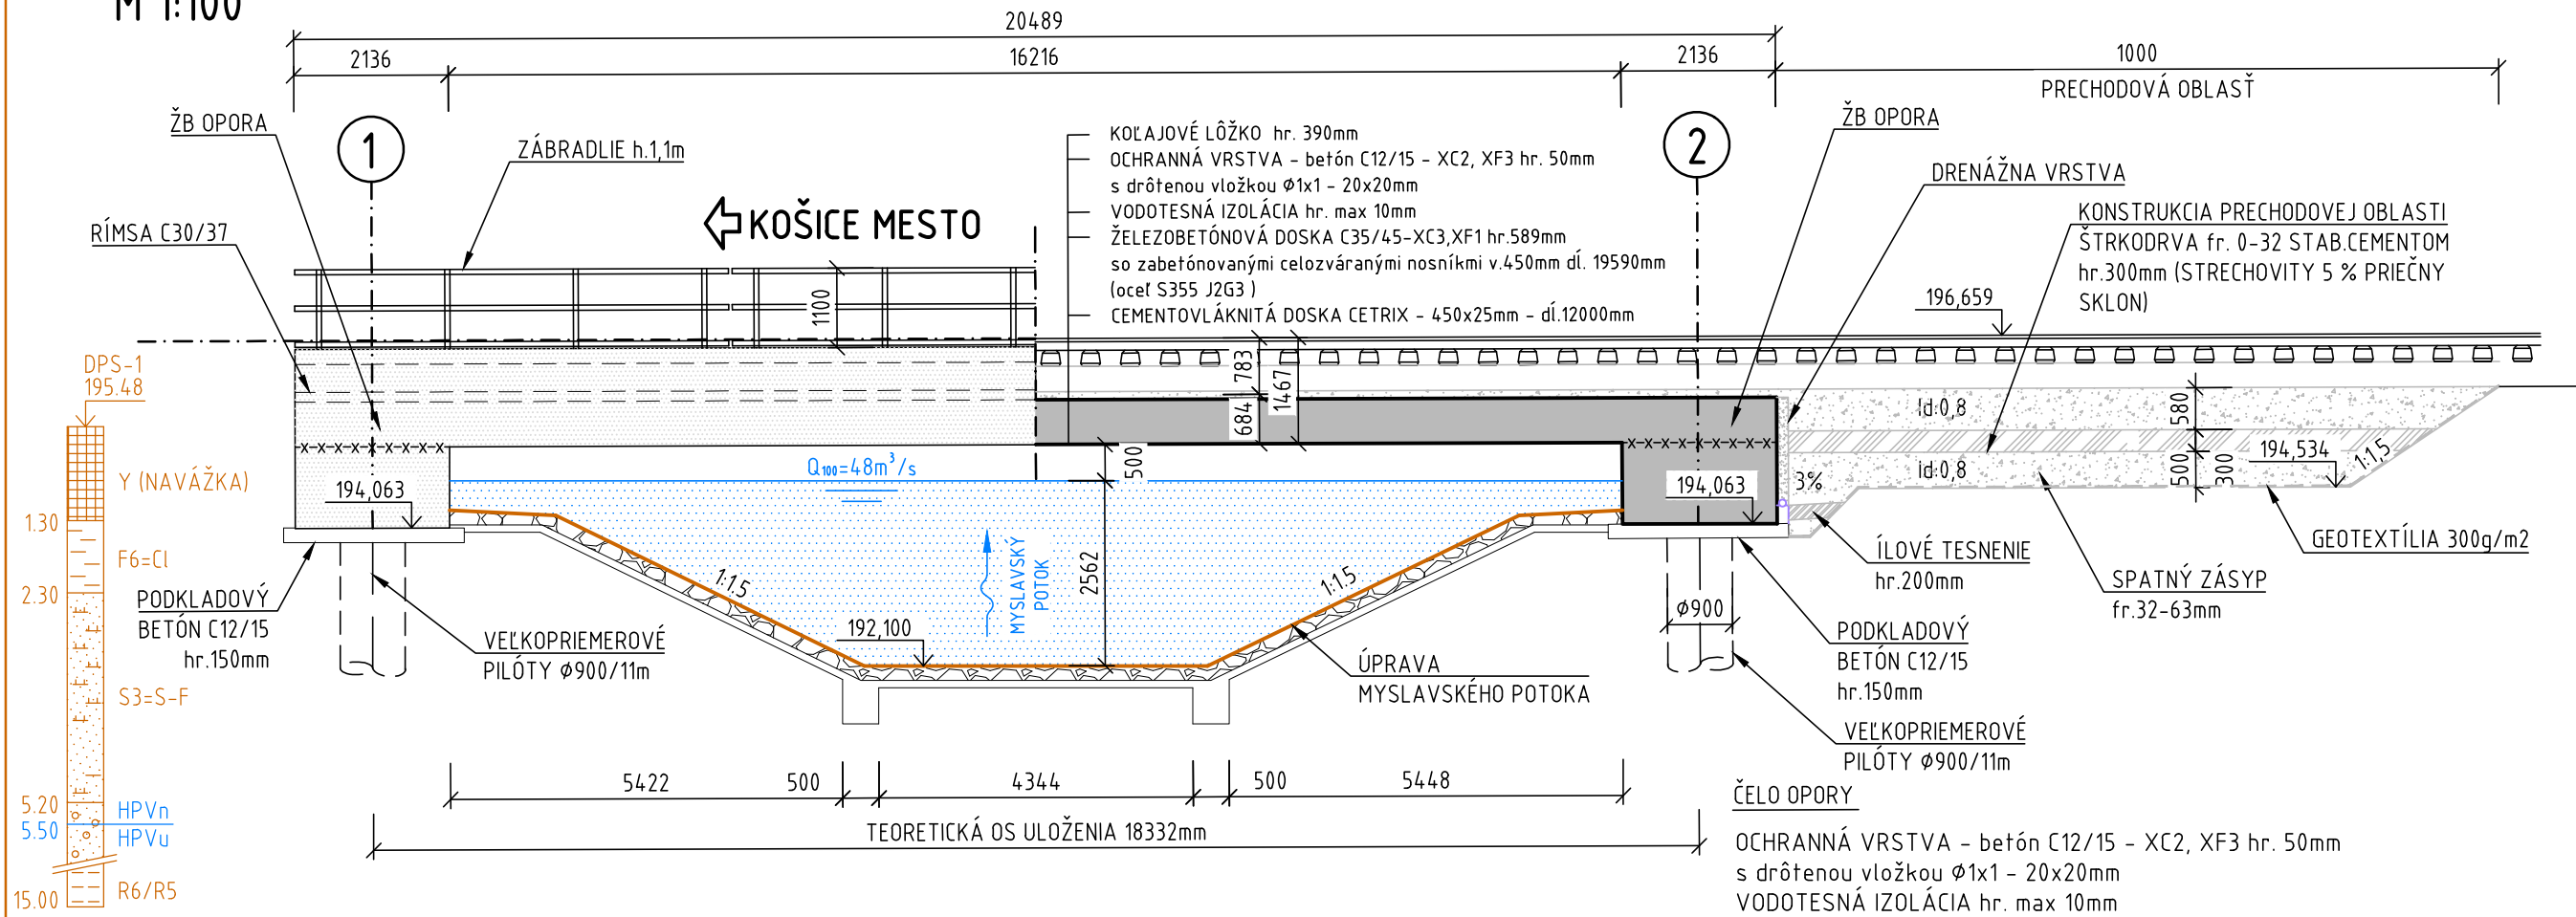

PÔDORYS M 1:100

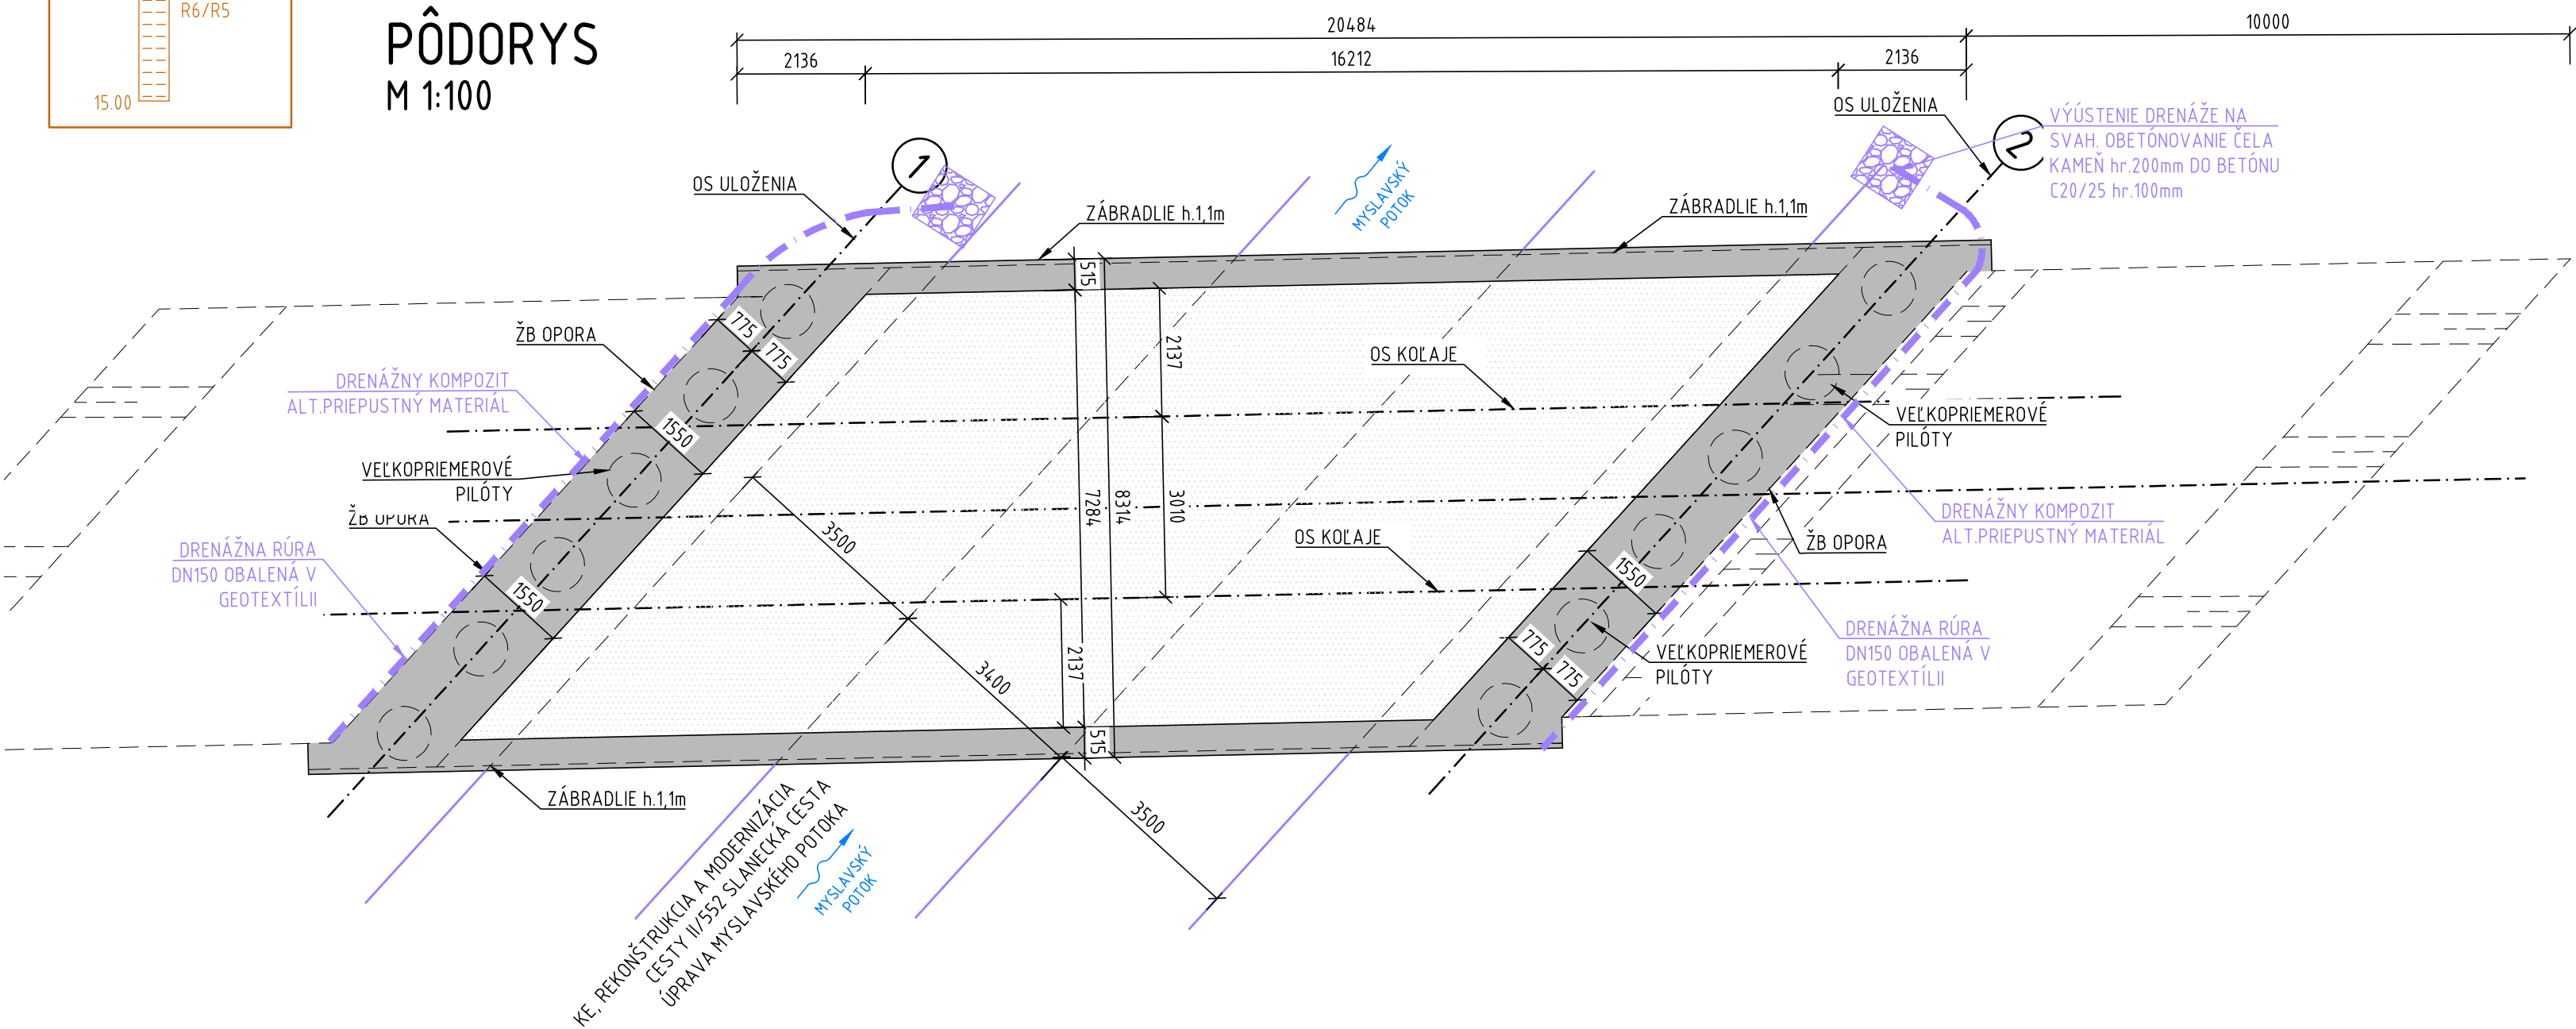

PRIEČNY REZ NOSNOU KONŠTRUKCIOU (STRED MOSTA) M 1:50

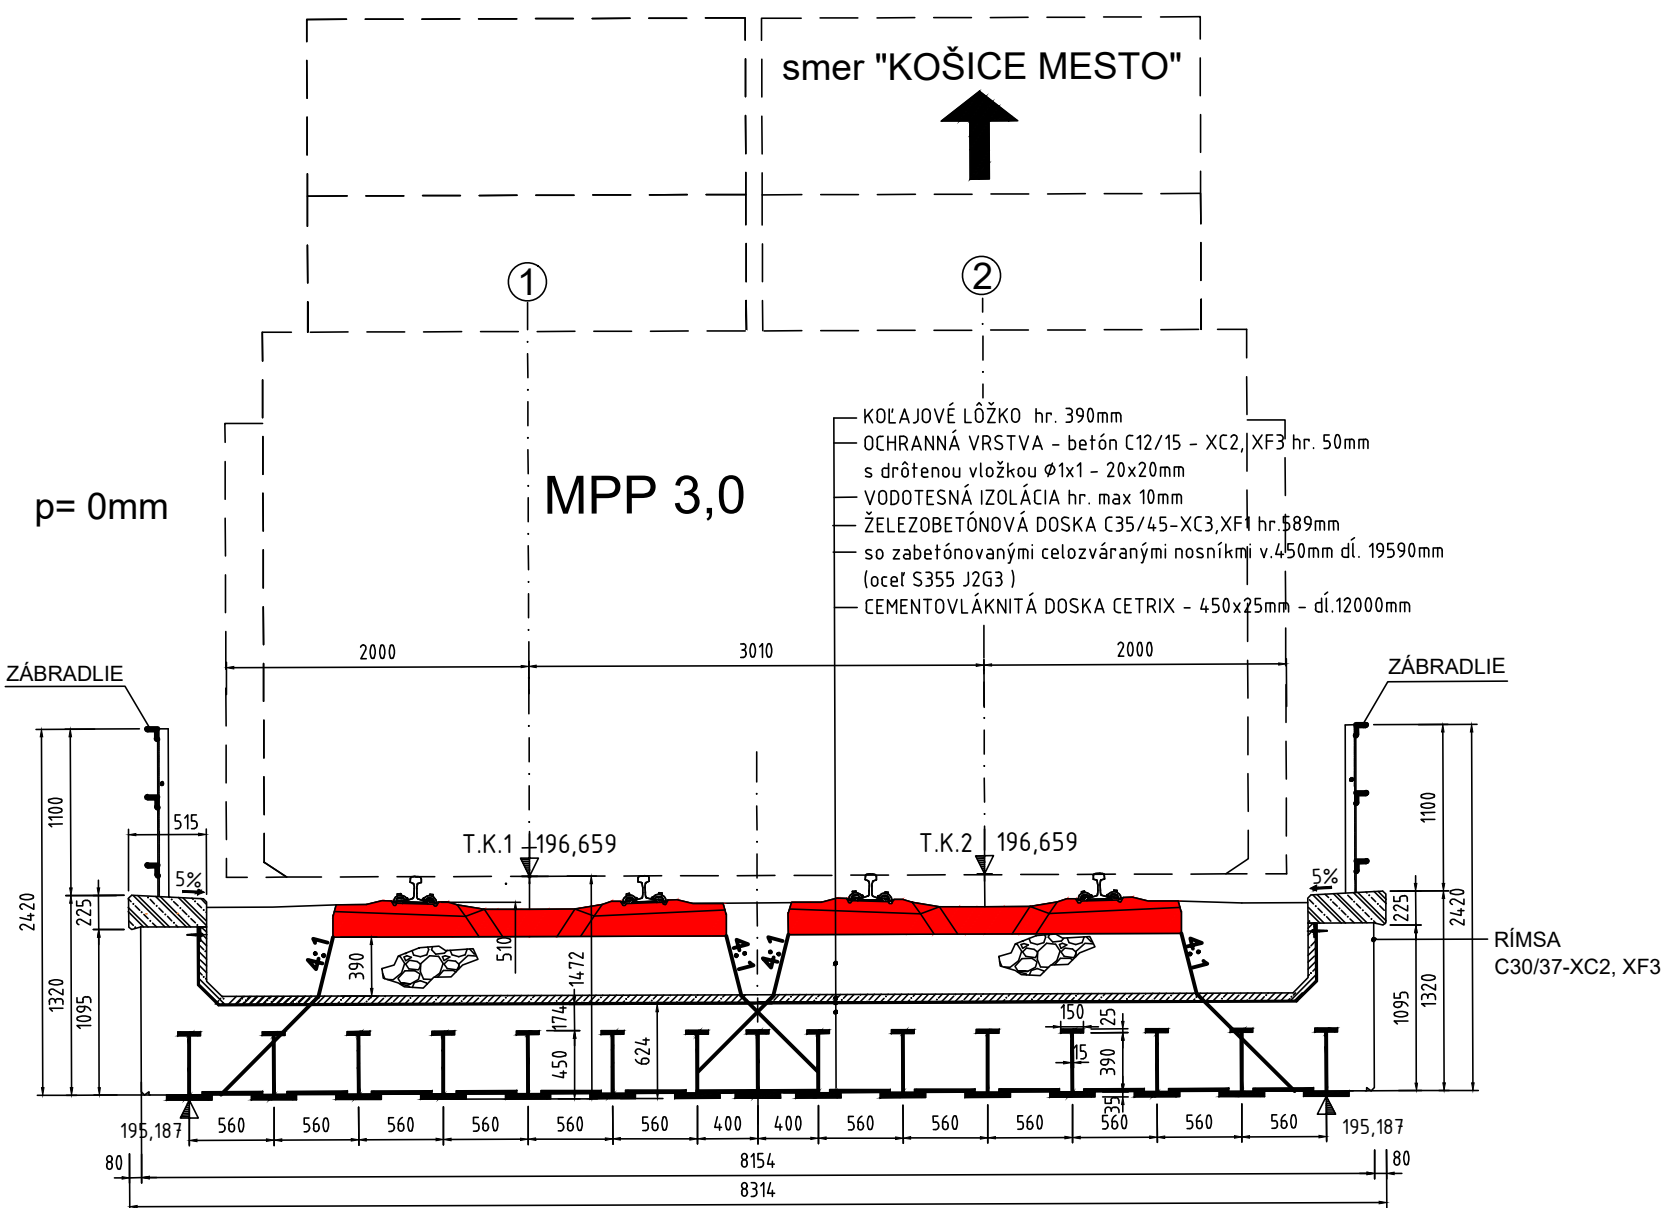

LEGENDA JESTVUJÚCICH SIETI:

— — — — —	KANALIZÁCIA
— — — — —	VODOVOD
— — — — —	VEDENIE VVN NADZEMNÉ
— — — — —	VEDENIE VN NADZEMNÉ
— — — — —	VEDENIE VN PODZEMNÉ
— — — — —	VEDENIE NN NADZEMNÉ
— — — — —	VEDENIE NN PODZEMNÉ
— — — — —	TELEFÓNNE VEDENIE NADZEMNÉ
— — — — —	TELEFÓNNE VEDENIE PODZEMNÉ
— — — — —	PAROVODNÉ POTRUBIE
— — — — —	DIALKOVÝ KÁBEL PODZEMNÝ
— — — — —	NTL PLYNOVOD
— — — — —	STL PLYNOVOD

LEGENDA NAVRHOVANÝCH SIETI:

— — — — —	CESTNÁ KANALIZÁCIA
— — — — —	VODOVOD
— — — — —	NN VEDENIE
— — — — —	VN VEDENIE
— — — — —	STL PLYN
— — — — —	DIALKOVÝ KÁBEL
— — — — —	SPOJOVÉ VEDENIE
— — — — —	PAROVOD
— — — — —	CSS VEDENIE

LEGENDA ZÁBEROV:

— — — — —	DOČASNÝ ZÁBER
— — — — —	DEMOLÁCIA PÔVODNEJ KONŠTRUKCIE MOSTA



Výškový systém: Bpv
Súradnicový systém: S-JTSK v realizácii JTSK

Manažér projektu:	Ing. Ján Tóth	
Hlavný inžinier projektu:	Ing. Marek Balko	
Generálny projektant:	Združenie MET Košice	
Investor - stavebník:	Košice	Mesto Košice Trieda SNP 48/A 040 11 Košice
		Základové číslo: 2016 Stupeň - účel: DSP

Zodpovedný projektant objektu:	Ing. Ľubomír Chromý	
Navrhovateľ - vypracoval:	Ing. Ľubomír Chromý	
Kontroloval:	Ing. Marek Balko	Zriedlová 1, 040 01 Košice
Kraj:	Košický	
Stavba:	KE, Modernizácia električkových tratí MET v meste Košice, 2. etapa	Ing. Ján Tóth
UČS:	UČS 17	Stupeň - účel: DSP
Objekt/súbor:	UČS 17-12-03	Základové číslo: 2016
	TÚ križ. VSS (mimo), rekonštrukcia mosta ponad Myslavský potok	Dátum: 09/2022
		Počet A4: 11
		Mierka: -
		Časť: Súprava:
		E.17
Názov prílohy:	Prehľadný výkres	Príloha: 3