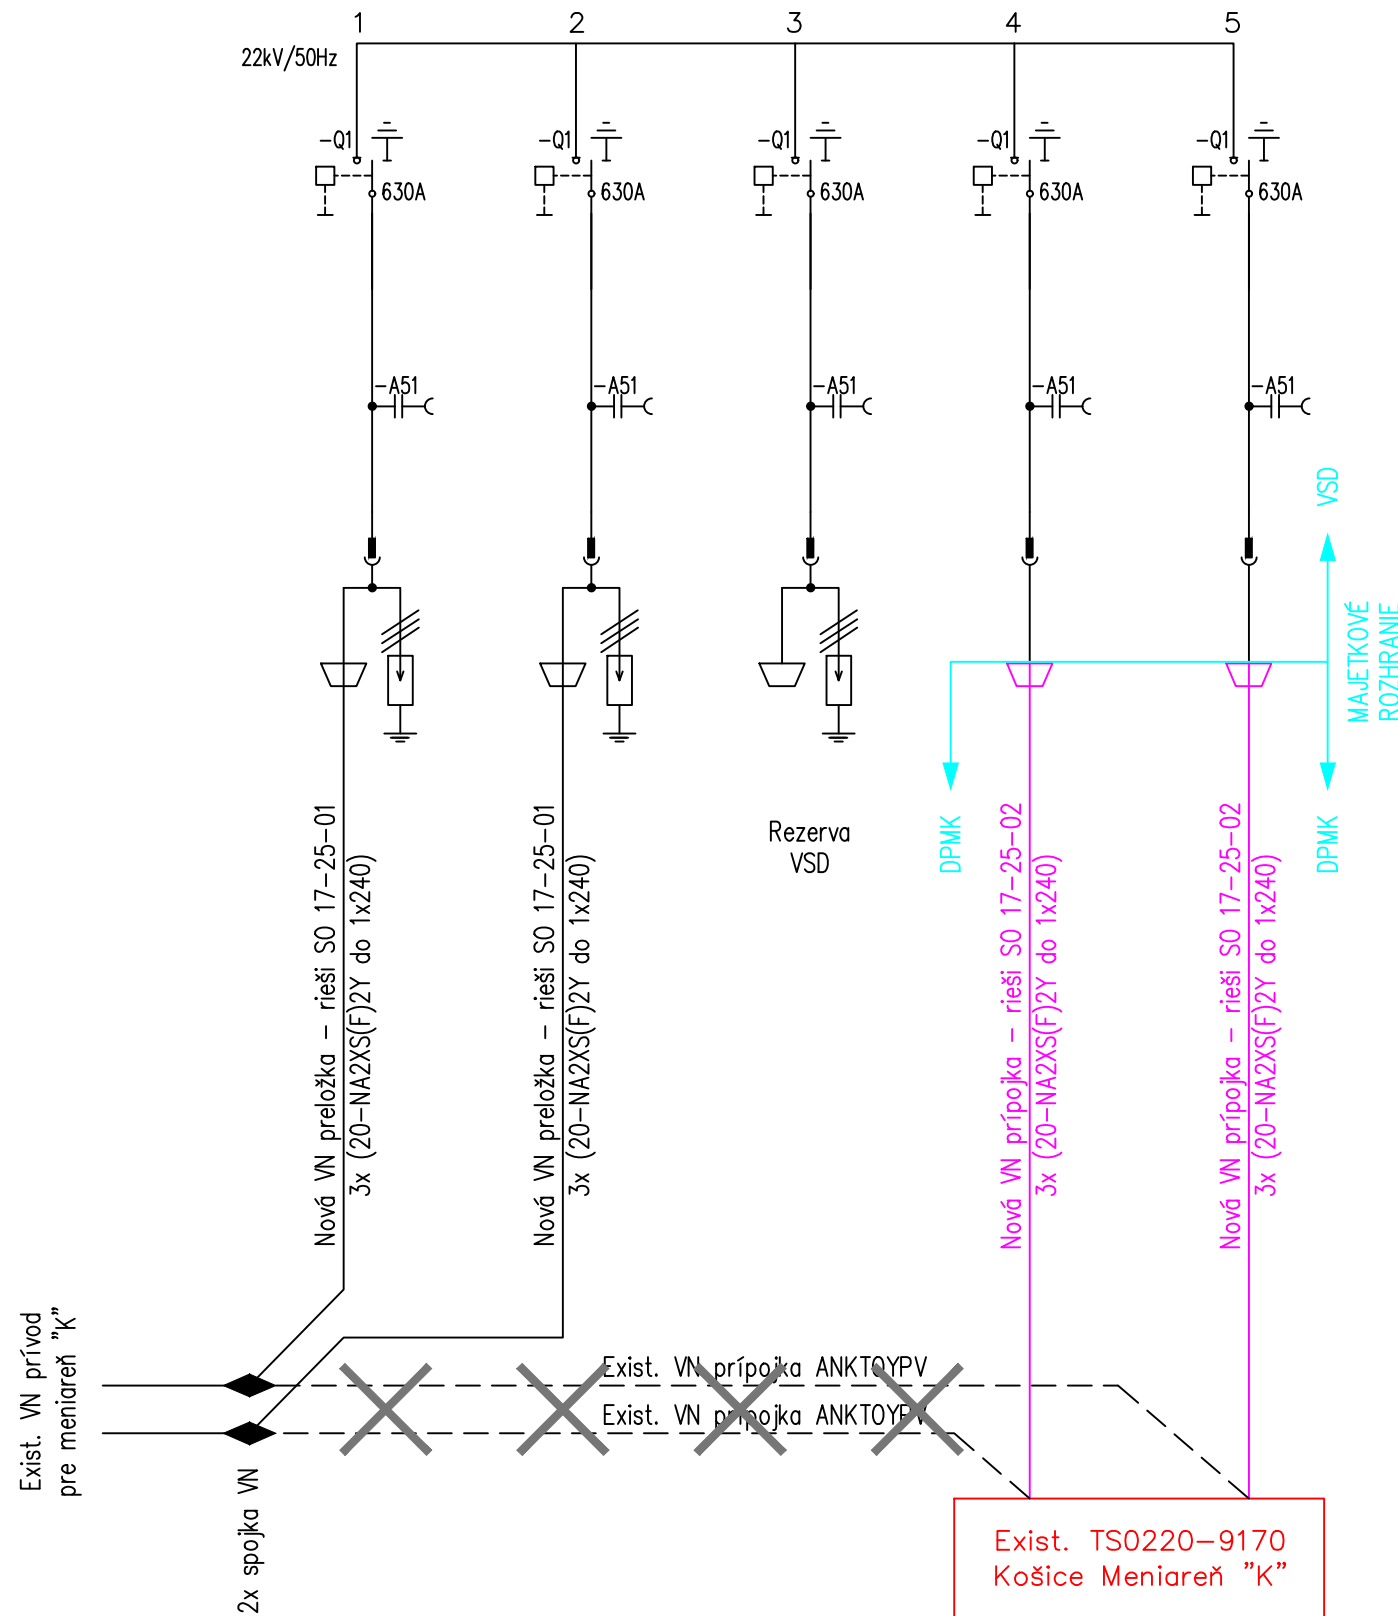


 

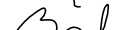


Nový navrhovaný VNR(5K) rozvádzač – rieši SO 17-25-01  
VNR0220-xy Levočská Košice – Meniareň "K"





EURÓPSKA ÚNIA  
Kohézny fond  
OP Integrovaná infraštruktúra 2014 – 2020



MINISTERSTVO  
DOPRAVY A VÝSTAVBY  
SLOVENSKEJ REPUBLIKY

Manažér projektu:	Ing. Ján Tóth		
Hlavný inžinier projektu:	Ing. Marek Balko		
Generálny projektant:	Združenie MET Košice		
Investor - stavebník:	 Mesto Košice Trieda SNP 48/A 040 11 Košice	Zákazkové číslo: 2016	 Kominárska 2-4, 832 03 Bratislava
		Stupeň - účel: DSP	

Zodpovedný projektant objektu:	Ing. Peter Lapár		
Navrhol - vypracoval:	Ing. Adam Gedeon Katis		
Kontroloval:	Ing. Peter Lapár		
Kraj:	Košický	Okres:	Žriedlová č. 1, 040 01 KOŠICE
		Košice	Riaditeľ: Ing. Ján Tóth
Stavba:	KE, Modernizácia električkových tratí MET v meste Košice, 2. etapa		Stupeň - účel: DSP
			Zákazkové číslo: 2015
			Dátum: 09/2022
			Počet A4: 2xA4
			Mierka:
UČS:	UČS 17		Časť: E.17 Súprava:
	Ul. Slanecká, úsek trate križ. VSS (mimo) – Obratisko Važecká (mimo)		
Objekt/súbor:	SO 17-25-01		
	TÚ križ. VSS (mimo) – Obratisko Važecká (mimo), meniareň „K“ - VN prípojka, úprava distribučnej siete		
Názov prílohy:	Schéma úpravy distribučnej siete VSD - návrh		Príloha: 4