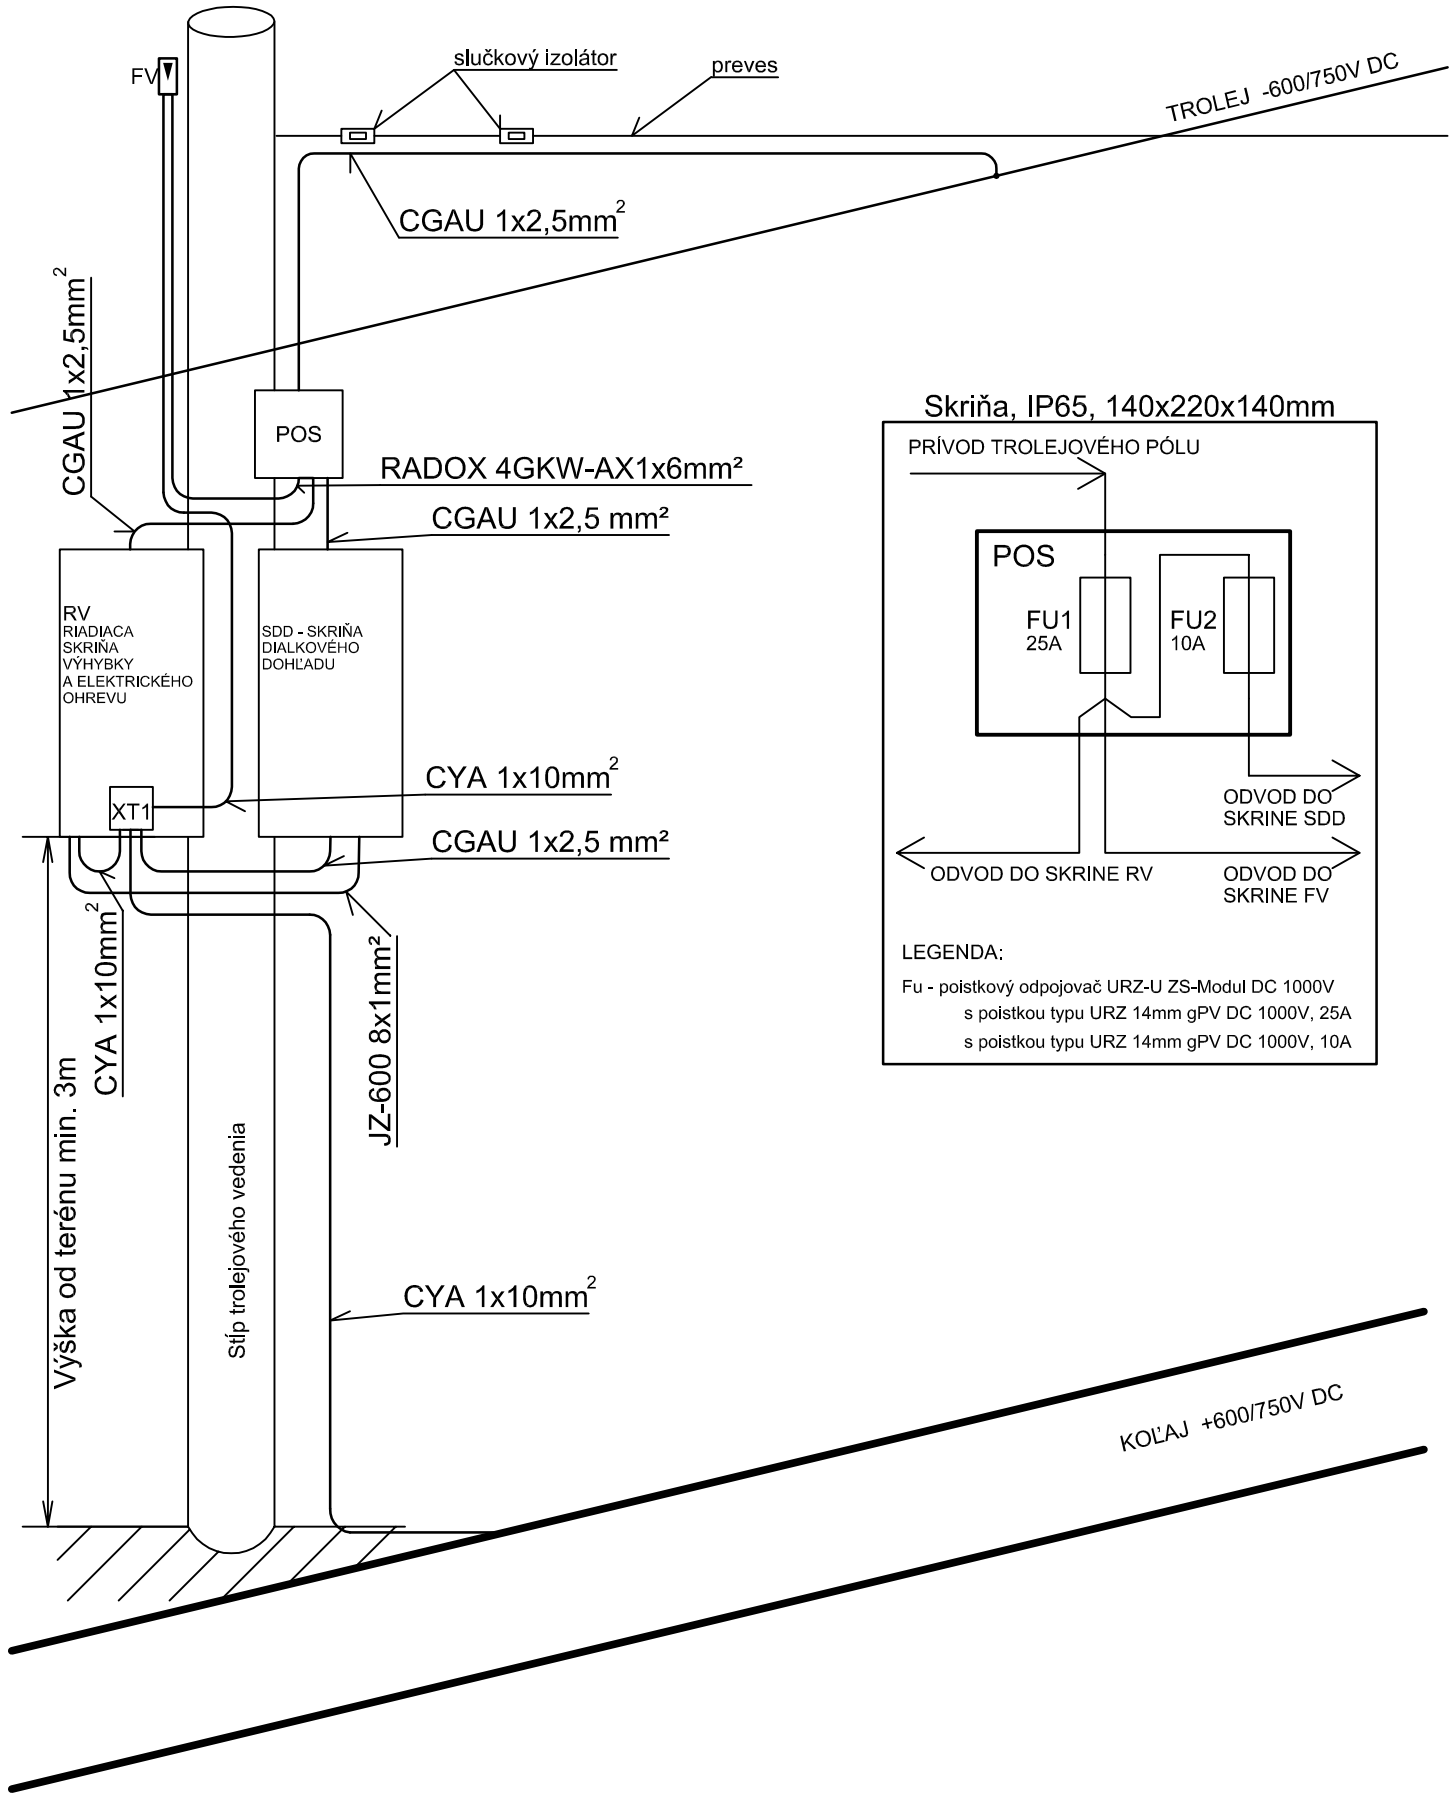

EURÓPSKA ÚNIA
Kohézny fond
OP Integrovaná infraštruktúra 2014 – 2020

MINISTERSTVO
DOPRAVY A VÝSTAVBY
SLOVENSKEJ REPUBLIKY

Výškový systém: Bpv
Súradnicový systém: S-JTSK v realizácii JTSK
Presnosť vytýčenia: STN 73 0422

Manažér projektu:	Ing. Ján Tóth	
Hlavný inžinier projektu:	Ing. Marek Balko	
Generálny projektant:	Združenie MET Košice	
Investor - stavebník: KOŠICE	Mesto Košice Trieda SNP 48/A 040 11 Košice	Zákazkové číslo: 2016 Stupeň - účel: DSP

REMING CONSULT A.S.
Trnavská cesta 27, 831 04 Bratislava

DOPRAVOPROJEKT ®
Kominárska 2-4, 832 03 Bratislava

Zodpovedný projektant objektu:	Ing. Peter Jacko
Navrhol - vypracoval:	Ing. Ján Červinka
Kontroloval:	Ing. Peter Jacko

privel spol. s r.o.
Palkovičova 4
04001 KOŠICE

Kraj: Košický
Okres: Košice

Stavba:
KE, Modernizácia električkových tratí MET v meste Košice, 2. etapa

UČS: UČS 18
Obratisko Važecká

Objekt/súbor: SO 18-23-42
Obratisko Važecká,
elektrické ovládanie výhybiek

Názov prílohy: Vedenie kabeláže skrine RV a SDD

Stupeň - účel:	DSP
Zákazkové číslo:	2016
Dátum:	10/2022
Počet A4:	2
Mierka:	- - -
Časť:	Súprava:
E.18	
Príloha:	
3	