




Pôdorys

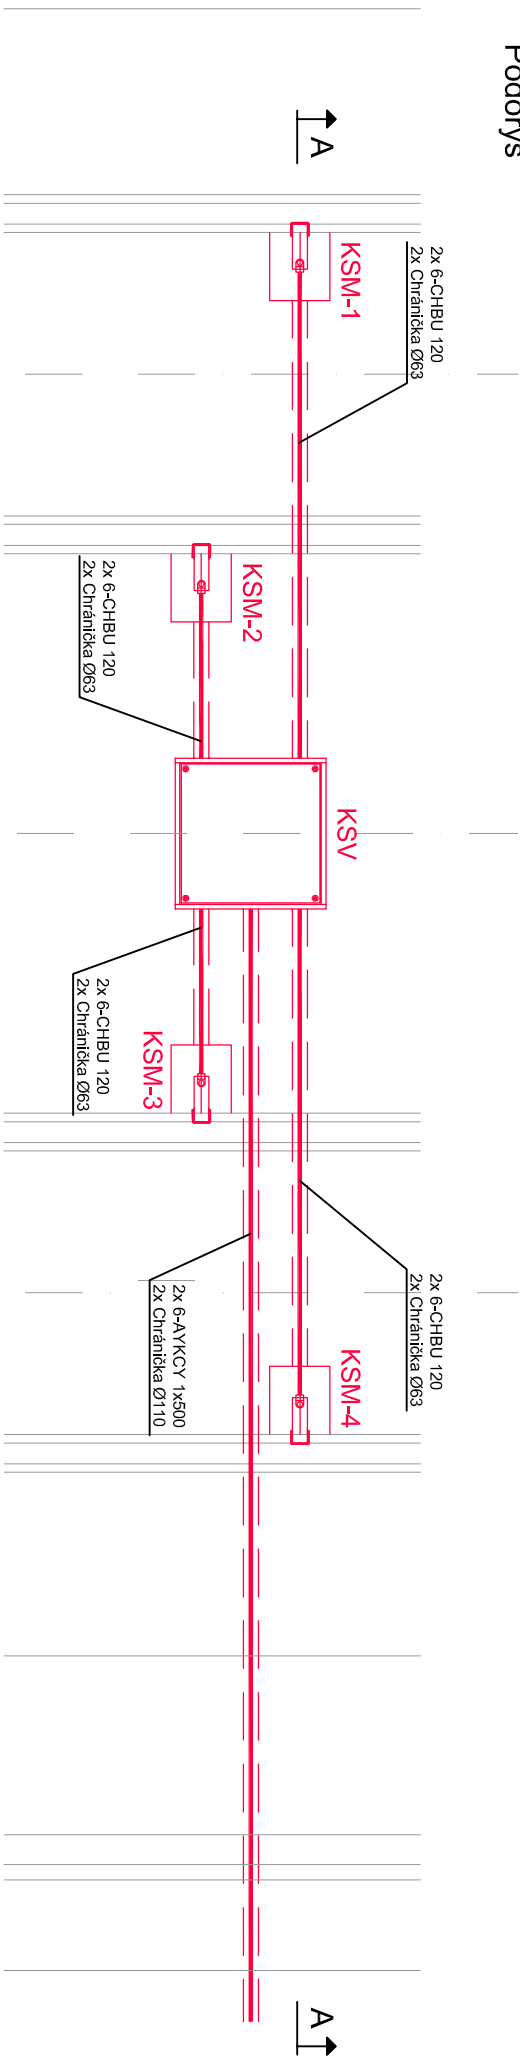

Rez A-A

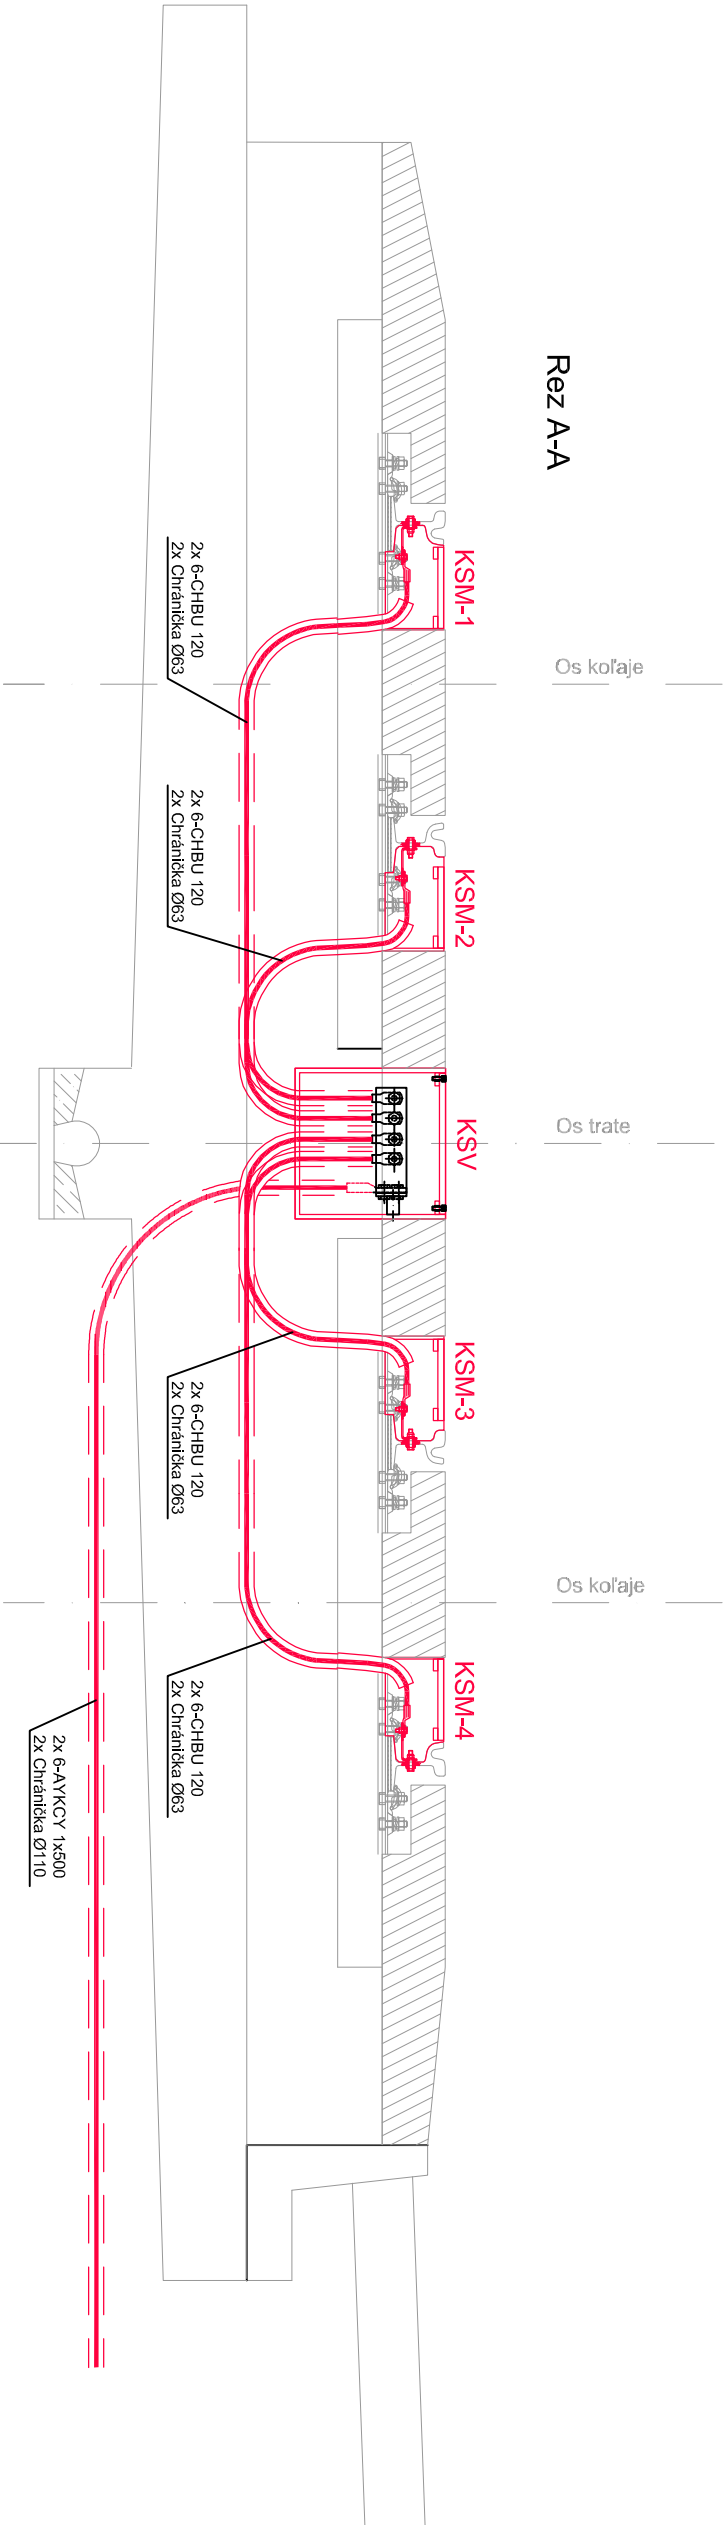

Rez B-B

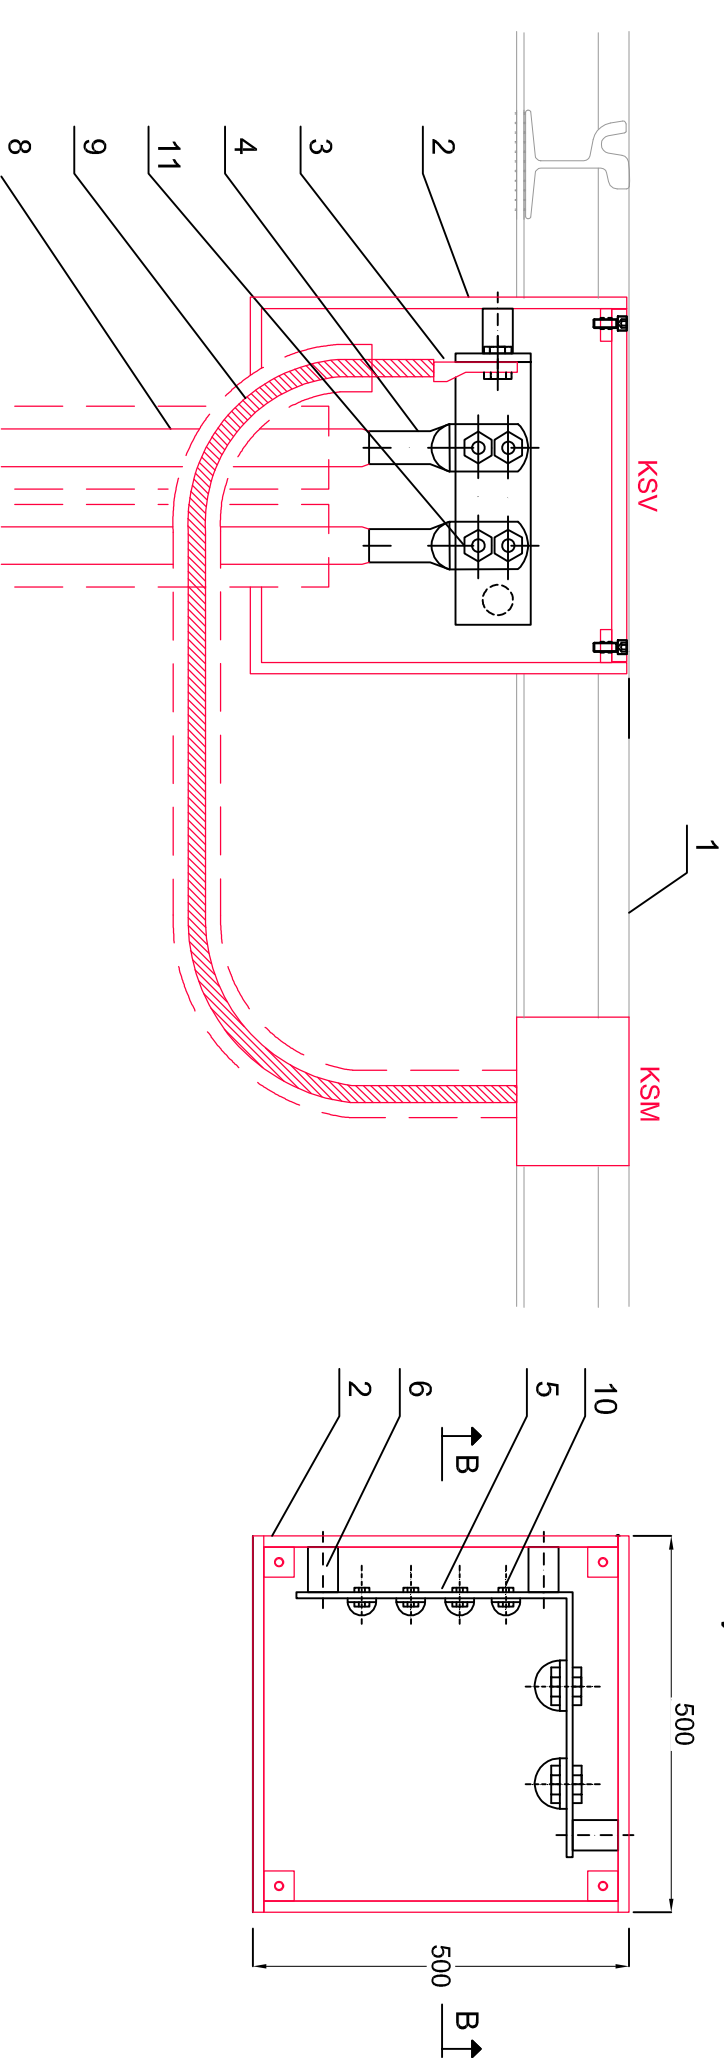

Legenda:

1. Kofajnica
2. Kábelové oko Cu 120
3. Kábelové oko Al 500
4. Kábelové oko Al 500
5. Prípojnice Al
6. Izolátor porcelanový
7. Kofajnica malá "KSM"
8. Kábel AYKCY 1x500mm2
9. Kábel 6-CHBU 1x120mm2
10. M12 s podložkou a maticou
11. M16 s podložkou a maticou



EURÓPSKA ÚNIA  
Kohézny fond  
OP Integrovaná infraštruktúra 2014 – 2020



Výškový systém: Bp  
Súradnicový systém: S-JTSK v realizácii JTSK

Manažér projektu:	Ing. Ján Tóth	<i>TTT</i>	<b>REMÍNG</b> CONSULT A.S. Trnavská cesta 27, 831 04 Bratislava DOPRAVOPROJEKT
Hlavný inžinier projektu:	Ing. Marek Ballo	<i>Ballo</i>	
Generálny projektant:	<b>Združenie MET Košice</b>		
Investor - stavebník:	Mesto Košice Trieda SNP 48/A 040 11 Košice	Základové číslo: 2016	Kominašská 2-4, 832 03 Bratislava
	<b>KOŠICE</b>	Stupeň - účel: DSP	

Zodpovedný projektant objektu:	Ing. Peter Jacko		
Navrhovateľ - vypracoval:	Ing. Tomáš Vasiľ		
Kontroloval:	Ing. Peter Jacko		
Kraj:	Košický	Okres:	Košice
Stavba:	<b>KE, Modernizácia elektrických tratí MET v meste Košice, 2. etapa</b>		
ÚČS:	ÚČS 18		
Objekt /zdor:	Obratisko Vážecá SO 18-26-02		
	Obratisko Vážecá, napájacie a spätné vedenie		
Názov prílohy:	Detail odťahovania	Príloha:	4