



EURÓPSKA ÚNIA  
Kohézny fond  
OP Integrovaná infraštruktúra 2014 – 2020




MINISTERSTVO  
DOPRAVY A VÝSTAVBY  
SLOVENSKEJ REPUBLIKY

Výškový systém: Bpv  
Súradnicový systém: S-JTSK v realizácii JTSK


Manažér projektu:	Ing. Ján Tóth		 Trnavská cesta 27, 831 04 Bratislava <b>DOPRAVOPROJEKT</b> Kominárska 2-4, 832 03 Bratislava
Hlavný inžinier projektu:	Ing. Marek Balko		
Generálny projektant:	<b>Združenie MET Košice</b>		
Investor - stavebník:	 Mesto Košice Trieda SNP 48/A 040 01 Košice	Zákazkové číslo: 2016 Stupeň - účel: DSP	

Zodpovedný projektant objektu:	Ing. Ján Zajac		 Žriedlová 1, 040 01 Košice Riaditeľ: Ing. Ján Tóth
Navrhov - vypracoval:	Ing. Marek Balko		
Kontroloval:	Ing. Ján Zajac		
Kraj:	Košický	Okres: Košice	
Stavba:	<b>KE, Modernizácia električkových tratí MET v meste Košice, 2. etapa</b>		Stupeň - účel: DSP
UČS:	UČS 16, UČS 17, UČS 18, UČS 19a, UČS 19b, UČS 20, UČS 21		Zákazkové číslo: 2015
Objekt/súbor:	Projekt organizácie výstavby		Dátum: 11/2022
Názov prílohy:	Schémy POV		Počet A4: 5
			Mierka: -
			Časť: F
			Súprava:
			Príloha: 2


# EXISTUJÚCI STAV

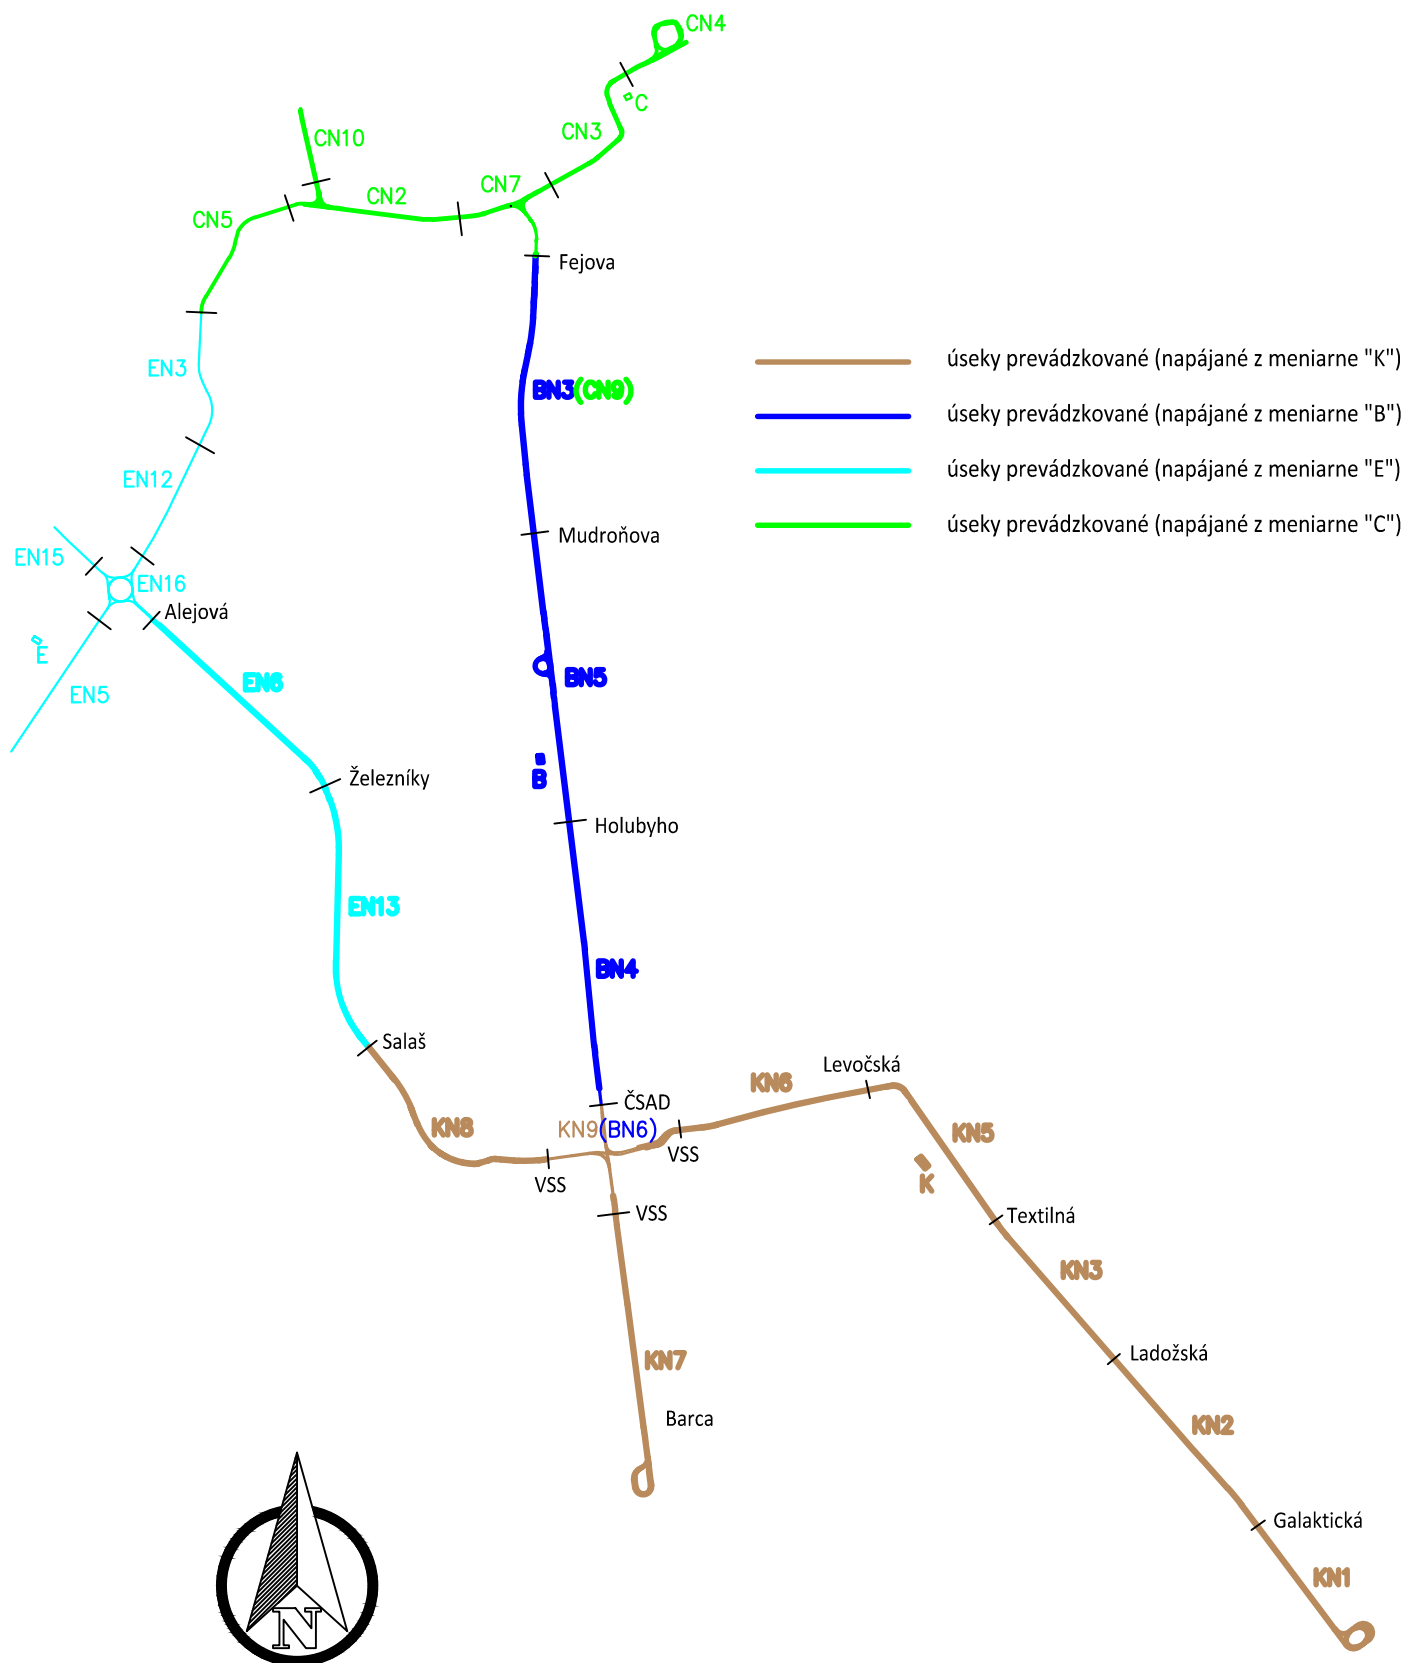


# 1. ETAPA - ODSTAVENÁ MENIAREŇ "K"

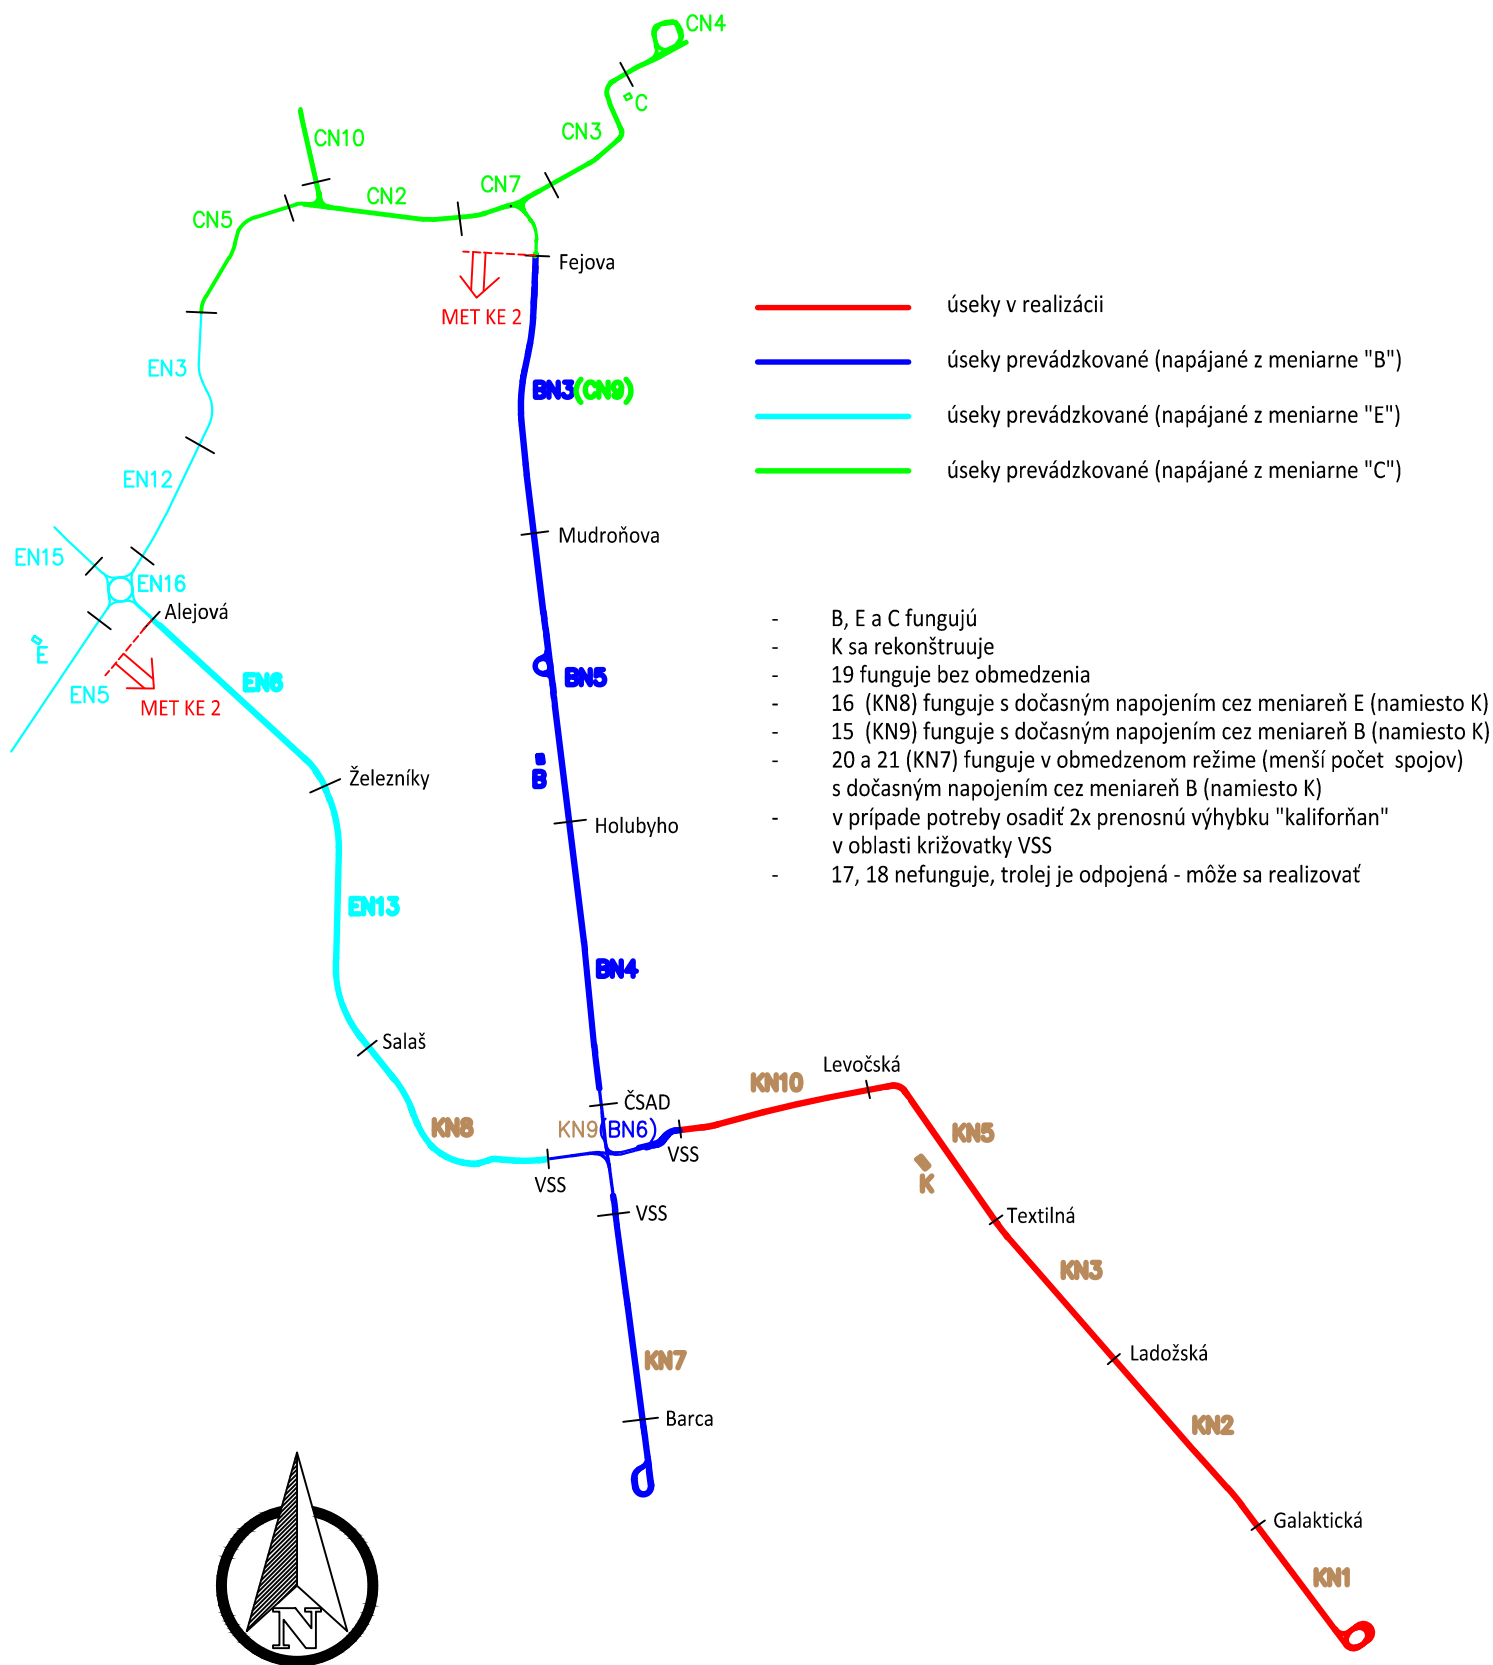

## 2. ETAPA - MENIARNE FUNKČNÉ

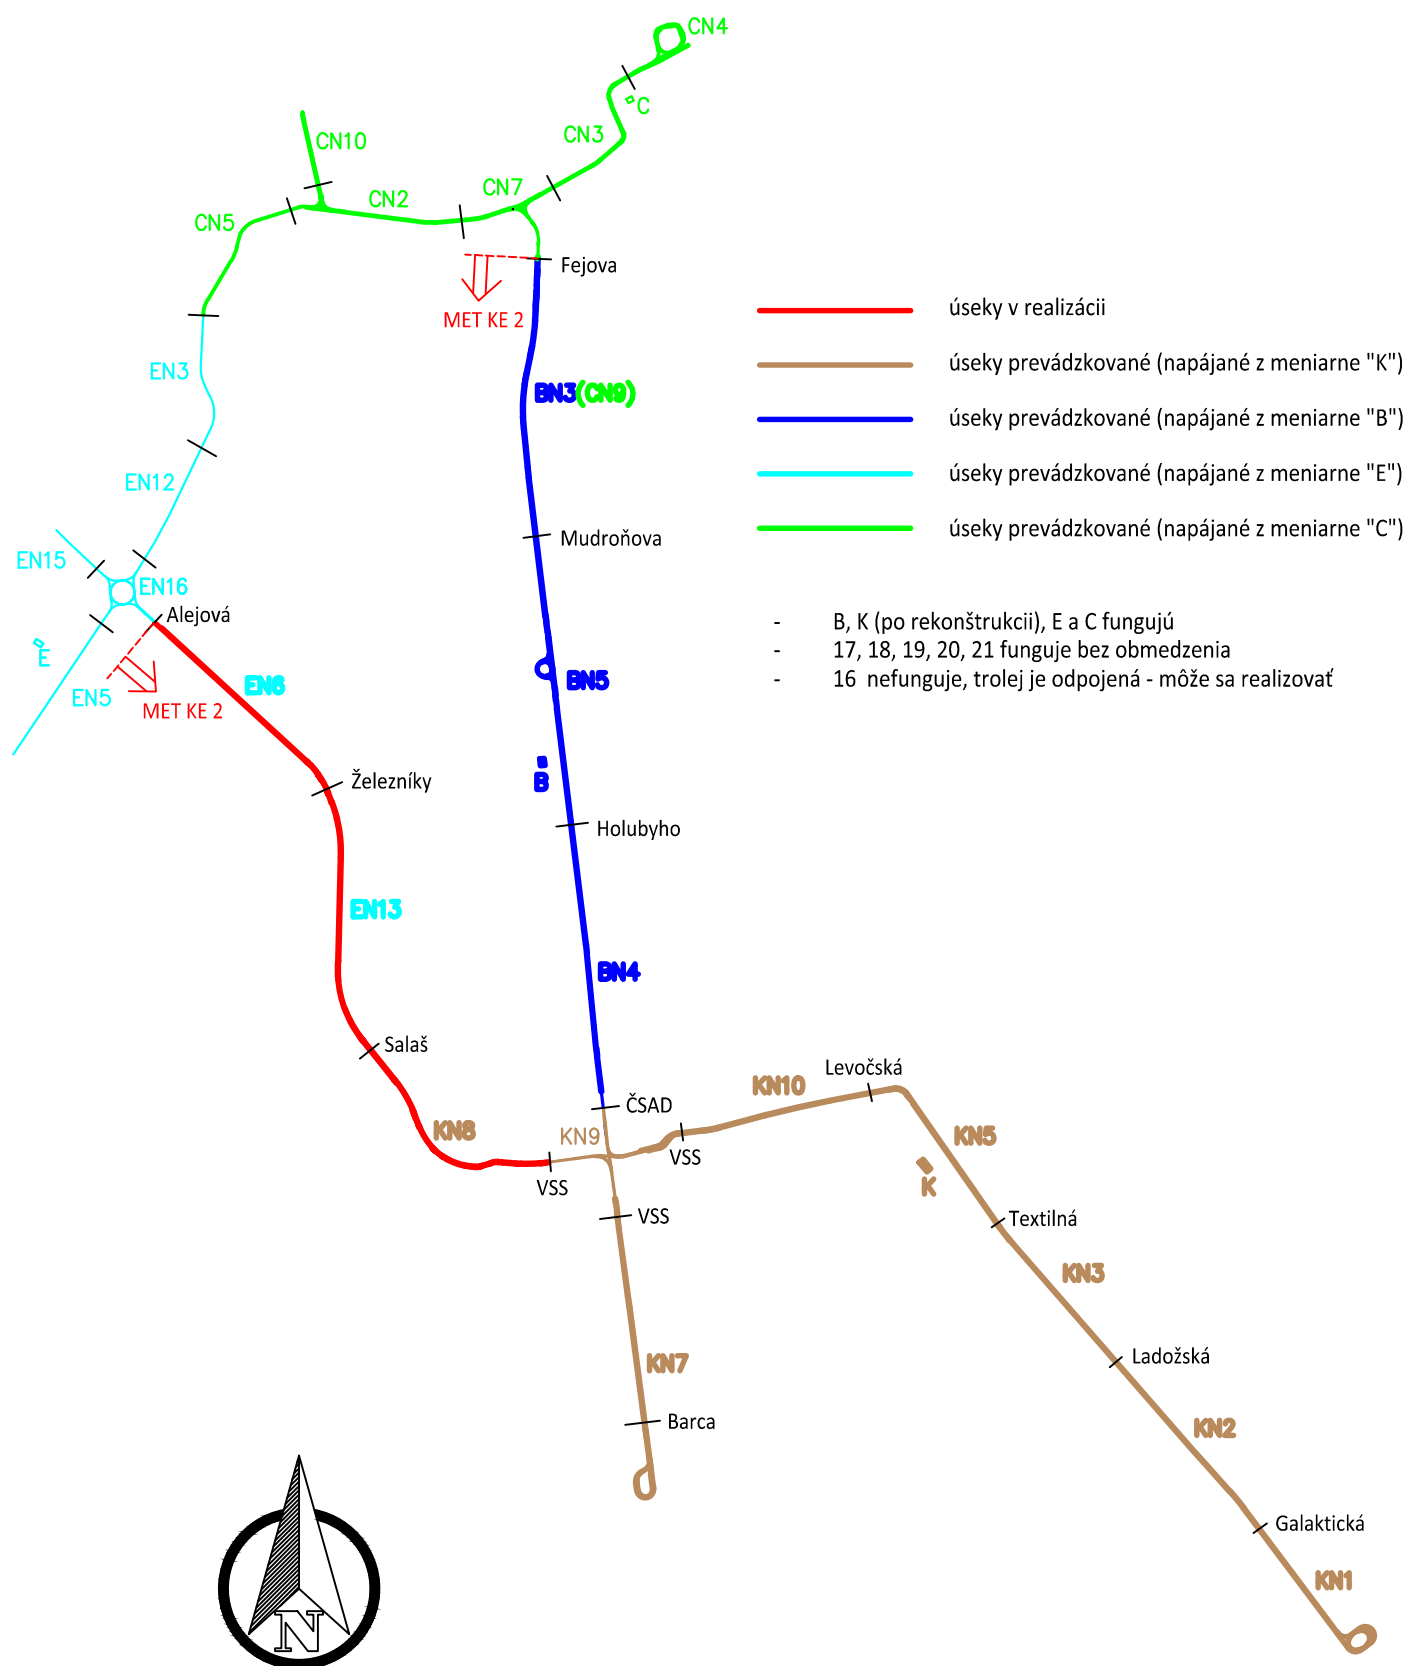

# 3. ETAPA - ODSTAVENÁ MENIAREŇ "B"

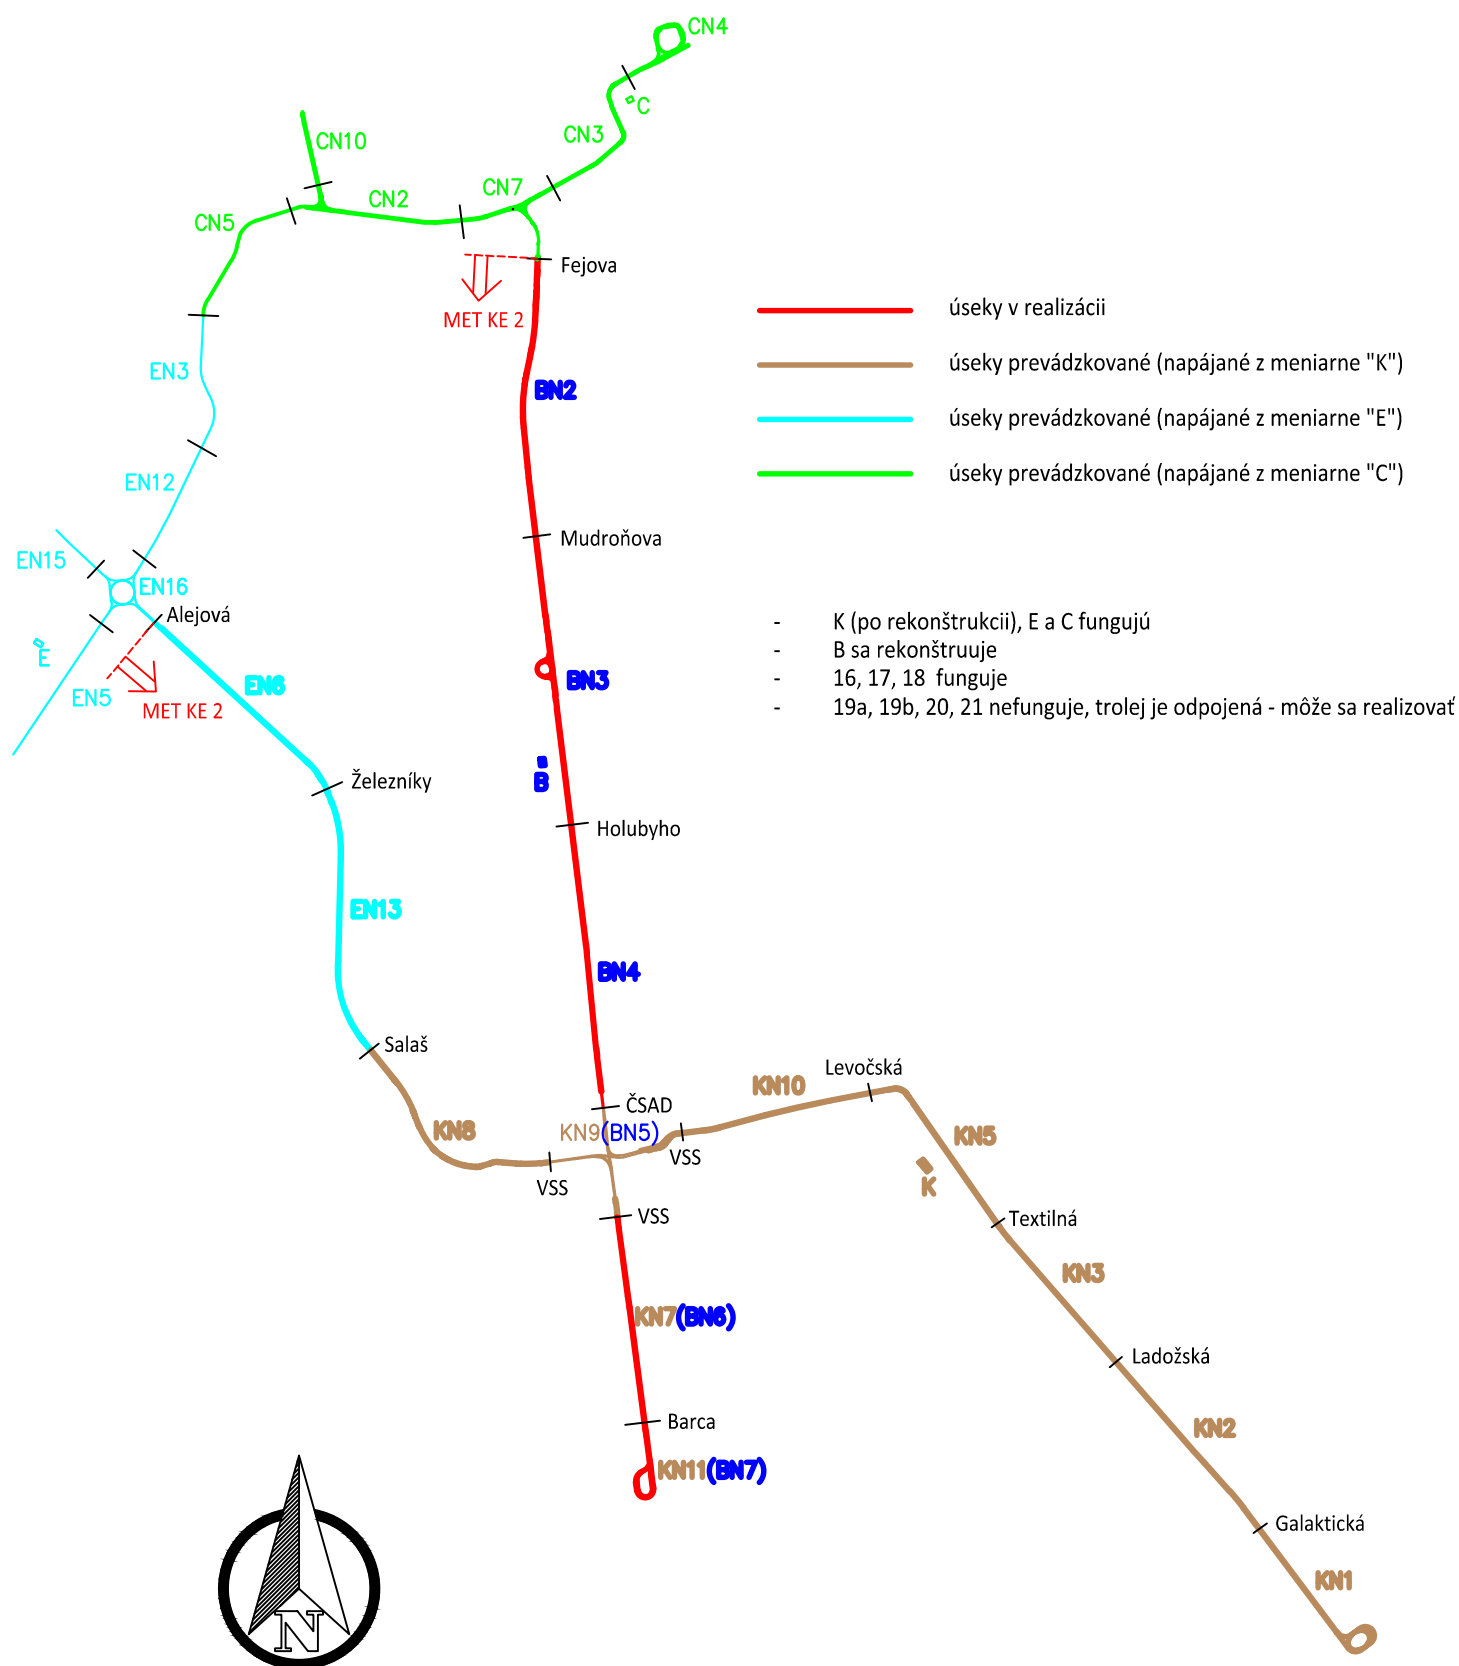

# DEFINITÍVNY STAV

