



Vzorový rez výkopom

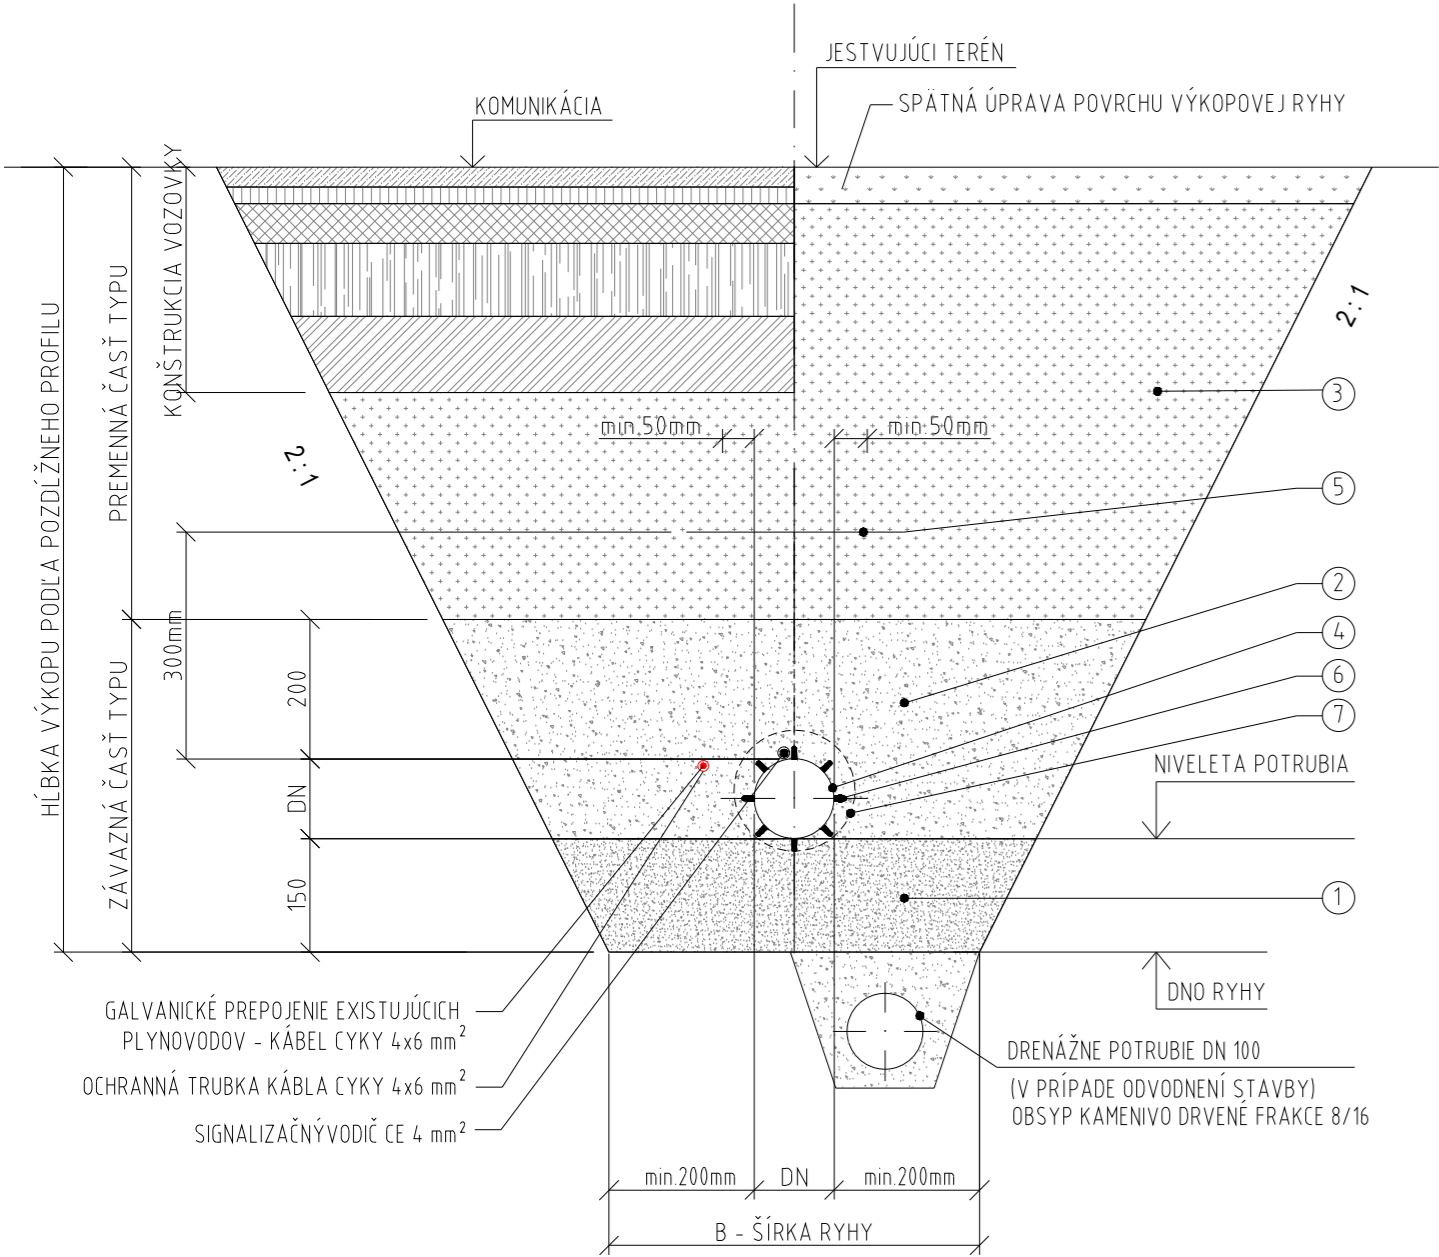

LEGENDA:


- 1 PIESKOVÉ LÔŽKO ZHUTNENÉ POD POTRUBÍM zrn do 2 mm
- 2 HUTNENÝ OBSYP POTRUBIA PIESKOM ZRNA MAX 2 mm, HUTNENÝ PO 15cm
- 3 ZÁSYPOVÝ MATERIÁL RYHY: - POD ELEKTRIČKOVOU TRAŤOU - ŠTRKODRVA fr.0-63 mm
MIERA ZHUTNENIA Edef2>45Mpa, Edef2/Edef1<2,6
- MIMO KOMUNIKÁCIE - VÝKOPOVÁ ZEMINA SO ZHUTNENÍM
- 4 STL PLYNOVOD
- 5 VÝSTRAŽNÁ FOLIA NAD POTRUBÍM ŽLTEJ FARBY
- 6 VYSTREĎOVACIA OBJIMKA
- 7 CHRÁNIČKA

Vzorový rez riadeného pretlaku HDD

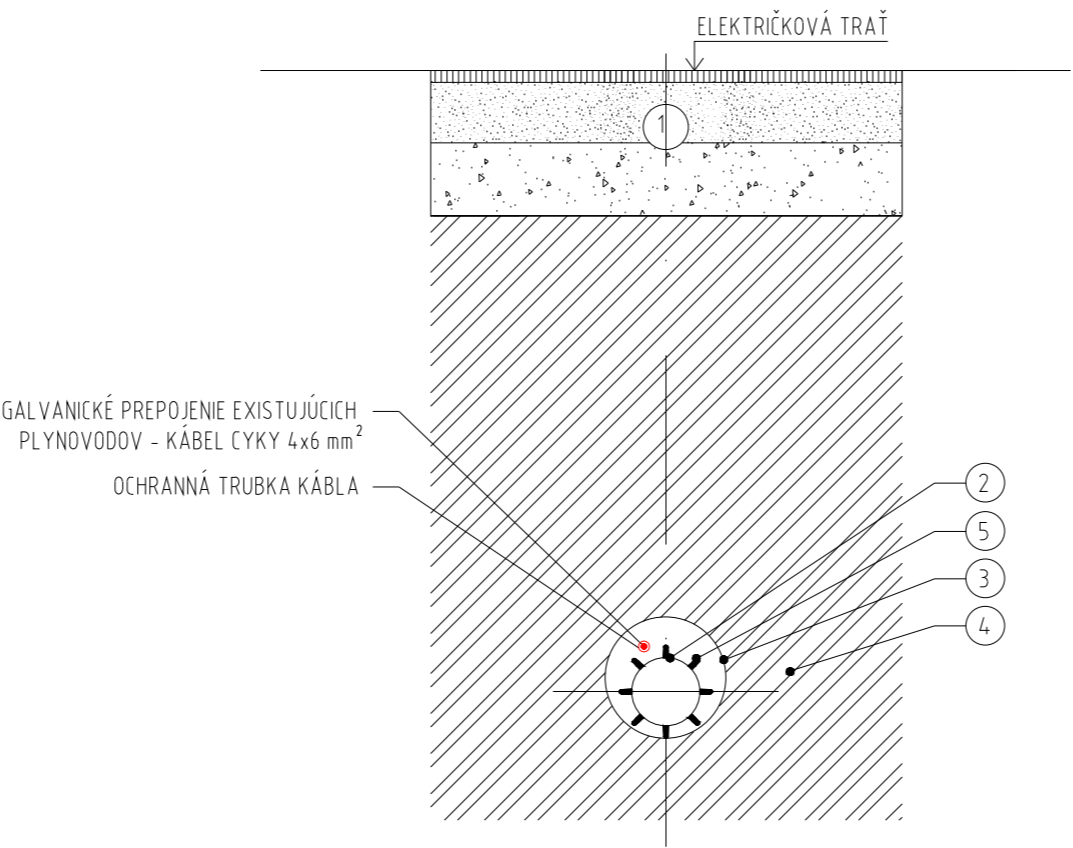

LEGENDA:

- 1 ELEKTRIČKOVÁ TRAŤ
- 2 STL PLYNOVOD
- 3 RIADENÝ PRETLAK HDD
- 4 EXISTUJÚCA ZEMINA
- 5 VYSTREĎOVACIA OBJIMKA

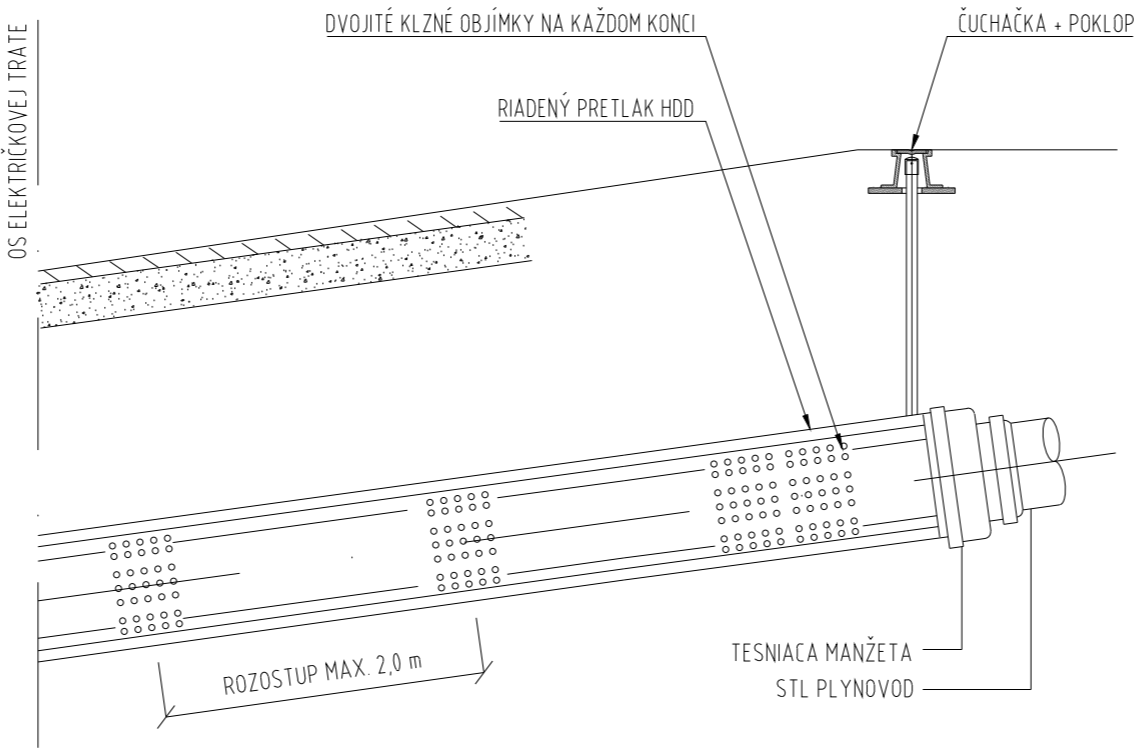



EURÓPSKA ÚNIA
Kohézny fond
OP Integrovaná infraštruktúra 2014 – 2020



Výškový systém: Bpv
Súradnicový systém: S-JTSK v realizácii JTSK

Manažér projektu:	Ing. Ján Tóth		 Trnavská cesta 27, 831 04 Bratislava
Hlavný inžinier projektu:	Ing. Marek Balko		
Generálny projektant:		Združenie MET Košice	
Investor - stavebník:	 KOŠICE	Mesto Košice Trieda SNP 48/A 040 01 Košice	 Kominárska 2-4, 832 03 Bratislava
		Zákazkové číslo: 2016	
		Stupeň - účel: DSP	

Zodpovedný projektant objektu:		Ing. Marek Balko			
Navrhol - vypracoval:		Ing. Pavol Mariňák			
Kontroloval:		Ing. Ľubomír Chromý			
Kraj:	Košický	Okres:	Košice		Žriedlová 1, 040 01 Košice
Stavba:				Riaditeľ:	Ing. Ján Tóth
KE, Modernizácia električkových tratí MET v meste Košice, 2. etapa					
UČS:		UČS 17		Stupeň - účel:	DSP
Objekt/súbor:		Ul. Slanecká, úsek trate križ. VSS (mimo) – Obratisko Važecká (mimo)		Zákazkové číslo:	2016
		SO 17-08-11		Dátum:	09/2022
		TÚ križ. VSS (mimo) – Obratisko Važecká (mimo), ochrany a úpravy rozvodov plynových potrubí		Počet A4:	5
				Mierka:	-
				Časť:	Súprava:
				E.17	
Názov prílohy:		Vzorový rez výkopom/riadeného pretlaku HDD		Príloha:	6