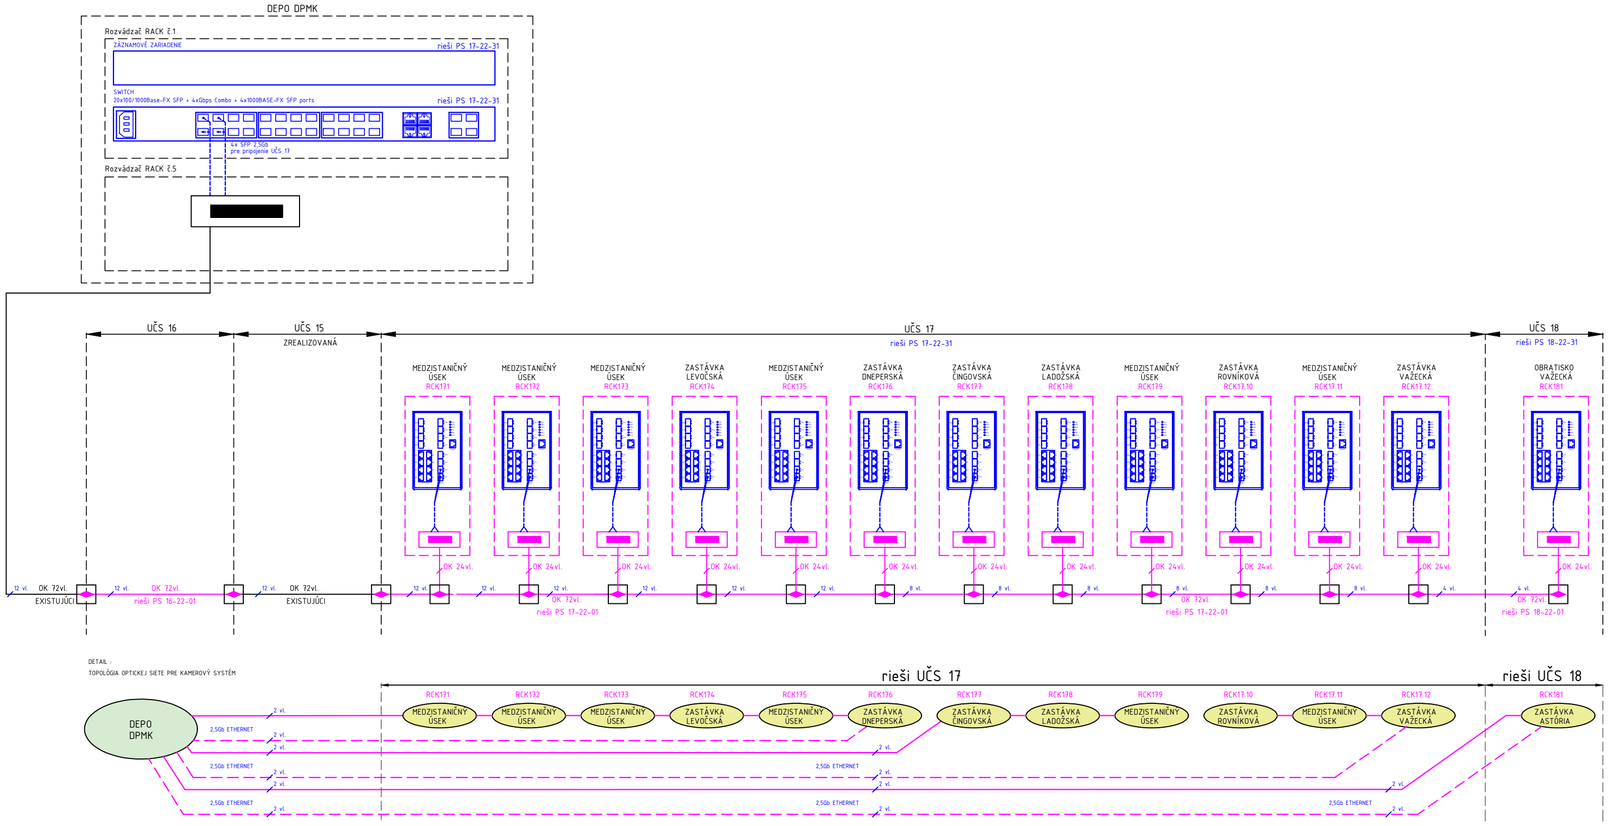

LEGENDA:

- RIEŠIA OBJEKTY KAMEROVÝ SYSTÉM (xx-22-31)
- RIEŠIA OBJEKTY OPTICKEJ KABELIZÁCIE (xx-22-01)
- EXISTUJÚCE ZARIADENIA A KABELIZÁCIA
- OPTICKÝ PATCHCORD DUPLEX, PREPOJENIE SWITCH <----> ODF V RCK SKRINI
- OPTICKÝ ROZVÁDZAČ V RCK SKRINI
- OK-72vl. OPTICKÝ KÁBEL 72 VLÁKNOVÝ
- RCKxx VONKAJŠÍ ROZVÁDZAČ PRE UMIESTNENIE ZARIADENÍ A UKONČENIE KABELIZÁCIE NA ZASTÁVKACH
- PRIEMYSELNÝ SWITCH NA DIN LIŠTU, V RCK SKRINI 12-Port 10/100/1000X SFP + 8-Port 10/100/1000 RJ45

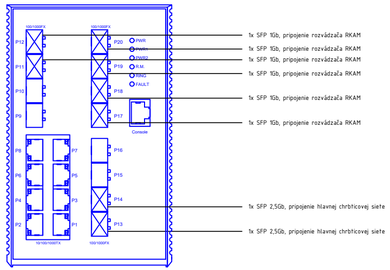

EURÓPSKA ÚNIA
Kohézny fond
OP Integrovaná infraštruktúra 2014 – 2020

MINISTERSTVO DOPRAVY A VÝSTAVBY SLOVENSKEJ REPUBLIKY

Výškový systém: Bpv
Súradnicový systém: S-JTSK v realizácii JTSK

Manažér projektu:	Ing. Ján Tóth	
Hlavný inžinier projektu:	Ing. Marek Balko	
Generálny projektant:	Združenie MET Košice	
Investor - stavebník:	KOŠICE Mesto Košice, Trieda SNP 48/A, 040 11 Košice	Zákazkové číslo: 2016; Stupeň - účel: DSP

REMING CONSULT A.S.
Trnavská cesta 27, 831 04 Bratislava
DOPRAVOPROJEKT
Kominárska 2-4, 832 03 Bratislava

Zodpovedný projektant objektu:	Ing. Norbert Varga	
Navrhol - vypracoval:	Ing. Norbert Varga	
Kontroloval:	Ing. Jozef Burik	

BBF elektro s.r.o.
Radlinského 17/B
052 01 Spišská Nová Ves

Kraj: Košický
Okres: Košice IV

Stavba:
KE, Modernizácia električkových tratí MET v meste Košice, 2. etapa

UČS: UČS 17
Ul. Slanecká, úsek trate križ. VSS (mimo) – Obratisko Važecká (mimo)
Objekt/súbor: PS 17-22-31
TÚ križ. VSS (mimo) – Obratisko Važecká (mimo), kamerový systém

Názov prílohy: Bloková schéma

Stupeň - účel:	DSP
Zákazkové číslo:	2016
Dátum:	09/2022
Počet A4:	3xA4
Mierka:	-
Časť: G.17	Súprava:
Príloha: 8	