


RZUT I PIĘTRA

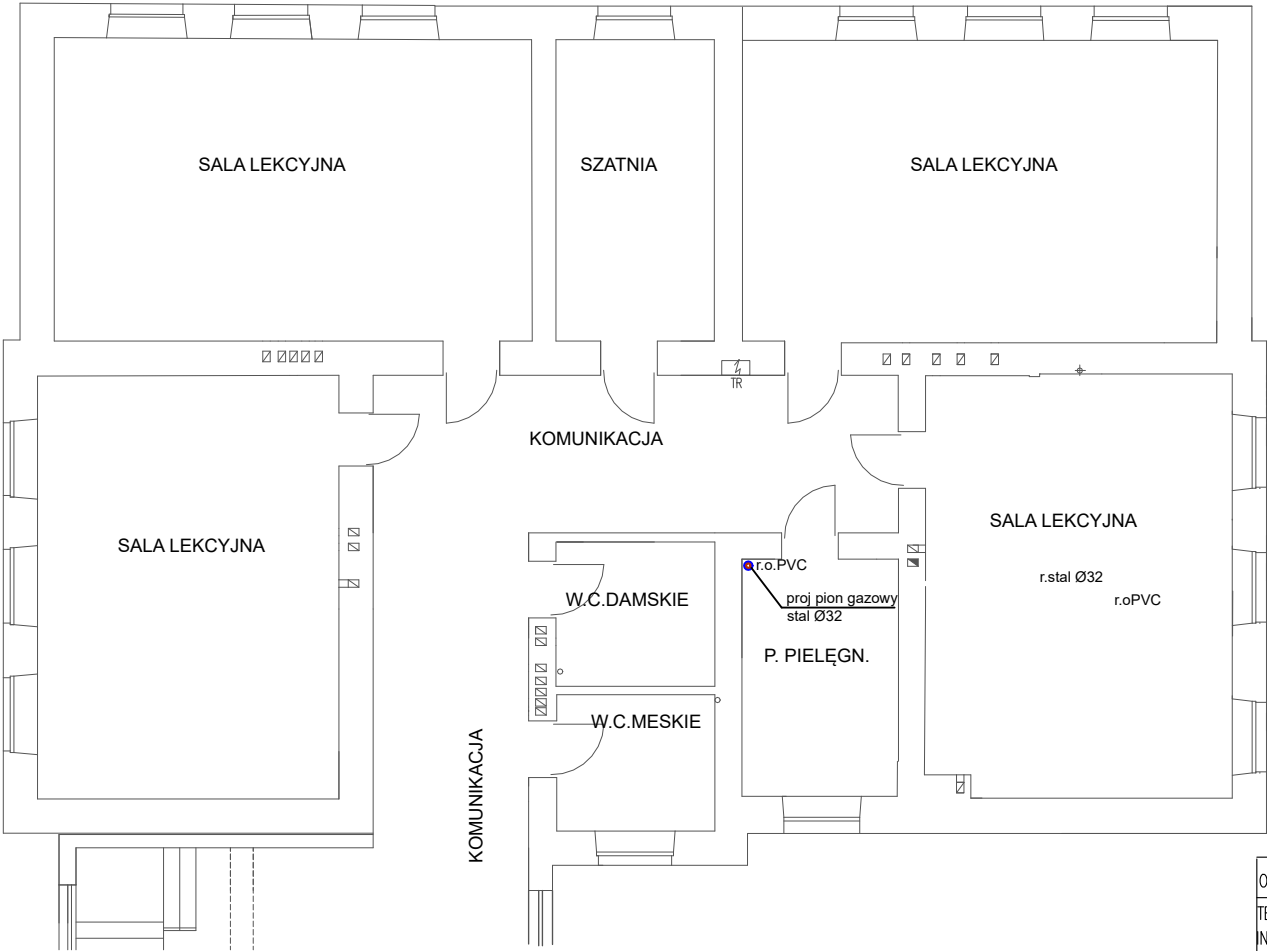

Oznaczenia:

proj. instalacja gazowa z rur stalowych

OBIEKT: BUDYNEK ZESPOŁU SZKÓŁ SAMORZĄDOWYCH W RZYKACH			
TEMAT: PRZEBUDOWA INSTALACJI C.O., WRAZ Z KOTŁOWNIĄ GAZOWĄ, ROZBUDOWA INSTALACJI P.POŻ I WEWN. INSTALACJI GAZOWEJ DLA CZĘŚCI BUDYNKU ZESPOŁU SZKOŁY SAMORZĄDOWYCH W RZYKACH			
TYTUŁ: PB – RZUT I PIĘTRA rozbudowa instalacji p.poż			
LOKALIZACJA: RZYKI, OŚ. SZCZĘŚNIAKI 1 dz. 806, 808 OBR. EWIDENCYJNY RZYKI			
INWESTOR: GMINA ANDRYCHÓW 34-120 ANDRYCHÓW, UL. RYNEK 15			
BRANŻA: INST. SANITARNE : PROJEKTANT: TERESA ŚWIERCZEK uprawnienia w specj. inst. sanit. bez ogr. nr 44/M/85			
SPRAWDZAJĄCY: TADEUSZ RĄCZKA uprawnienia w specj. inst. sanit. bez ogr. nr 34/M/84			
STADIUM: PB	DATA: VII 2021	SKALA: 1:100	NR RYS. is – 6