


Schemat wykonania obróbki przy kominie

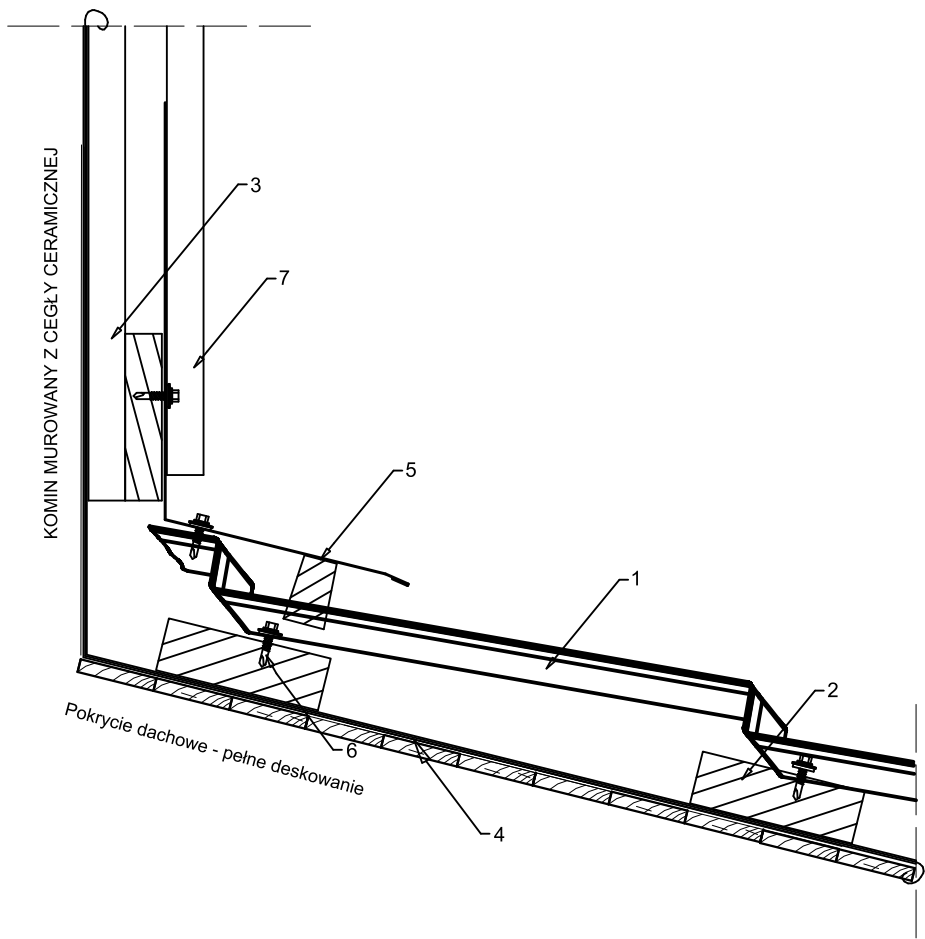

- | |
|--|
| 1. Blachodachówka |
| 2. Łata drewniana |
| 3. Kontrlata |
| 4. Membrana dachowa |
| 5. Obróbka specjalna |
| 6. Wkręt farmerski 4.8 x 35mm |
| 7. Obróbka blacharska kominia o grub. 0.7 mm |

UWAGI:

1. WSZYSTKIE WYMIARY NALEŻY SPRAWDZIĆ NA BUDOWIE

2. W PRZYPADKU NIEJASNOŚCI KONTAKTOWAĆ SIĘ Z NADZOREM AUTORSKIM CELEM ROZWIĄZANIA WĄTPLIWOŚCI LUB WPROWADZENIA WŁAŚCIWEGO ROZWIĄZANIA

3. WSZYSTKIE POŁĄCZENIA DYLATACYJNE USZCZELNIAĆ

4. WYMIENIĆ USZKODZONE LUB ZAWILGOCONE I SKORODOWANE ELEMENTY WIEŻBY DACHOWEJ

5. WYMIARY STOLARKI SPRAWDZIĆ PRZED ZAMÓWIENIEM,

6. WYKONAĆ OBICIE KOMINÓW BLACHĄ O GRUBOŚCI 0.7 mm

7. WYKONAĆ POKRYCIE DACHU BLACHODACHÓWKĄ

Funkcja i specjalność	Imię i nazwisko	Numer uprawnień	Podpis
Projektant architektura	mgr inż. arch. Marcin Ciszewski	20/99	
Sprawdzający architektura	mgr inż. arch. Rafał Ciszewski	276/94	
Projektant konstrukcja	mgr inż. Paweł Chorabik	SLK/0336/PWBKb/22	
Sprawdzający konstrukcja	mgr inż. Marcin Wodzyński	SLK/5735/PWOK/14	
Opracowanie	mgr inż. arch. Wiktoria Zenderowska		
Kategoria obiektu budowlanego:		Faza projektu:	Numer projektu:
Obiekt kategorii budowlanej: XII		Projekt techniczny	166/2023
Przedmiot opracowania: Projekt przebudowy i termomodernizacji budynku szkoły wraz ze zmianą sposobu użytkowania na działalność lokalnej jednostki Ochotniczej Straży Pożarnej w Mzurowie.		Autor: BIURO PROJEKTOWE PROFI ul. Pułaskiego 7/408 42-300 Myszków tel.: +48 606-851-507 tel.: +48 664-476-586 tel.: +48 34-315-75-71 www.profimyszkow.com	
Adres inwestycji: obręb ewidencyjny: 0012 Mzurów jedn. ewid.: 240903_2 Niegowa działki nr ewid: 316/1			
Inwestor: GMINA NIEGOWA Ul. Sobieskiego 1 42-320 Niegowa		Skala: 1 : 15	Data: 01.2024
Nazwa rysunku: Schemat obróbki blacharskiej kominów		Numer rysunku: PT_30	Numer strony: