



Rzut pochylni

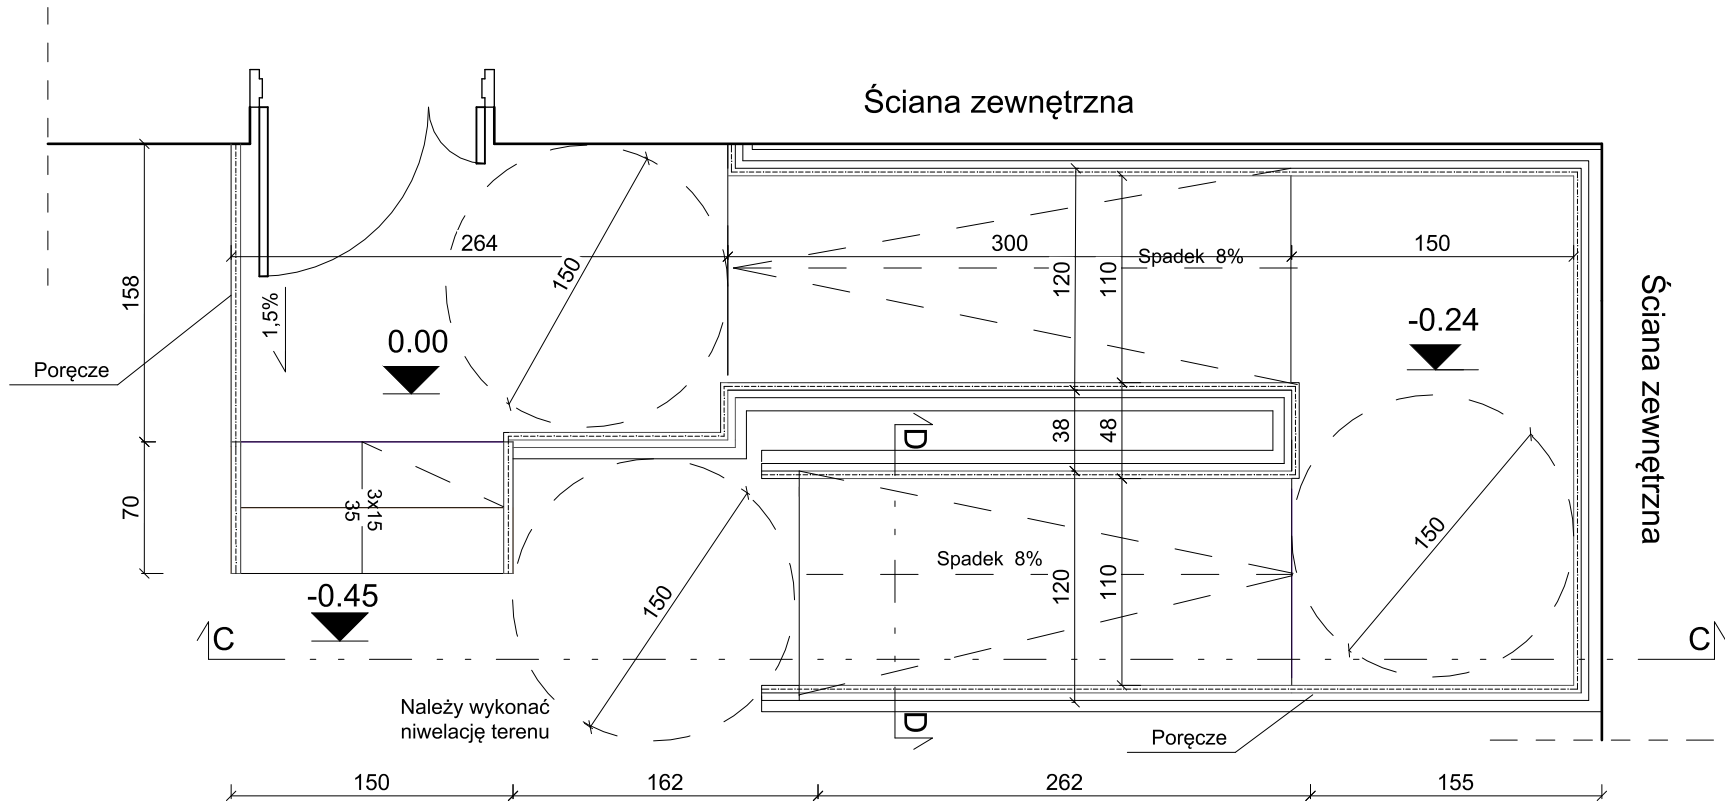


Przekrój C-C

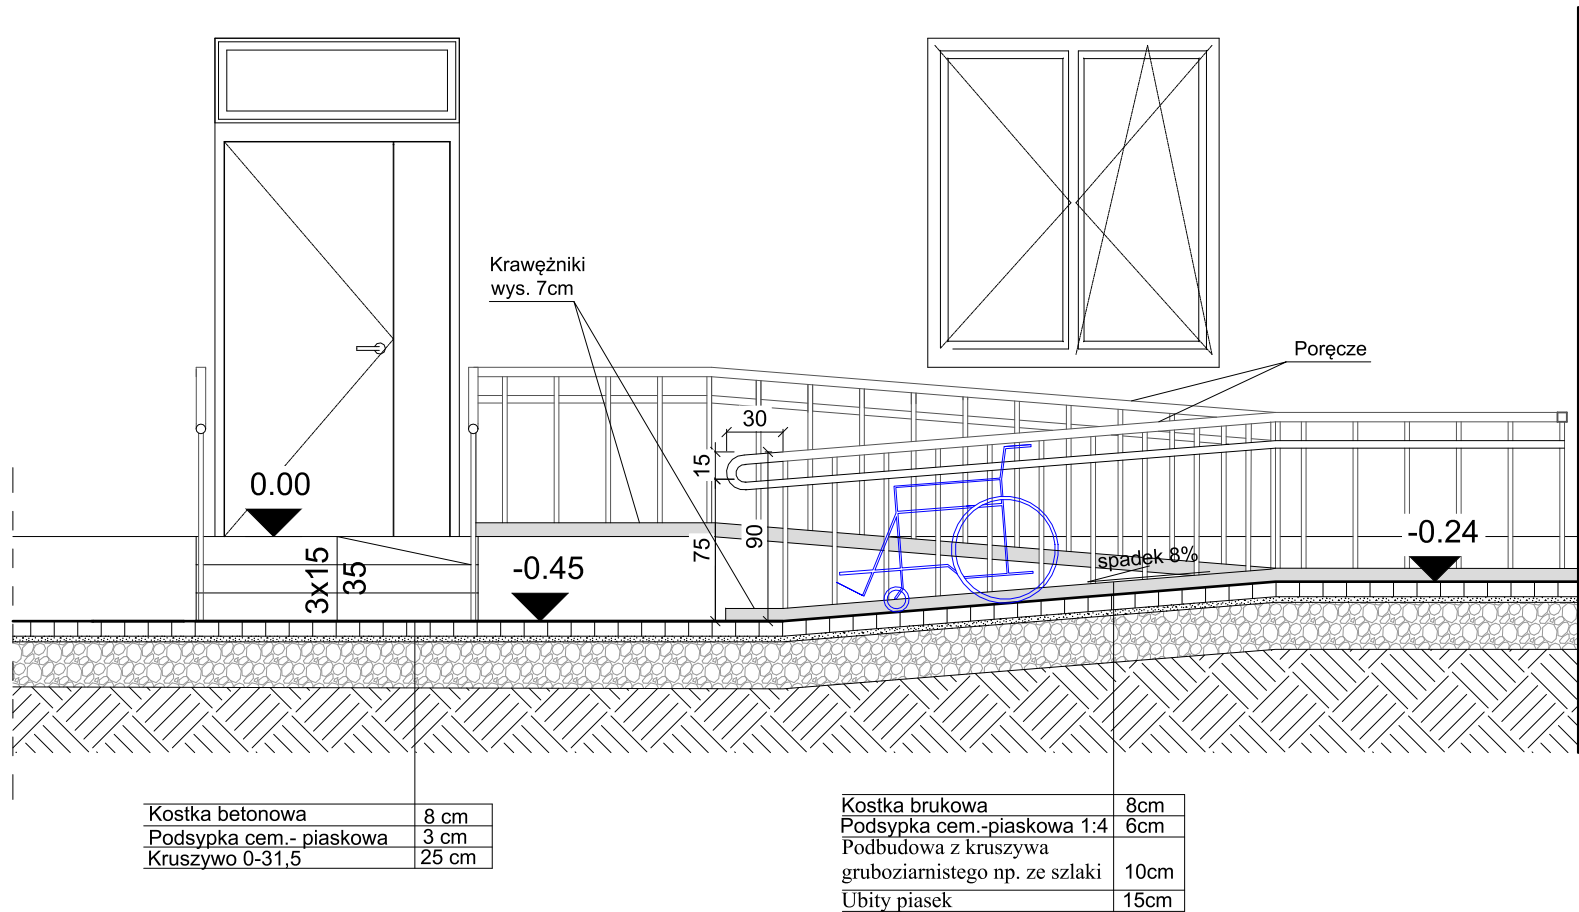

Pochylnia dla osób z niepełnosprawnością o kącie pochylenia 8%. Szerokość ruchu płaszczyzny wynosi 1,20m; Krawężniki o wysokości 0,07m; Obustronne poręcze- odstęp między poręczami 1,1m; Poręcze montowane na wysokości 0,75m i 0,90m od płaszczyzny ruchu; Poręcze o przekroju kołowym Ø40 montowane do bloczków betonowych; Spoczniki z powierzchnią manewrową; Zakończenie poręczy przedłużone o 0,30m w sposób zapewniający bezpieczne użytkowanie

Przekrój D-D

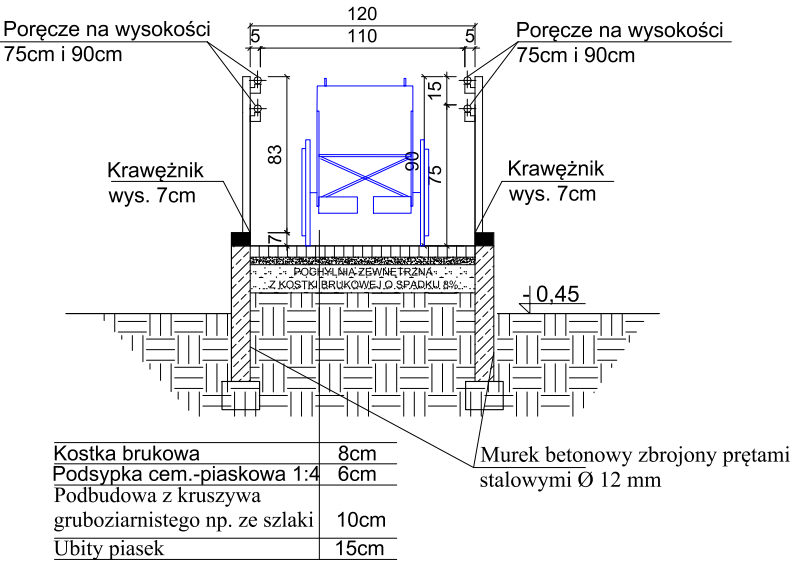

Funkcja i specjalność	Imię i nazwisko	Numer uprawnień	Podpis
Projektant architektura	mgr inż. arch. Marcin Ciszewski	20/99	
Sprawdzający architektura	mgr inż. arch. Rafał Ciszewski	276/94	
Projektant konstrukcja	mgr inż. Paweł Chorabik	SLK/0336/PWBKb/22	
Sprawdzający konstrukcja	mgr inż. Marcin Wodzyński	SLK/5735/PWOK/14	
Opracowanie	mgr inż. arch. Wiktoria Zenderowska		
Kategoria obiektu budowlanego:		Faza projektu:	Numer projektu:
Obiekt kategorii budowlanej: XII		Projekt techniczny	166/2023
Przedmiot opracowania:		Autor:	
Projekt przebudowy i termomodernizacji budynku szkoły wraz ze zmianą sposobu użytkowania na działalność lokalnej jednostki Ochotniczej Straży Pożarnej w Mzurowie.		BIURO PROJEKTOWE PROFI	
Adres inwestycji:		ul. Pułaskiego 7/408	
obręb ewidencyjny: 0012 Mzurów		42-300 Myszków	
jedn. ewid.: 240903_2 Niegowa		tel: +48 606-851-507	
działki nr ewid: 316/1		tel: +48 664-476-586	
		tel: +48 34-315-75-71	
		www.profimyszkow.com	
Inwestor:		Skala:	Data:
GMINA NIEGOWA		1 : 40	01.2024
Ul. Sobieskiego 1			
42-320 Niegowa			
Nazwa rysunku:		Numer rysunku:	Numer strony:
Schemat pochylni		PT_33	