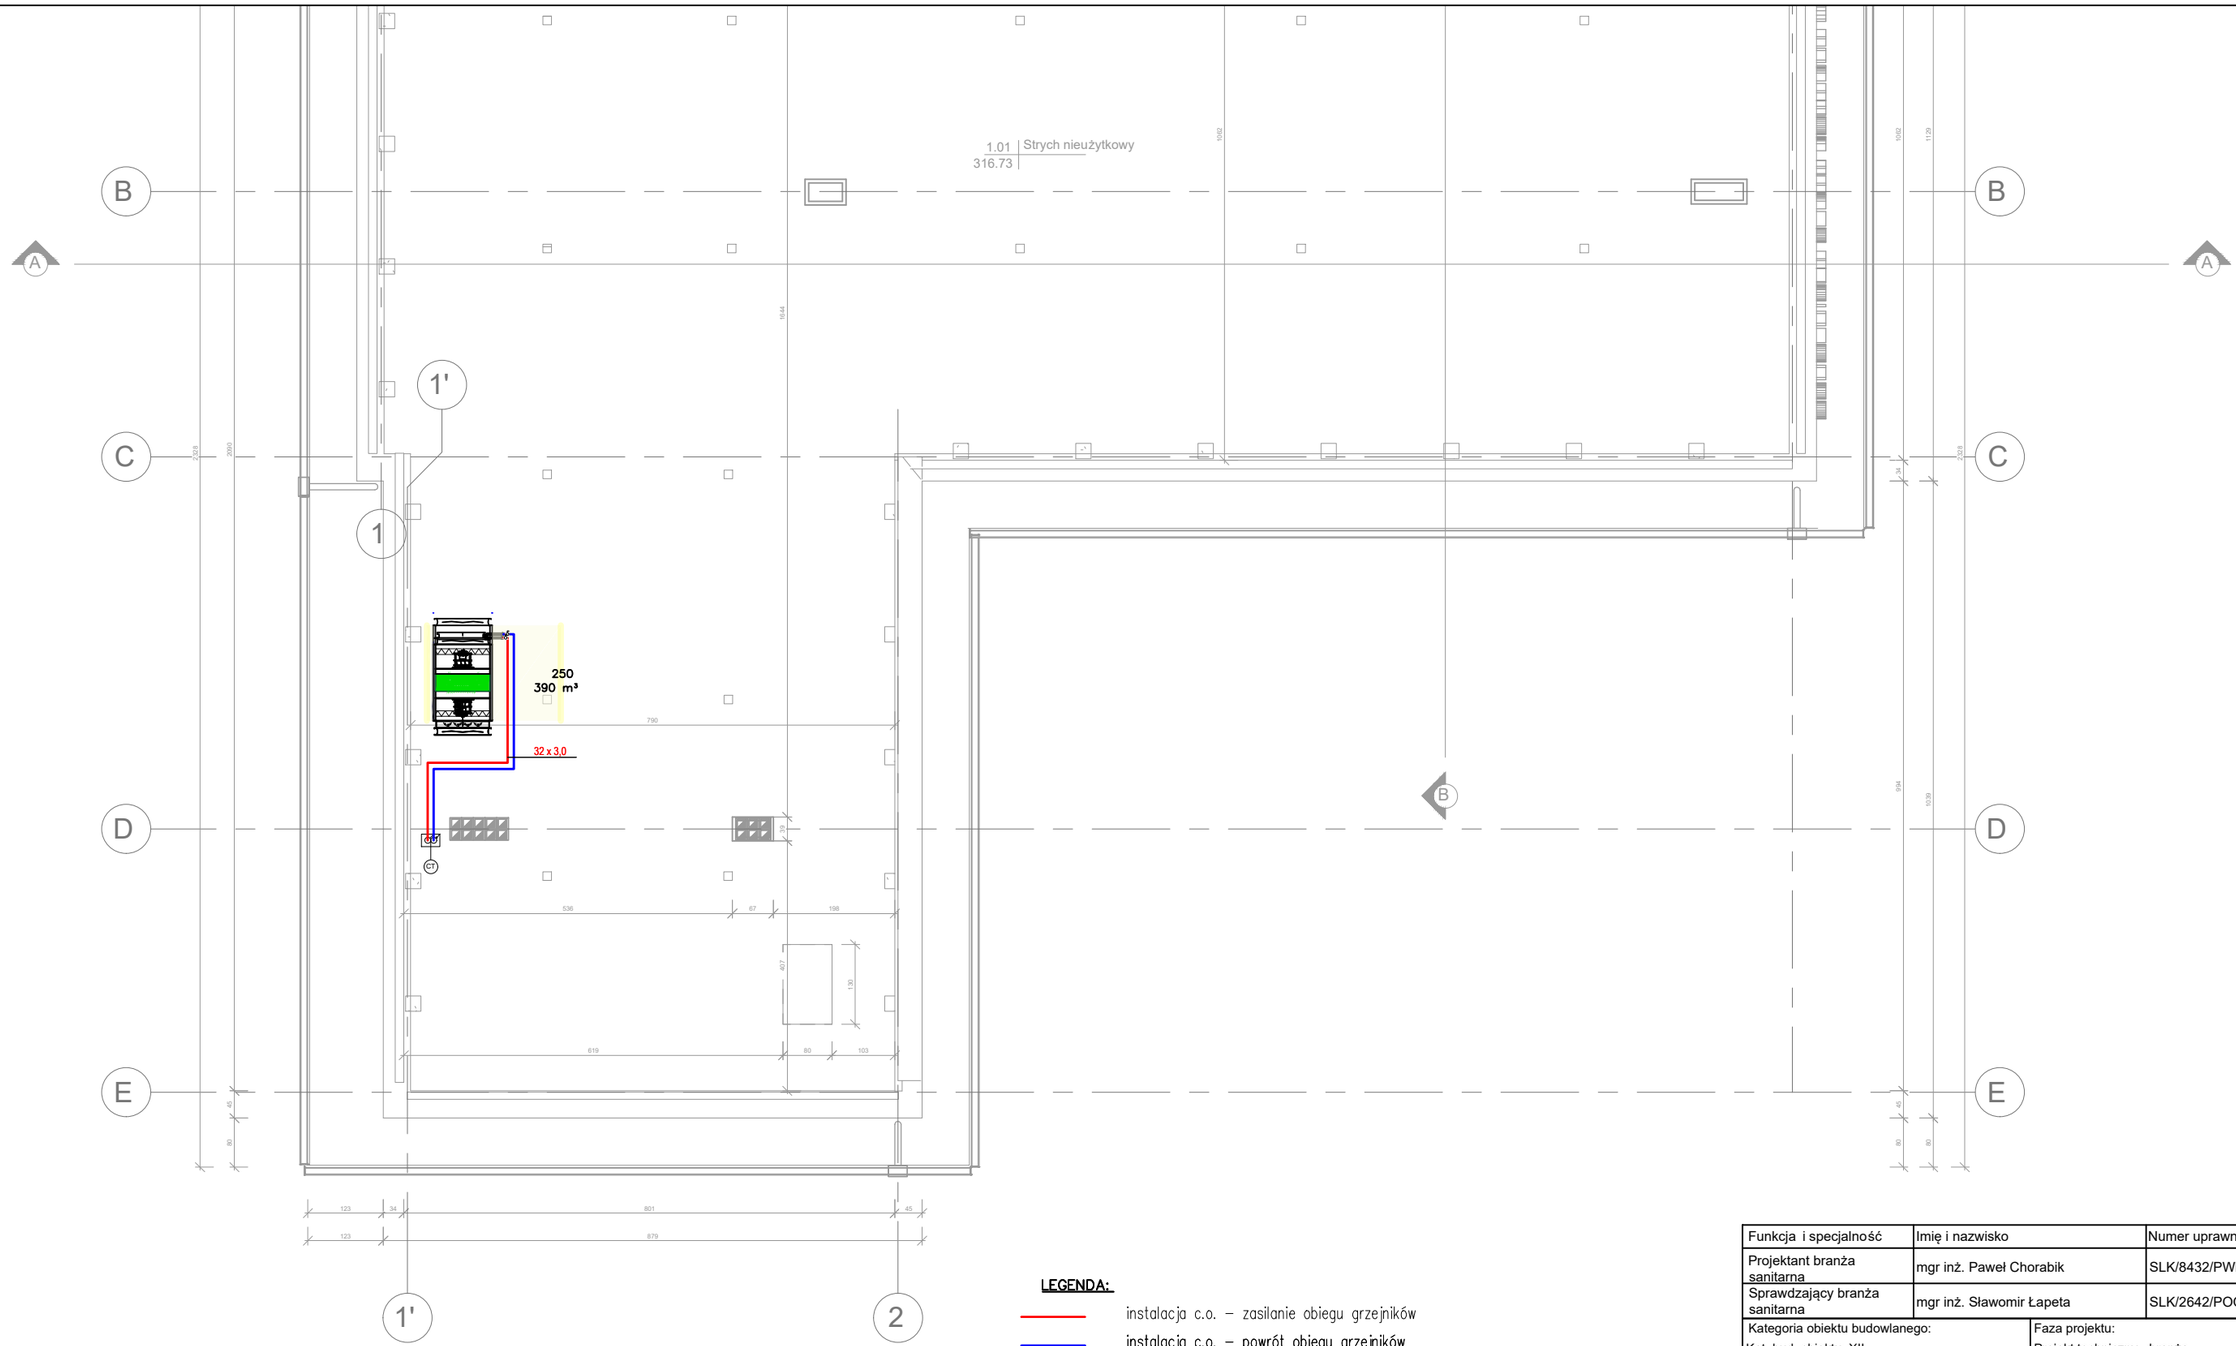

UWAGI:

1. Wszystkie wymiary należy sprawdzić na budowie.
2. Projekt został opracowany na podstawie podkładów architektoniczno-budowlanych
3. Przejścia przez ściany ppoż. wykonać w tulejach ochronnych i zabezpieczyć pianą ogniochronną o odporności ogniowej przegrody.
4. Instalację co należy wykonać zgodnie z obowiązujacymi normami oraz wytycznymi ITB.
5. Dopuszcza się stosowanie urządzeń zamiennych do wskazanych w projekcie, pod warunkiem, że zastosowane urządzenia będą miały parametry nie gorsze od zaprojektowanych.
6. Wszelkie wady dokumentacji projektowej lub budzące wątpliwości rozwiązania należy zgłosić projektantowi przed przystąpieniem do robót.
7. Projekt należy rozpatrywać równolegle z projektami pozostałych branż.

LEGENDA:

instalacja c.o. – zasilanie obiegu grzejników

instalacja c.o. – powrót obiegu grzejników

LEGENDA OZNACZENIA:

projektowany zawór odcinający lub regulacyjny zgodnie z zestawieniem

12
108,32 m²
+22°C
5622 W

nazwa pomieszczenia, zakł. temp., obliczone zapotrzebowanie ciepła

21INT/600 [800]

grzejnik ścienny płytowy, typ, wysokość, długość, mm + zawóry, nastawa

(w pomieszczeniu o podwyższonej wilgotności – łazienka, natryski, uwywalnia montować grzejnik w wykonaniu antkorozyjnym – ocynkowane ogniowo).

Funkcja i specjalność	Imię i nazwisko	Numer uprawnień	Podpis
Projektant branża sanitarna	mgr inż. Paweł Chorabik	SLK/8432/PWBS/19	
Sprawdzający branża sanitarna	mgr inż. Sławomir Łapeta	SLK/2642/POOS/09	

Kategoria obiektu budowlanego:	Faza projektu:	Numer projektu:
Kat. bud. obiektu: XII	Projekt techniczny - branża sanitarna	166/2023

Nazwa zadania:

Projekt przebudowy i termomodernizacji budynku szkdy wraz ze zmianą sposobu użytkowania na działalność lokalnej jednostki Ochotniczej Straży Pożarnej w Mzurowie.

Adres inwestycji:
Jednostka ewid.: 240903_2 Niegowa
Obręb ewid.: 0012 Mzurów
Działka nr ewid. 316/1

Autor:

BIURO PROJEKTOWE PROFI

ul. Pułaskiego 7/408
42-300 Myszków
tel: +48 606-851-507
tel: +48 664-476-586
tel. +48 34-315-75-71

Inwestor:
GMINA NIEGOWA
ul. Sobieskiego 1
42-320 Niegowa

Skala:	Data:
1 : 100	01.2024

Nazwa rysunku:
Rzut strychu - instalacja CO

Numer rysunku:	Numer strony:
PT_IS_03	