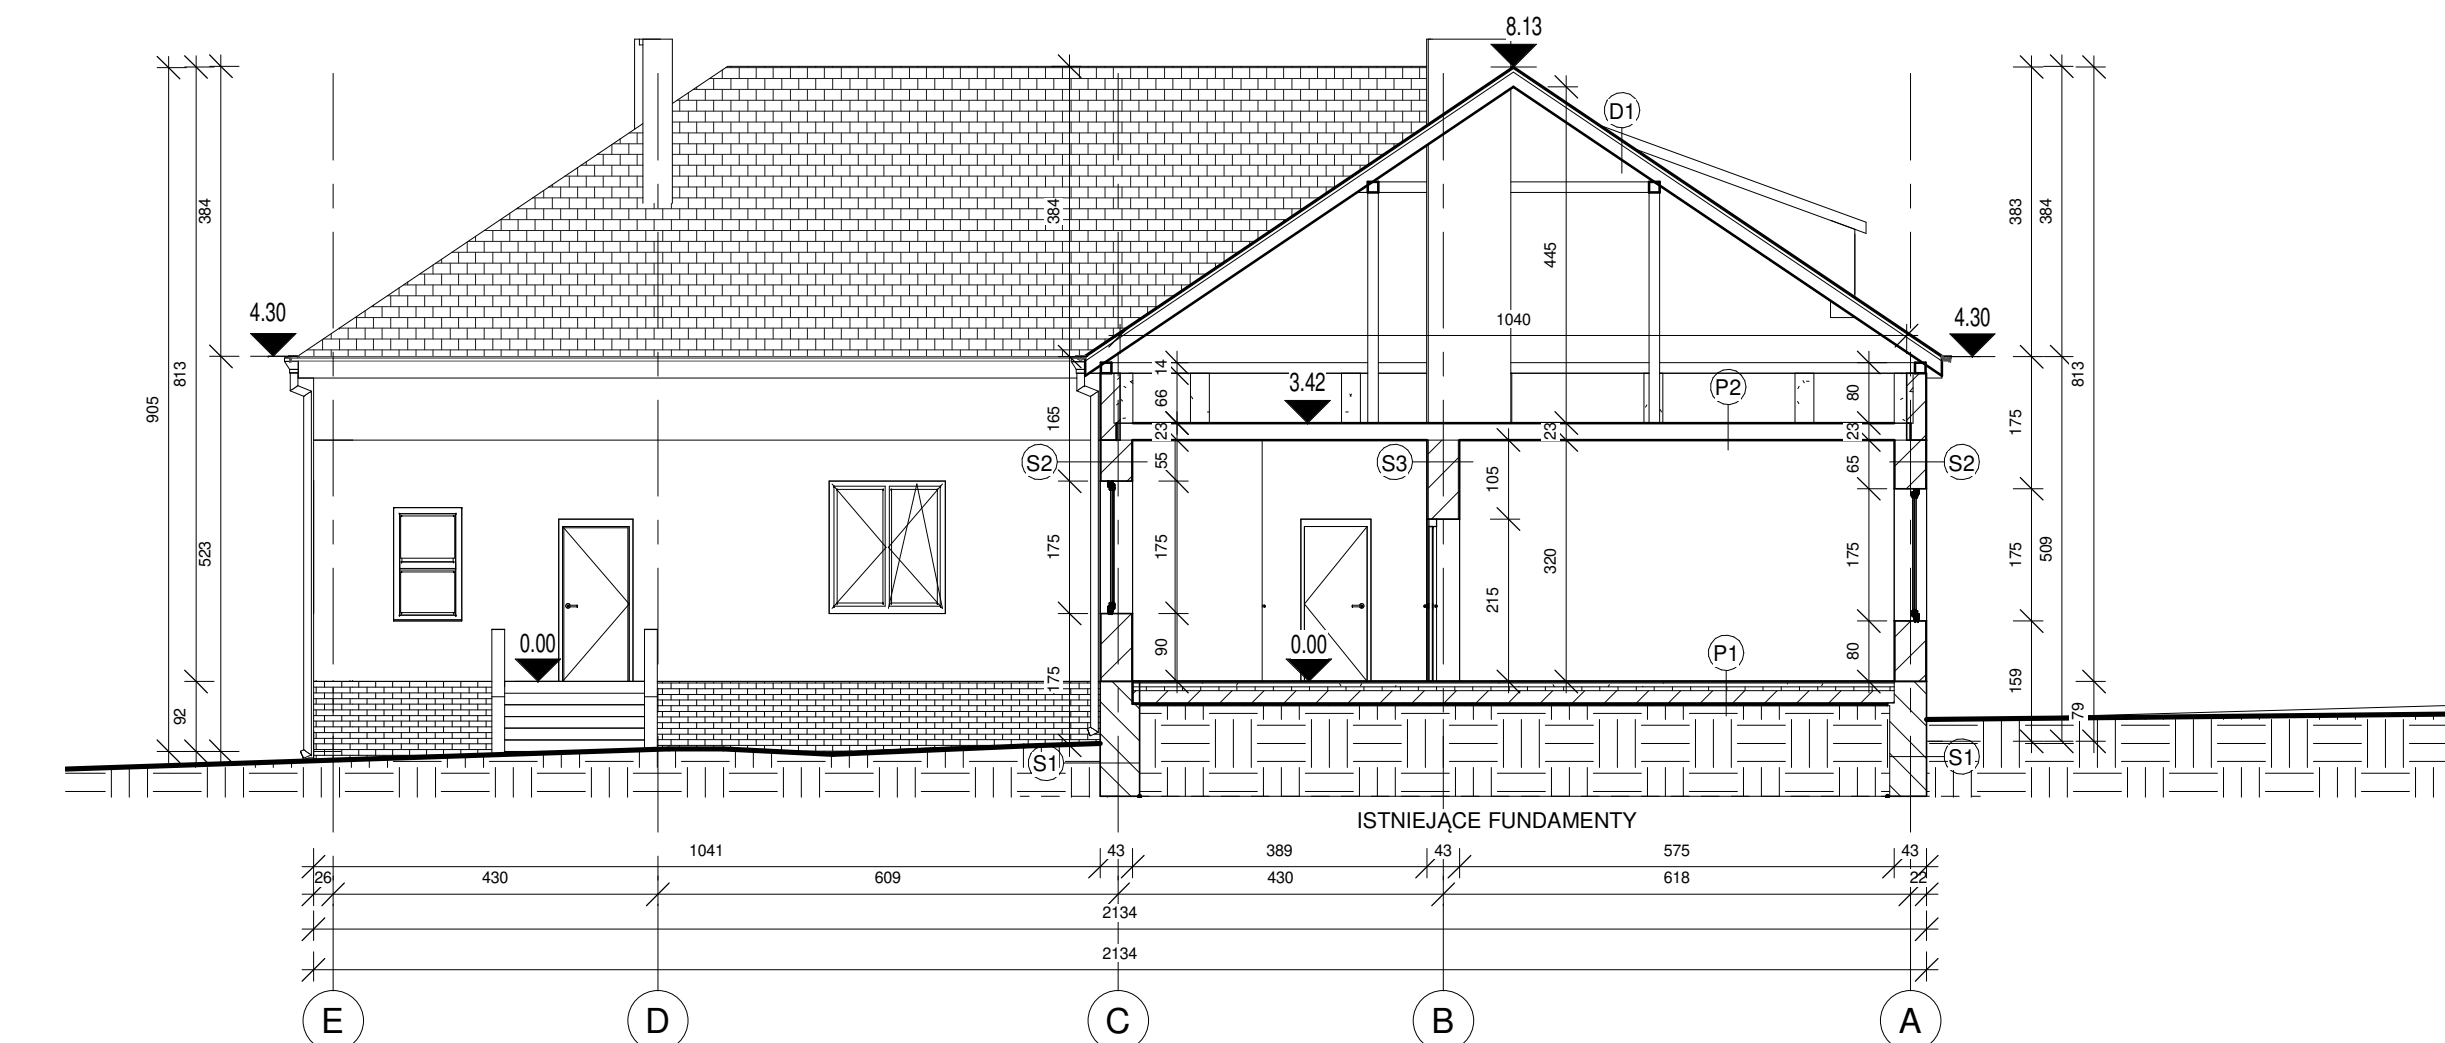
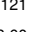

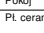

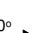



Metodyka obmiarów:

1. Obmiary pomieszczeń wykonano na poziomie podłogi
2. Obmiary pomieszczeń wykonano w świetle ścian w stanie całkowicie wykończonym
3. Wnęgi w ścianach nie dolizowano do powierzchni pomieszczeń
4. Przejścia w ścianach, drzwiach i oknach nie dolizowano do powierzchni pomieszczeń
5. Pilastry oraz inne występy zostały odjęte od powierzchni pomieszczeń
6. Dokładność obmiaru
 - pomiar liniowy do 0,01m
 - pomiar powierzchni do 0,01 m²



<u>S1 - ŚCIANA FUNDAMENTOWA</u>	
-	Istniejąca ściana fundamentowa
<u>S2 - ŚCIANA ZEWNĘTRZNA</u>	
43 cm	Istniejąca ściana zewnętrzna
<u>S3-ŚCIANA WEWNĘTRZNA</u>	
43 cm	Istniejąca ściana wewnętrzna
<u>S4-ŚCIANA WEWNĘTRZNA</u>	
38 cm	Istniejąca ściana wewnętrzna
<u>S5-ŚCIANA WEWNĘTRZNA</u>	
20 cm	Istniejąca ściana wewnętrzna
<u>S6-ŚCIANA WEWNĘTRZNA</u>	
15 cm	Istniejąca ściana wewnętrzna
<u>P1-PODŁOGA NA GRUNCIE</u>	
-	Istniejąca podłoga na gruncie
<u>P2 - STROP WEWNĘTRZNY</u>	
22 cm	Istniejący strop międzykondygnacyjny
<u>D1-DACH</u>	
0,8 cm	Istniejące pokrycie dachu - Blacha
4 cm	Łata 40x60 mm
-	Membrana dachowa
3 cm	Kontriłata 50x25 mm
-	Membrana dachowa
16 cm	Krokiew drewniana

	Otwór okienny w świetle otworu
	Kota wysokościowa do poziomu warstwy wykończeniowej
	Numeracja pomieszczeń
	Widok przekroju
	Kąt nachylenia połaci dachowych
	Istniejąca ściana

Funkcja i specjalność	Imię i nazwisko	Nummer uprawnień	Podpis
Projektant architektura	mgr inż. arch. Marcin Ciszewski	20/99	
Sprawdzający architektura	mgr inż. arch. Rafał Ciszewski	276/94	
Projektant konstrukcja	mgr inż. Paweł Chorabik	SLK/0336/PWBK/22	
Sprawdzający konstrukcja	mgr inż. Marcin Wodzyński	SLK/5735/PWOK/14	
Opracowanie	mgr inż. arch. Wiktoria Zenderowska		
Kategoria obiektu budowlanego: Kat. bud. obiektu: XII		Faza projektu: Inwentaryzacja	Nummer projektu: 166/2023
Nazwa zadania: Projekt przebudowy i termomodernizacji budynku szkoły wraz ze zmianą sposobu użytkowania na działalność lokalnej jednostki Ochotniczej Straży Pożarnej w Mzurówie.			
Adres inwestycji: Jednostka ewid.: 240903, 2 Niegowa Ogrzeb ewid.: 0012 Mzurów Działka nr ewid. 316/1		Autor: BIURO PROJEKTOWE PROFI ul. Pułaskiego 7/408 42-300 Mysłaków tel.: +48 606-851-507 tel.: +48 654-476-586 tel.: +48 34-315-75-71 www.profilmyslawow.com	
Inwestor: GMINA NIEGOWA ul. Sobieskiego 1 42-320 Niegowa		Skala: 1 : 100	Data: 11.2023
Nazwa rysunku: Przekrój A-A, Przekrój B-B		Nummer rysunku:	Nummer strony:
		INW_05	