


# Przekrój przez nawierzchnię

## Kategoria ruchu KR4

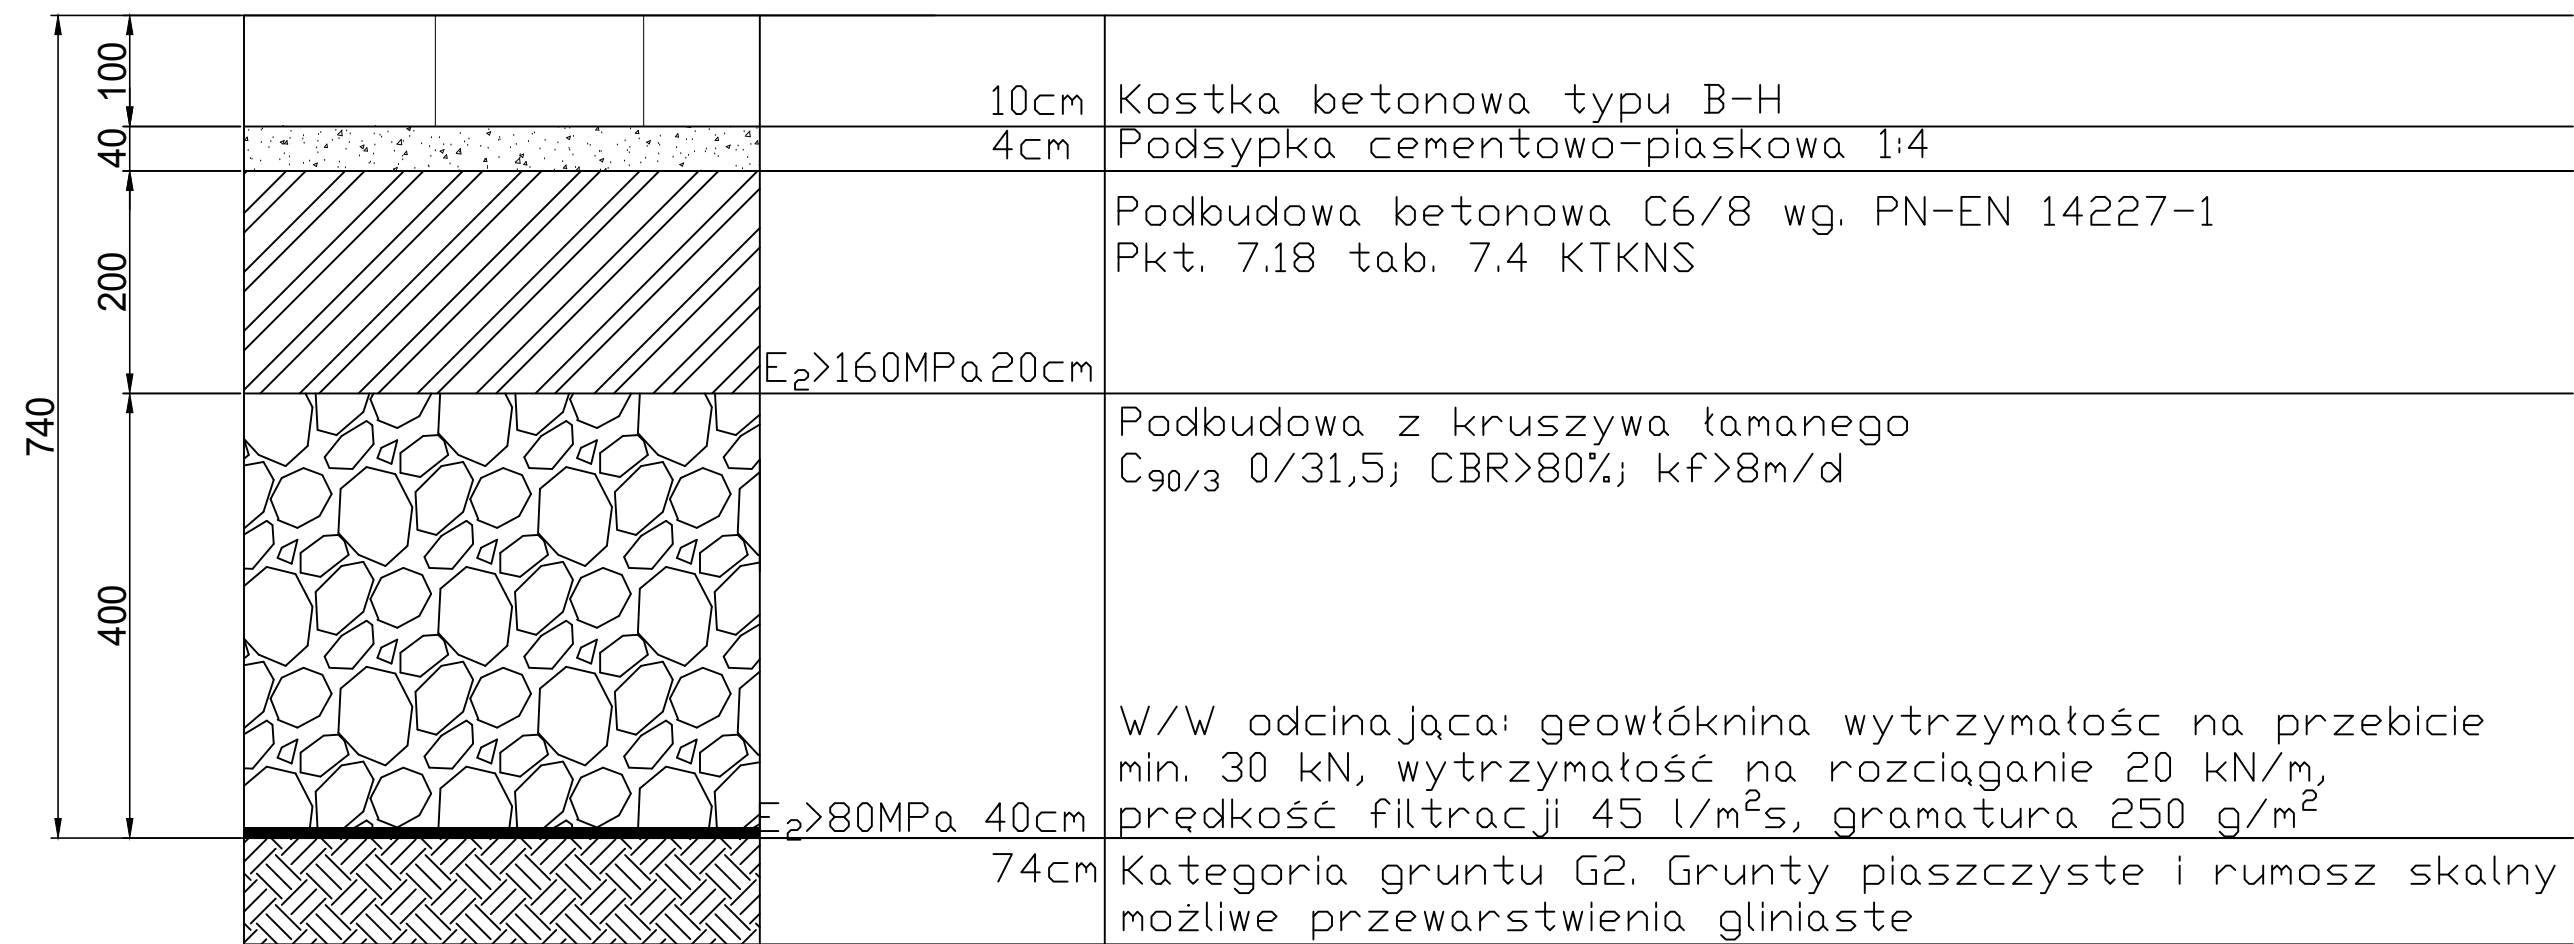

|  |  |                                   |                 |
|--|--|-----------------------------------|-----------------|
| Funkcja i specjalność  | Imię i nazwisko                                      | Numer uprawnień                   | Podpis          |
| Projektant architektura  | mgr inż. arch. Marcin Ciszewski                      | 20/99                             |                 |
| Sprawdzający architektura  | mgr inż. arch. Rafał Ciszewski                       | 276/94                            |                 |
| Projektant konstrukcja   | mgr inż. Paweł Chorabik                              | SLK/0336/PWBKb/22                 |                 |
| Sprawdzający konstrukcja   | mgr inż. Marcin Wodzyński                            | SLK/5735/PWOK/14                  |                 |
| Opracowanie  | mgr inż. arch. Wiktoria Zenderowska                  |                                   |                 |
| Kategoria obiektu budowlanego:   |  | Faza projektu:                    | Numer projektu: |
| Kat. bud. obiektu: XII   |  | Projekt techniczny                | 166/2023        |
| Nazwa zadania:   |  | Autor:                            |                 |
| Projekt przebudowy i termomodernizacji budynku szpitala wraz ze zmianą sposobu użytkowania na działalność lokalnej jednostki Ochotniczej Straży Pożarnej w Mzurowie. |  | <b>BIURO PROJEKTOWE<br/>PROFI</b> |                 |
| Adres inwestycji:  |  | ul. Pułaskiego 7/408              |                 |
| Jednostka ewid.: 240903_2 Niegowa  |  | 42-300 Myszków                    |                 |
| Obręb ewid.: 0012 Mzurów   |  | tel: +48 606-851-507              |                 |
| Działka nr ewid. 316/1   |  | tel: +48 664-476-586              |                 |
|  |  | tel: +48 34-315-75-71             |                 |
|  |  | www.profmyszkow.com               |                 |
| Inwestor:  | GMINA NIEGOWA<br>ul. Sobieskiego 1<br>42-320 Niegowa | Skala:                            | Data:           |
|  |  | 1 : 100                           | 01.2024         |
| Nazwa rysunku:   | Schemat konstrukcji nawierzchni drogowej             | Numer rysunku:                    | Numer strony:   |
|  |  | PT_36                             |                 |