


Projekt System Data Współczynniki wydajności Dodatkowe napełnienie Główny stopień graniczny Skorygowana moc chłodnicza		Budynek OSP Mzurów System 1 2/15/2024 3:57:25 PM 105,4 % 1,20 kg 0,0678 kg/m3 19,35 kW	
Model	Typ	Kod	Ilość
CZ-P680BK2BM	Trójnik	47	1
CZ-P224BK2BM	Trójnik	46	3
1/2"	Orurowanie	B	16,66 (m)
1/4"	Orurowanie	B	16,66 (m)
3/4"	Orurowanie	G	10,39 (m)
3/8"	Orurowanie	E, G	16,43 (m)
5/8"	Orurowanie	E	6,04 (m)
Dodatkowe napełnienie R32	Dodatkowe napełnienie R32		1,20 kg
U-8LZ2E8	Jednostka zewnętrzna		1
S-45MY3E	Kasetonowy 4-kierunkowy 60x60 (MY3)		4
CZ-KPY4	Panel		1
CZ-RTC6	Conex Controller		1
S-56MK2E5B	Ścienne (MK2)		1
CZ-RTC6	Conex Controller		1
CZ-KPY4	Panel		1
CZ-RTC6	Conex Controller		1
CZ-KPY4	Panel		1
CZ-RTC6	Conex Controller		1
CZ-KPY4	Panel		1
CZ-RTC6	Conex Controller		1

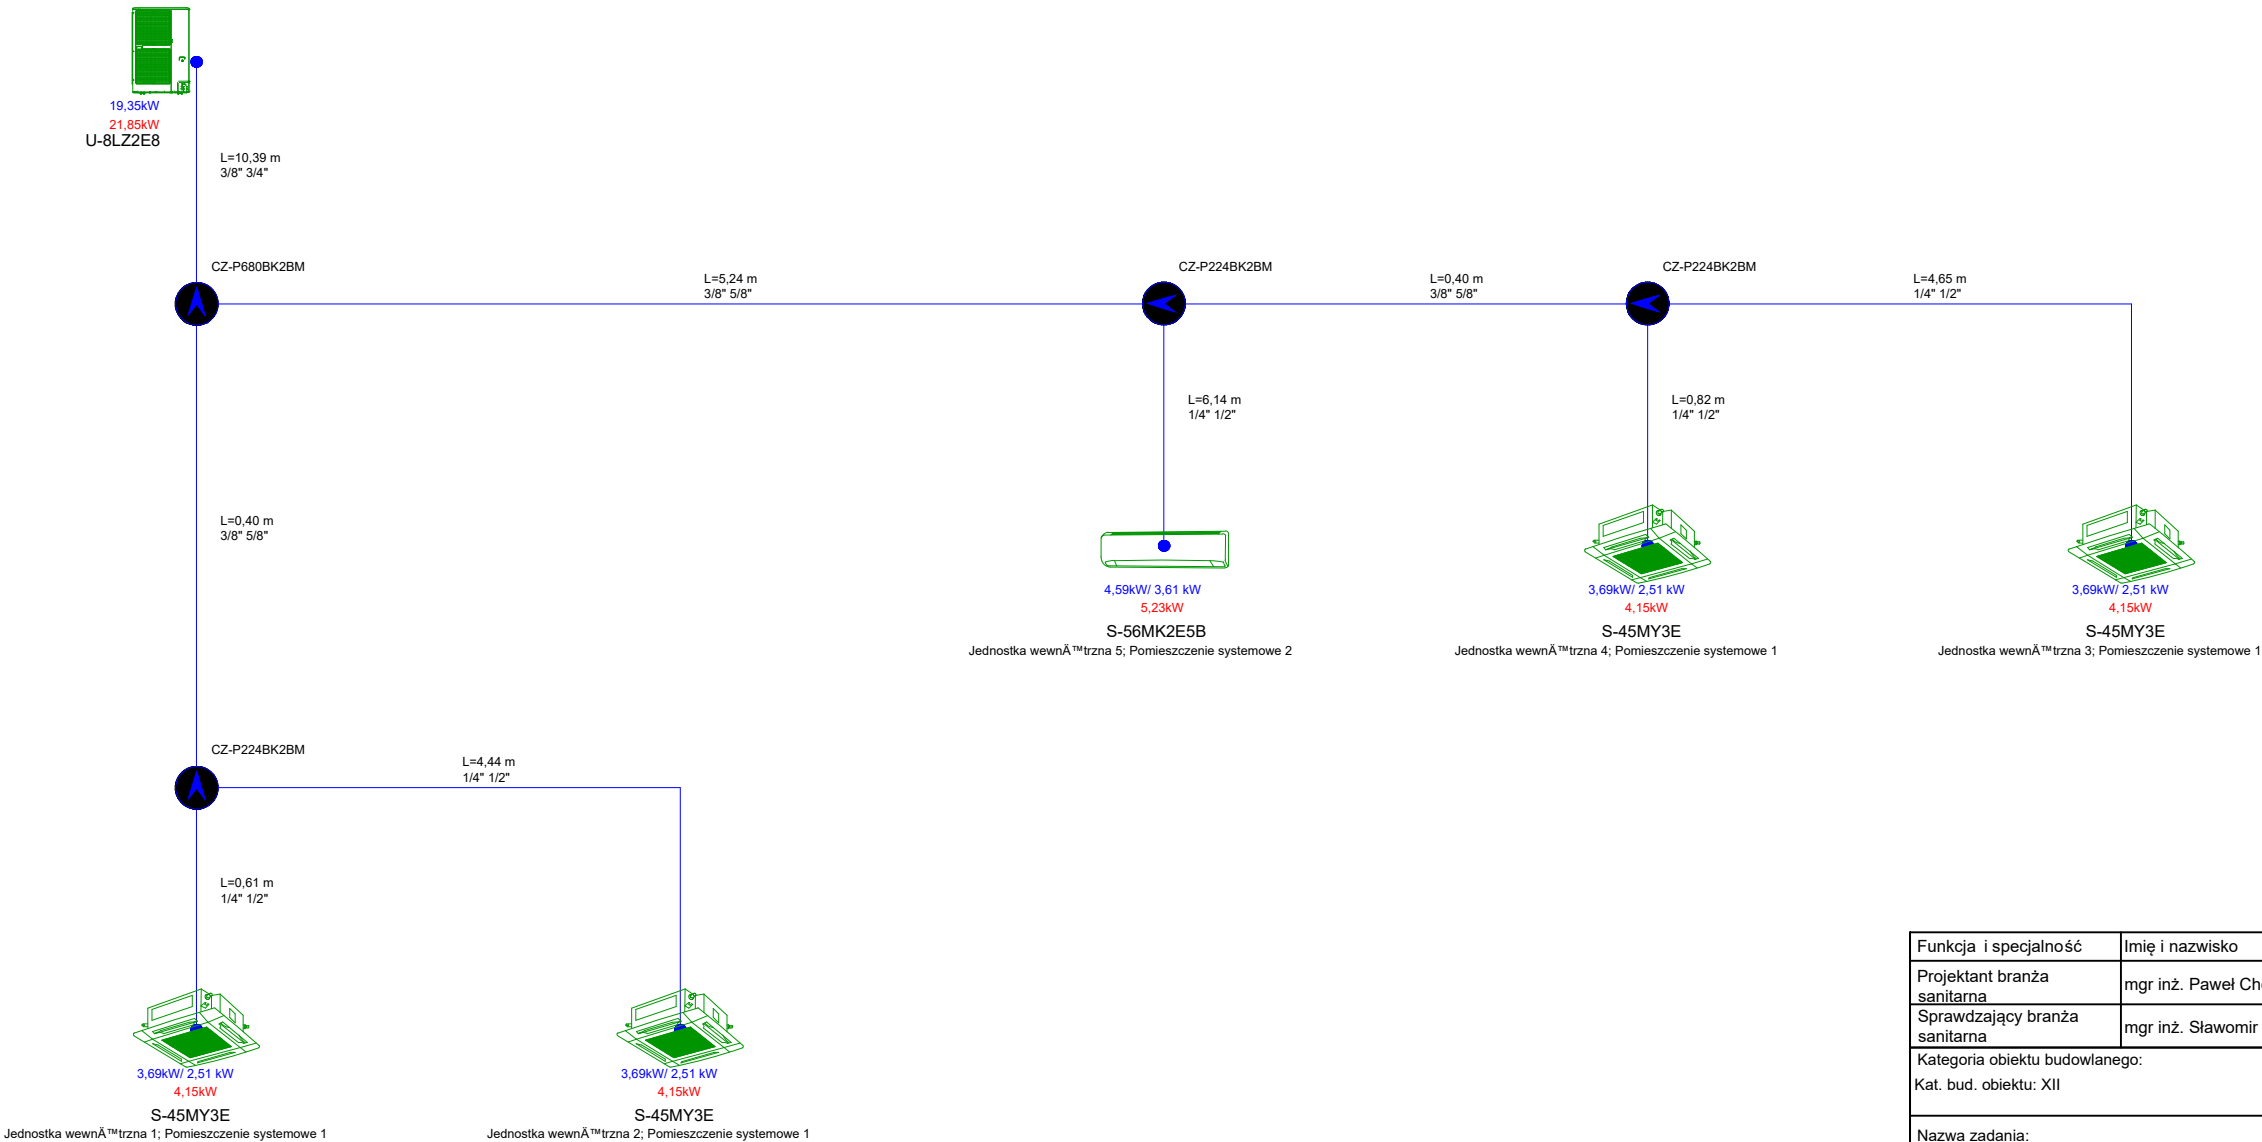

Funkcja i specjalność	Imię i nazwisko	Numer uprawnień	Podpis
Projektant branża sanitarna	mgr inż. Paweł Chorabik	SLK/8432/PWBS/19	
Sprawdzający branża sanitarna	mgr inż. Sławomir Łapeta	SLK/2642/POOS/09	
Kategoria obiektu budowlanego: Kat. bud. obiektu: XII		Faza projektu: Projekt techniczny - branża sanitarna	Numer projektu: 166/2023
Nazwa zadania: Projekt przebudowy i termomodernizacji budynku szkdy wraz ze zmianą sposobu użytkowania na działalność lokalnej jednostki Ochotniczej Straży Pożarnej w Mzurowie.		Autor: BIURO PROJEKTOWE PROFI ul. Pułaskiego 7/408 42-300 Myszków tel: +48 606-851-507 tel: +48 664-476-586 tel: +48 34-315-75-71	
Adres inwestycji: Jednostka ewid.: 240903_2 Niegowa Obręb ewid.: 0012 Mzurów Działka nr ewid. 316/1		Skala: 1 : 100	Data: 01.2024
Inwestor: GMINA NIEGOWA ul. Sobieskiego 1 42-320 Niegowa		Numer rysunku: PT_IS_13	Numer strony:
Nazwa rysunku: Schemat orurowania instalacji klimatyzacji			