


OZNACZENIE PROFILU:	W1
POZIOM PORÓWNAWCZY	350.00 m n.p.m.
RZĘDNA TERENU ISTN.	
RZĘDNA OSI PRZEWODU	
ZAGŁĘBIENIE OSI PRZEWODU	
SPADKI, DŁUGOŚCI	
ŚREDNICA, MATERIAŁ	
ODLEGŁOŚCI	
HEKTOMETRY	

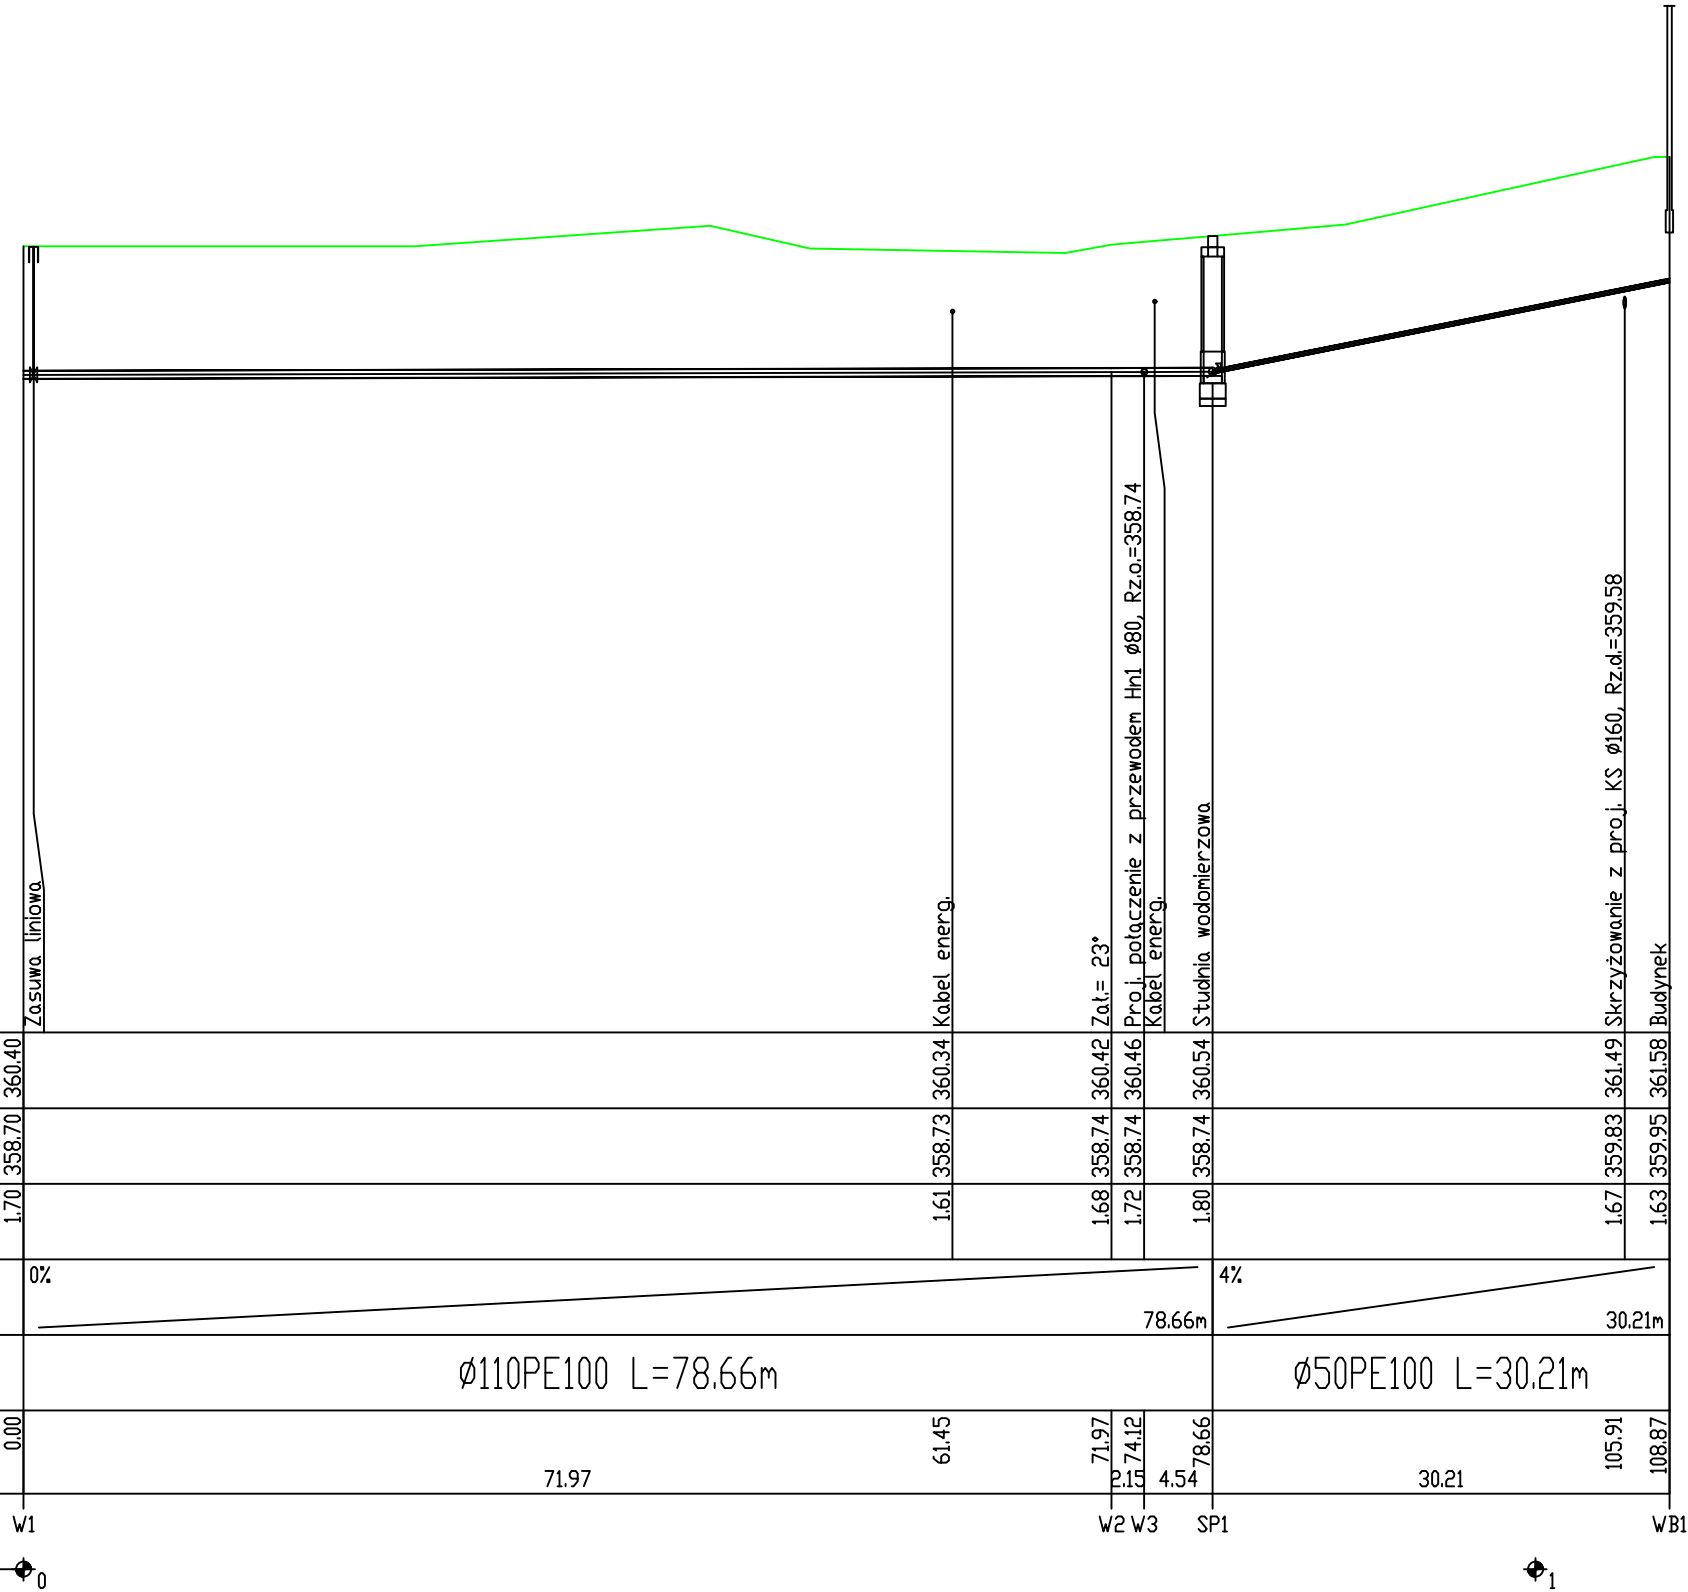

- UWAGA!:**
- Wszystkie wymiary, powierzchnie oraz ilości do zamówienia należy każdorazowo sprawdzić i wprowadzić konieczne zmiany lub skontaktować się z projektantem.
  - Instalację wodociągową należy wykonać z rur PE 100 SDR 11 PN16 Nad rurociągiem na wysokości 0,3m układać metalizowaną taśmę lokalizacyjną o szerokości min. 30 cm, nad rurociągiem układać drut lokalizacyjny DY 1,5mm<sup>2</sup>
  - Sieć kanalizacyjną należy wykonać z rur PVC -U z wydłużonym kielichem o sztywności obwodowej SN 8 SDR34
  - Instalacje gazowe wykonać z rur PE 100 SDR 17 PN10
  - Włazy studzienne oraz skrzynki zasuw wykonać dla klasy nośności D400.
  - Na terenie objętym inwestycją możliwe jest zastanie niezainwentaryzowanych kabli i rurociągów.
  - OBSZAR ODDZIAŁYWANIA INWESTYCJI zgodnie z art. 3. pkt. 20 Prawa Budowlanego Ustawa z dnia 7 lipca 1994 r z późn. zmianami, par.12, rozdział 1, mieszczący się w obszarze strefy kontrolowanej przyłącza tj. w odl. 1,0m względem osi przewodu

Funkcja i specjalność	Imię i nazwisko	Numer uprawnień	Podpis
Projektant instalacji sanitarnych	mgr inż. Paweł Chorabik	SLK/8432/PWBS/19	
Sprawdzający instalacji sanitarnych	mgr inż. Sławomir Łapeta	SLK/2642/POOS/09	
Opracowanie	mgr inż. arch. Wiktoria Zenderowska		
Kategoria obiektu budowlanego:		Faza projektu:	Numer projektu:
Obiekt kategorii budowlanej: XII		Projekt zagospodarowania terenu	166/2023
Przedmiot opracowania:		Autor:	
Projekt przebudowy i termomodernizacji budynku szkoły wraz ze zmianą sposobu użytkowania na działalność lokalnej jednostki Ochotniczej Straży Pożarnej w Mzurowie.		<b>BIURO PROJEKTOWE PROFI</b>	
Adres inwestycji:		ul. Pułaskiego 7/408	
obręb ewidencyjny: 0012 Mzurów		42-300 Myszków	
jeden. ewid.: 240903_2 Niegowa		tel: +48 606-851-507	
działka nr ewid: 316/1		tel: +48 664-476-586	
		tel. +48 34-315-75-71	
Inwestor:		Skala:	Data:
GMINA NIEGOWA		1:100:500	11.2023
ul. Sobieskiego 1			
42-320 Niegowa			
Nazwa rysunku:		Numer rysunku:	Numer strony:
Profil przyłącza wodociągowego		PZT_02	