


PÔDORYS 1.NP - PRÍZEMIE - Súčasný stav a návrh

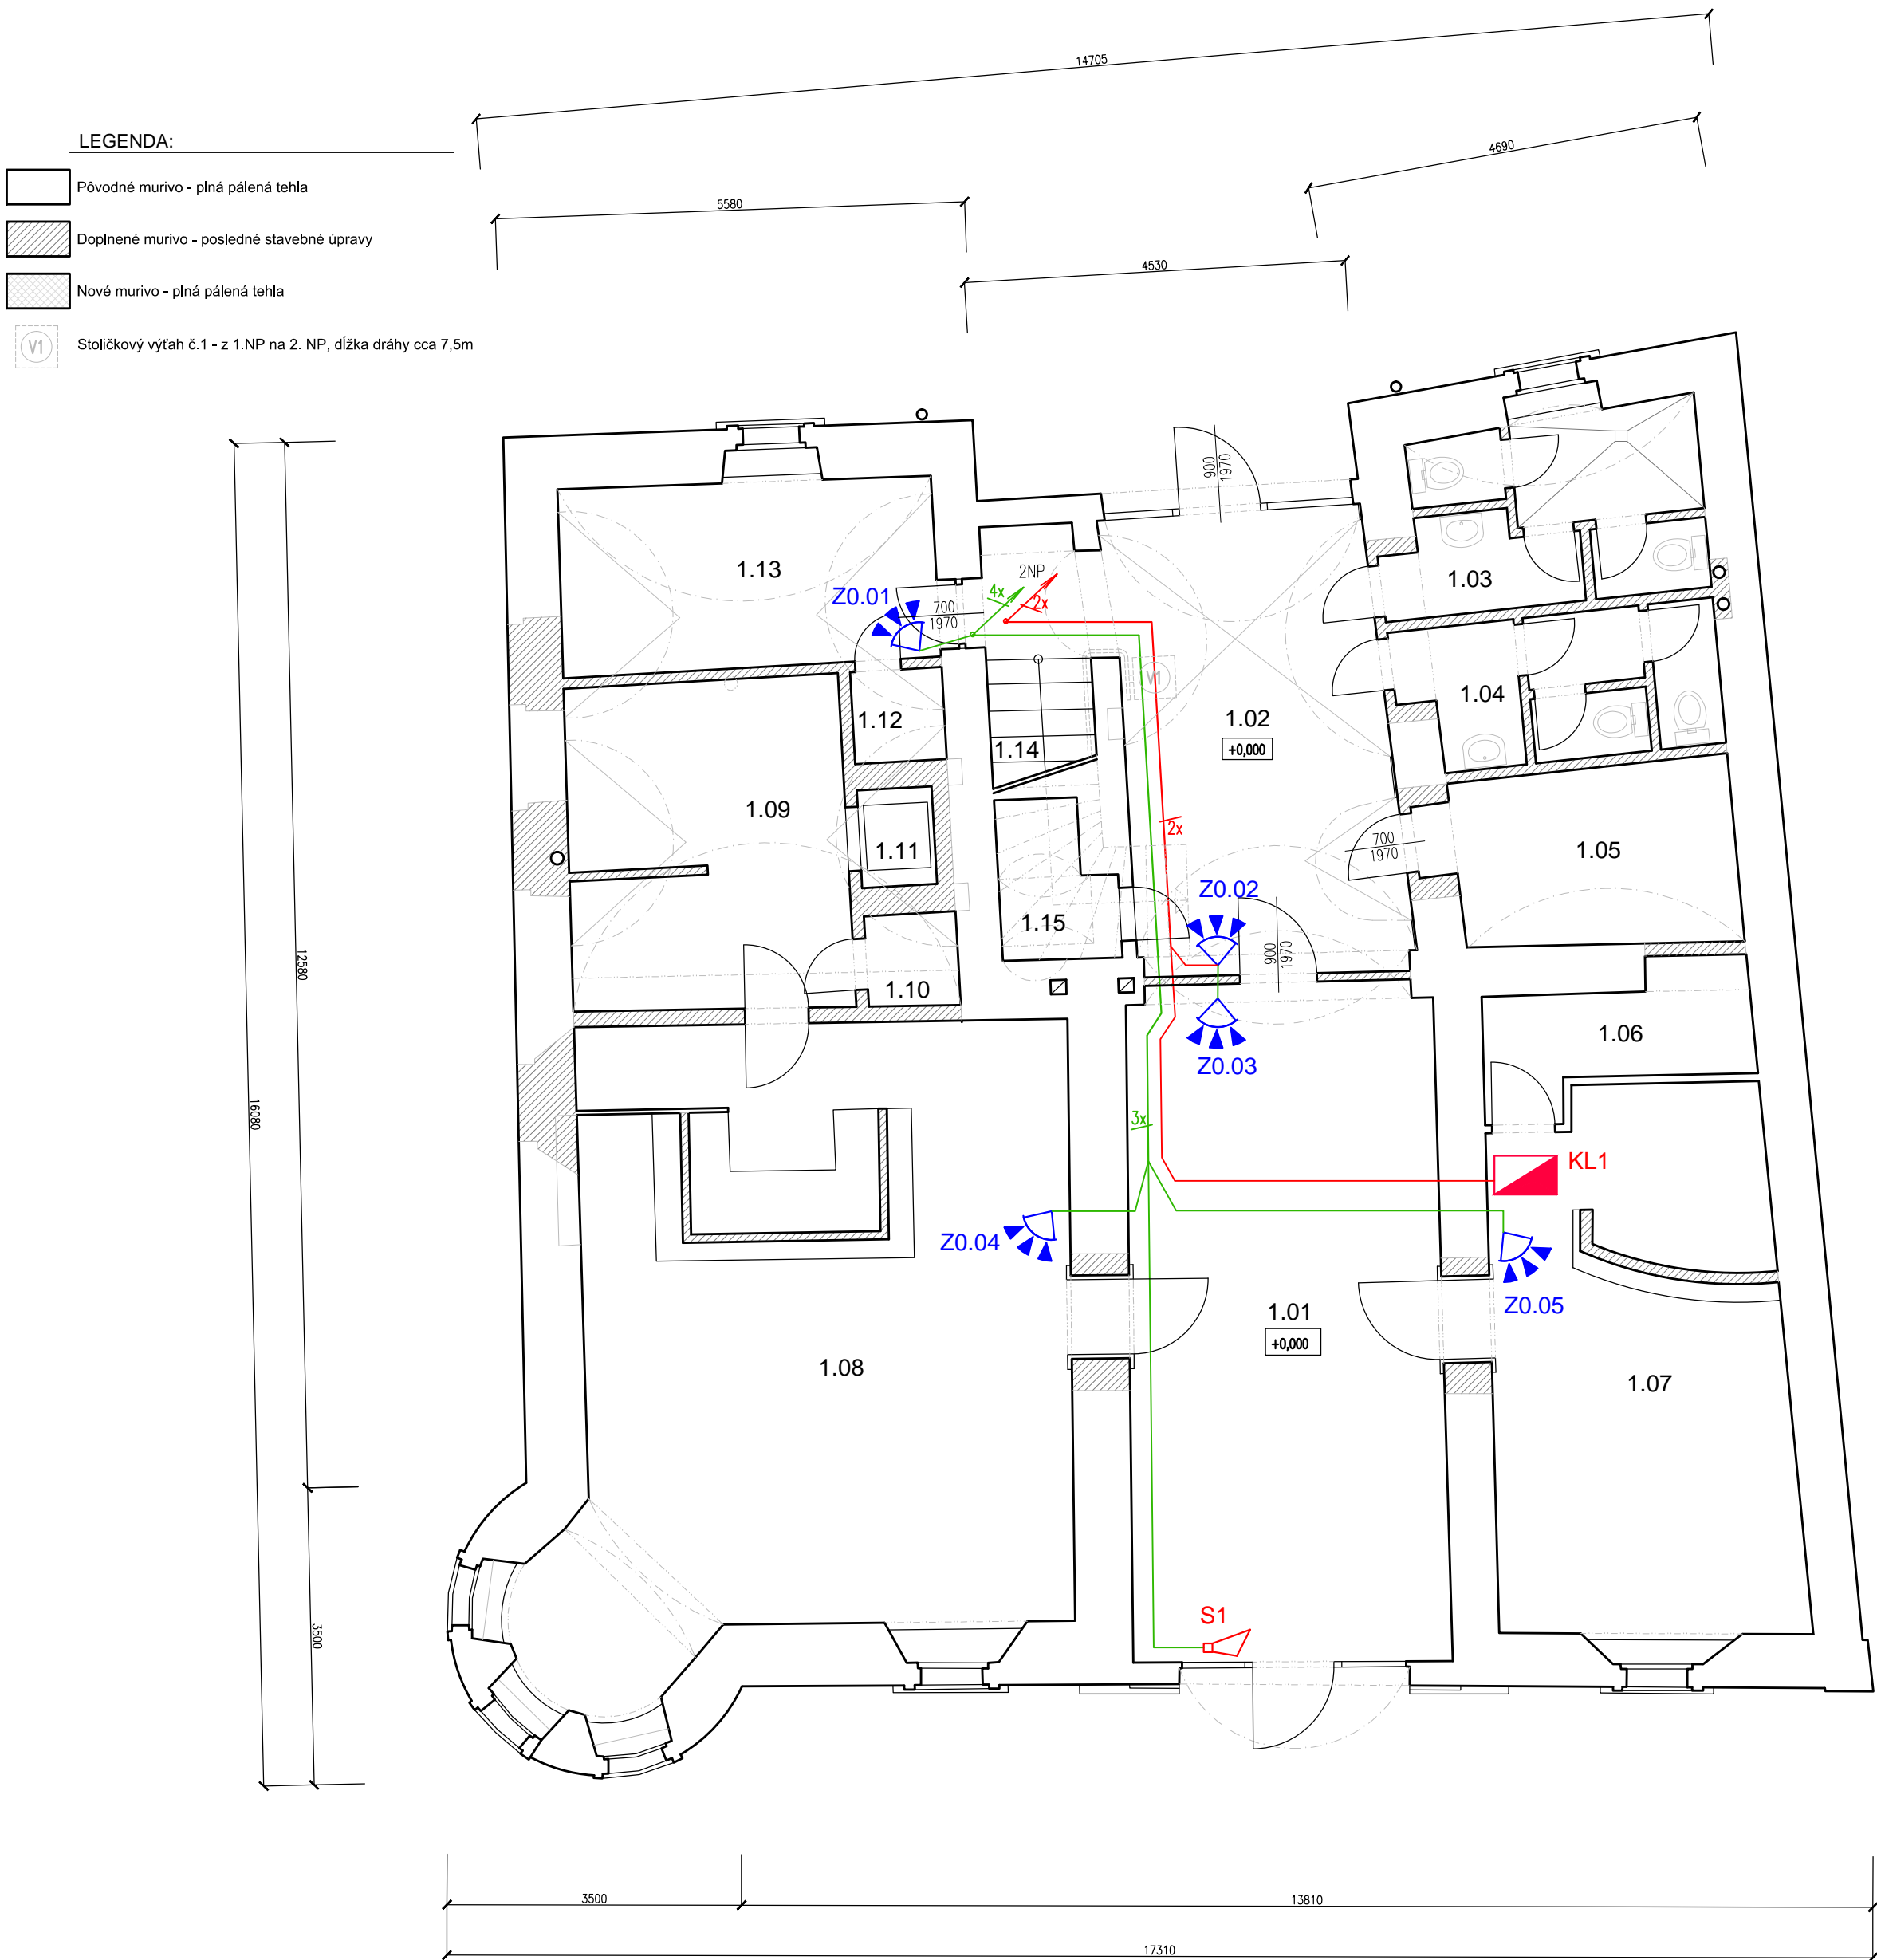

LEGENDA 1.NP - PRÍZEMIE:

Existujúce priestory					
Označ. miest.	Názov miestn.	Plocha (m2)	Podlaha	Steny	Strop
1.01	Vstupná hala	30,05	Keramiká dlažba	Štuka	Sádrová stierka
1.02	Hala	20,05	Keramiká dlažba	Štuka	Sádrová stierka
1.03	WC Muži	8,00	Keramiká dlažba	Keramický obklad	Sádrová stierka
1.04	WC Ženy	6,05	Keramiká dlažba	Keramický obklad	Sádrová stierka
1.05	Sklad	7,50	Keramiká dlažba	Keramický obklad	Sádrová stierka
1.06	Sklad	4,25	Keramiká dlažba	Keramický obklad	Drev. trámový
1.07	Infocentrum	23,15	Keramiká dlažba	Štuka	Drev. trámový
1.08	Infocentrum	46,15	Keramiká dlažba	Štuka	Drev. trámový
1.09	Sklad	12,90	Keramiká dlažba	Keramický obklad	Sádrová stierka
1.10	Sklad	1,30	Keramiká dlažba	Keramický obklad	Sádrová stierka
1.11	Výťah	1,05	Betónová mazanina	Váp. omietka	-
1.12	Sklad	1,30	Keramiká dlažba	Keramický obklad	Sádrová stierka
1.13	Kancelária	10,45	Keramiká dlažba	Štuka	Sádrová stierka
1.14	Schodisko - 1.časť	1,90	Keramiká dlažba	Štuka	-
1.15	Nika	2,40	Bet. poter	Váp. omietka	Váp. omietka
SPOLU (bez *)		176,50 m2			

Legenda :

- rozvádzač NN
- ústredňa EZS Power 864, akumulátor 12V/7,2 Ah
- PC5108 – 8 - zónový rozširovací modul
- siréna jestvujúca
- magnetický kontakt povrchový
- PIR detektor, 12m, 12mA, jestvujúci
- PIR detektor, 12m, 12mA
- LCD5500 alfanumerická klávesnica
- Inteligentný opticko-dymový hlásič
- Resetovateľné požiarne tlačidlo, červené, nerozbitné sklo
- prepojovacia krabica
- jestvujúci alebo bezhalogénový kábel SHKFH-R 3x2x0,8
- jestvujúci alebo bezhalogénový kábel SHKFH-R 4x2x0,8
- jestvujúci alebo bezhalogénový kábel N2XH J3x1,5 mm2
- Digitálne záznamové a prenosové zariadenie, zálohované
- Monitor
- Kamera DOM interiérová polgul'ová
- Napájací zdroj
- Prepojovacia krabička
- Kábel VCCJE-R 75-4,8
- Označenie detektorov:
Zz.xx
Z - zóna
z - číslo expandra
xx- poradové číslo detektora
- Označenie kamier:
Kz.xx
K - kamera
z - číslo podlažia (1,2,...)
xx - poradové číslo kamery (napr. 01)

NAPÁŤOVÁ SÚSTAVA: 1+N+PE str.50Hz, 230/TN-S (Ústredňa EZS)

OCHRANNÉ OPATRENIE: SAMOČINNÉ ODPOJENIE NAPÁJANIA - STN 33 2000-4-41

ZÁKLADNÁ OCHRANA (ochrana pred priamym dotykom):

- IZOLOVANÍM ŽIVÝCH ČASTÍ (príloha A.1)
- ZÁBRANAMI ALEBO KRYTMI (príloha A.2)

OCHRANA PRI PORUCHE (ochrana pred nepriamym dotykom):

- OCHRANNÉ ÚZEMNENIE (čl.411.3.1.1)
- SAMOČINNÉ ODPOJENIE PRI PORUCHE (čl.411.3.2.1)

NAPÁŤOVÁ SÚSTAVA: 2-24V DC(NAPÁJANIE PRVKOV EZS)

OCHRANNÉ OPATRENIE: MALÝM NAPÄTÍM SELV

ZÁKLADNÁ OCHRANA (ochrana pred priamym dotykom):

- IZOLOVANÍM ŽIVÝCH ČASTÍ (príloha A.1)
- ZÁBRANAMI ALEBO KRYTMI (príloha A.2)

OCHRANA PRI PORUCHE (ochrana pred nepriamym dotykom):

- OCHRANA MALÝM NAPÄTÍM SELV

SEVER

± 0,000 = xxx

Tento výkres je originál. Jeho kopírovanie bez súhlasu autorov je trestné podľa § 24 zákona č.618/2003 z.z.

AUTOR: ING. ARCH. TOMÁŠ DEHELÁN, autorizovaný architekt SKA		VYPRACOVÁVAL			
Ing. Jozef Beňovič		Ing. Jozef Beňovič			
INVESTOR: Mestský úrad Senec, Mierové námestie 8, 903 01 Senec					
Mestské múzeum Senec, Turecký dom, Úrad služného					
Zámer obnovy časti národnej kultúrnej pamiatky, č. ÚZPF 537/1 (Kúria)					
NÁZOV :	Námestie 1. mája 53/4, 903 01 Senec				
MIESTO :	SO 03 - Interiér				
STAV.OBJ.:	ELEKTRONICKÝ ZABEZPEČOVACÍ SYSTÉM (EZS)				
ČASŤ:	UZAVRETÝ TELEVÍZNY OKRUH (UTO)				
OBSAH VÝKRESU: PÔDORYS 1.NP - PRÍZEMIE - Súčasný stav a návrh					

ZÁK. ČÍSLO		SADA:	
DÁTUM	02 / 2018	STUPEN	S.P.
FORMAT	8 A4	V.Č.	3
MIERKA	1 : 50		