



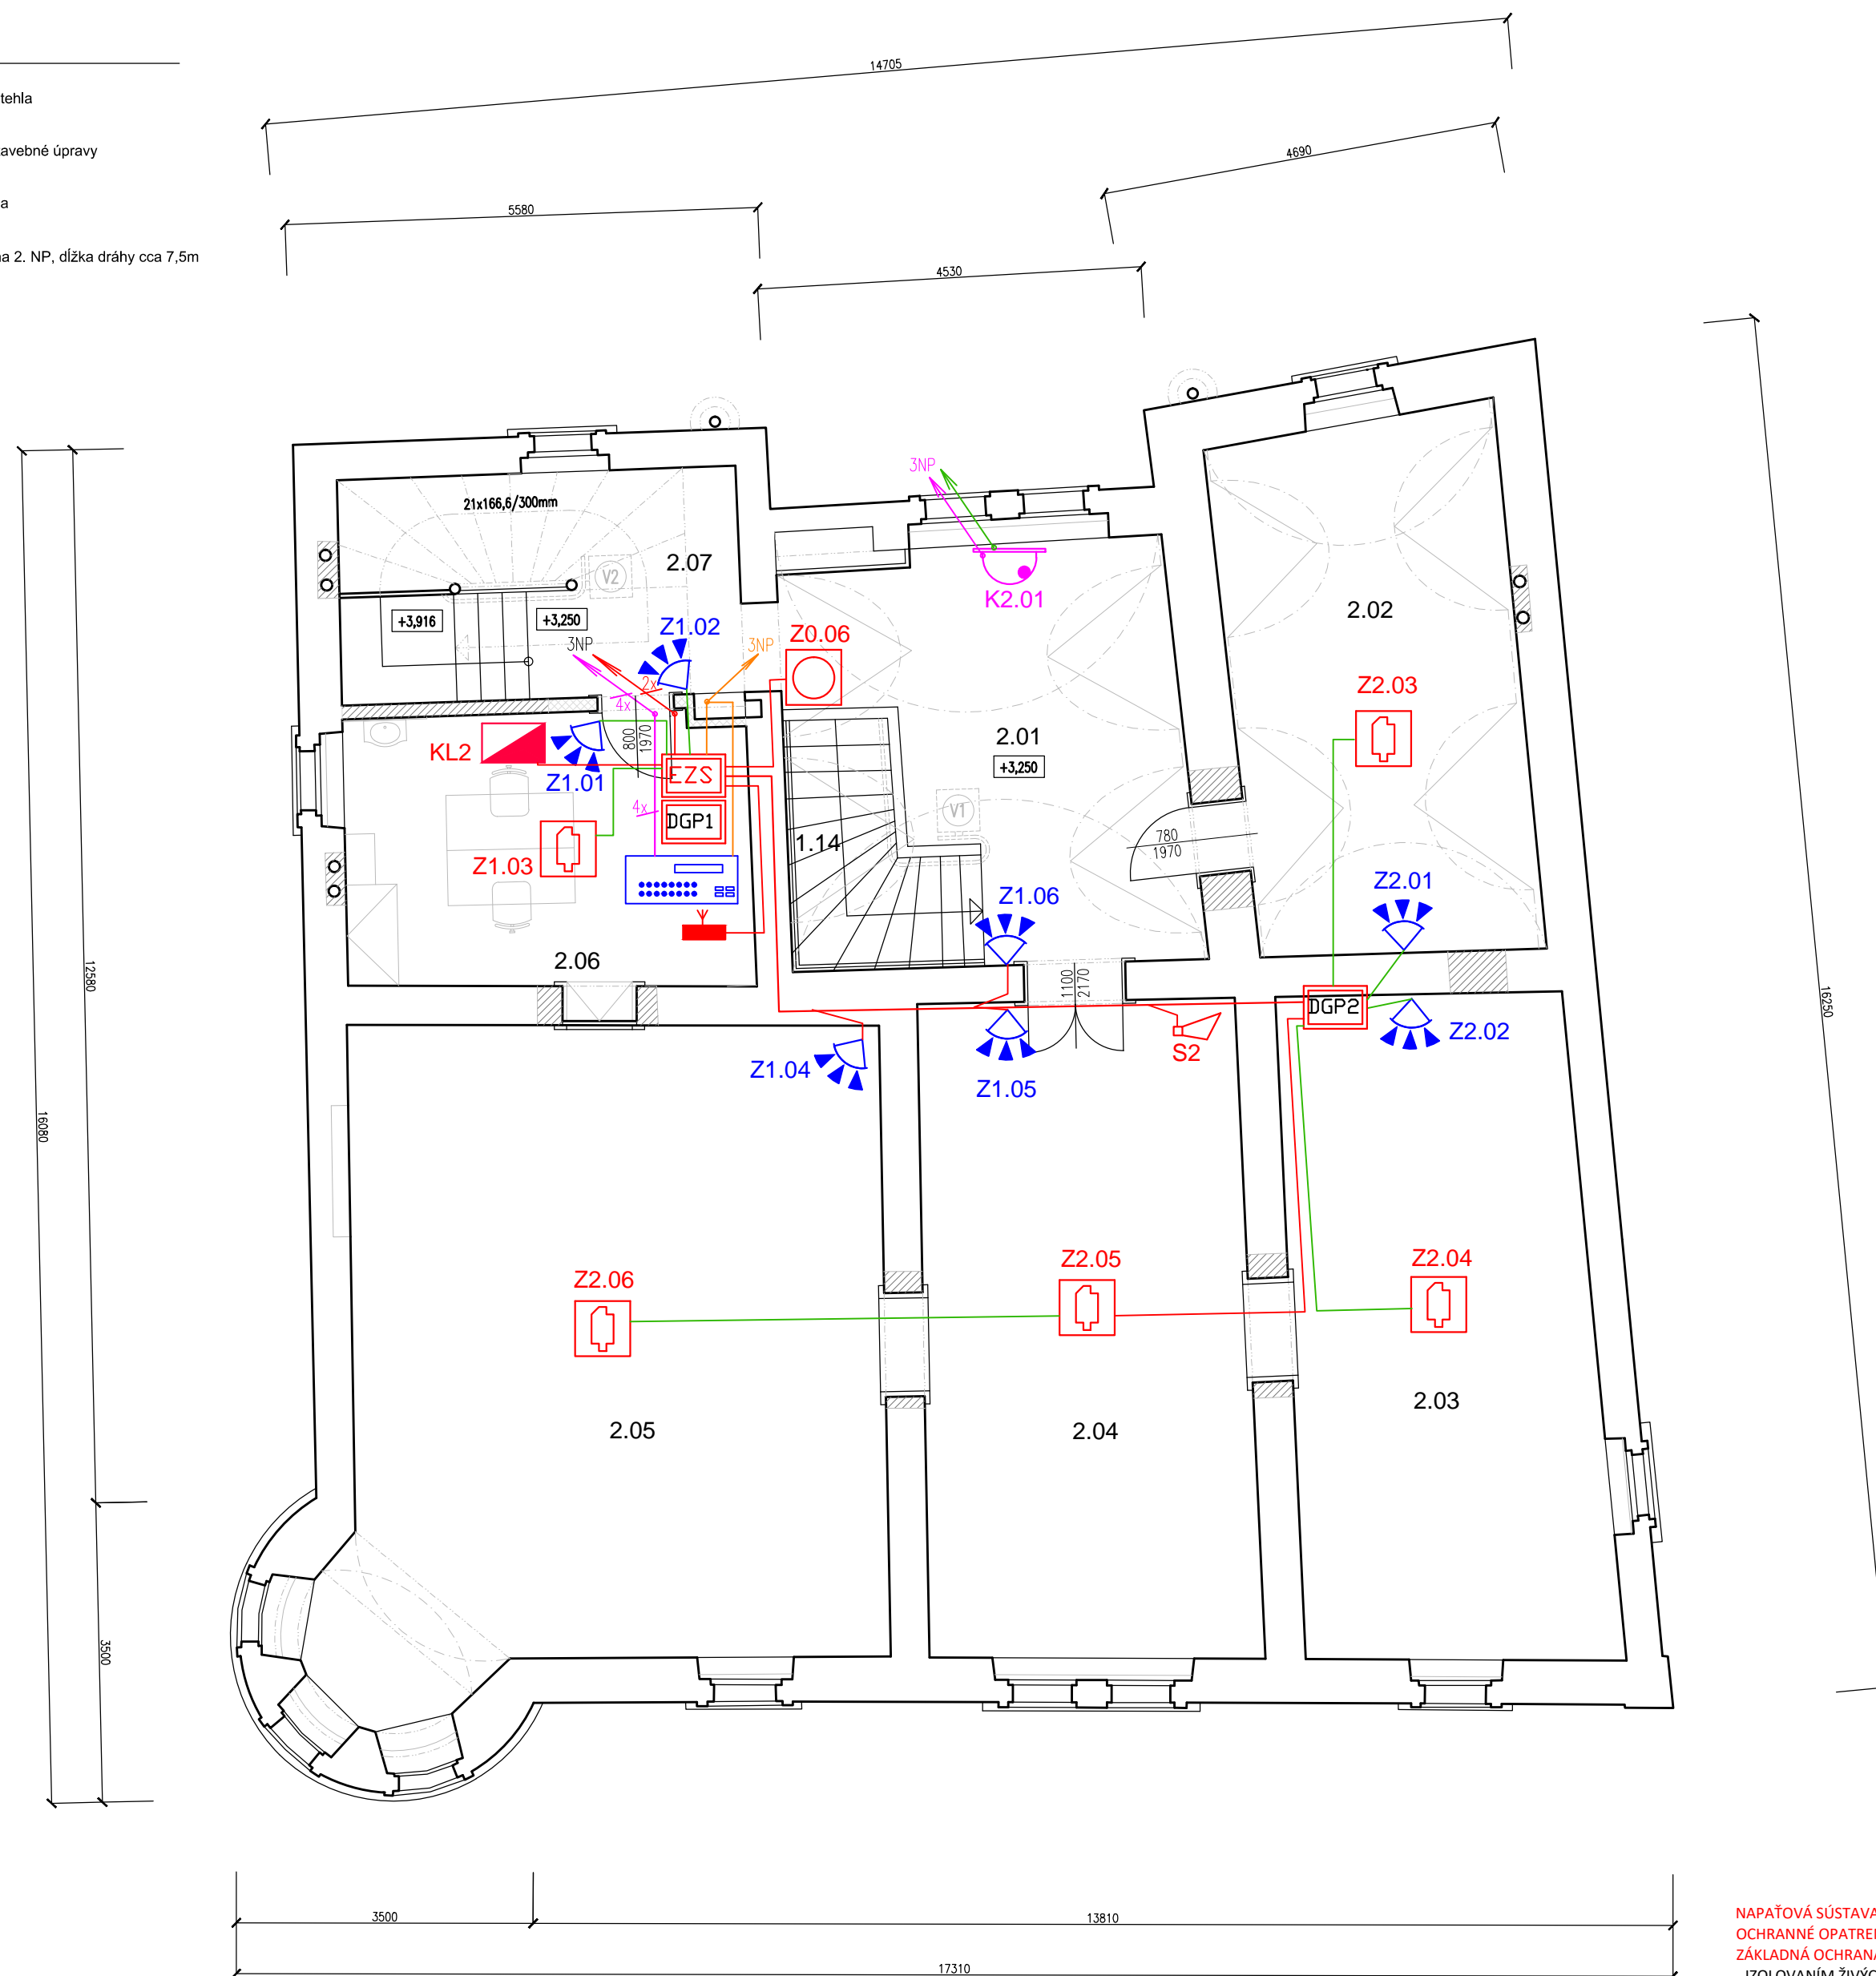


## AGENDA:

	Původně murivo - plná pálená tehla
	Doplněné murivo - poslední stavební úpravy
	Nové murivo - plná pálená tehla
	Stoličkový výtah č.1 - z 1.NP na 2. NP, délka dráhy cca 7,5m



**NAPÁTOVÁ SÚSTAVA:** 1+n+PE str.50Hz, 230/TN-S (Ústredná EZS)

**OCHRANNÉ OPATRENIE:** SAMOČINNÉ ODPOJENIE NAPÁJANIA - STN 33 2000-4-41

**ZÁKLADNÁ OCHRANA** (ochrana pred priamym dotykom):

- IZOLOVANÍM ŽIVÝCH ČÁSTI (príloha A.1)
- ZABRANAMI ALEBO KRYTMI (príloha A.2)

**OCHRANA PRI PORUČKE** (ochrana pred nepriamym dotykom):

- OCHRANNÉ UZEMNENIE (čl.411.3.1.1)
- SAMOČINNÉ ODPOJENIE PRI PORUČKE (čl.411.3.2.1)

**NAPÁTOVÁ SÚSTAVA:** 2-24V DC( NAPÁJANIE PRVKOV EZS)

**OCHRANNÉ OPATRENIE:** MALÝM NAPÄTÍM SELV

**ZÁKLADNÁ OCHRANA** (ochrana pred priamym dotykom):

- IZOLOVANÍM ŽIVÝCH ČÁSTI (príloha A.1)
- ZABRANAMI ALEBO KRYTMI (príloha A.2)

**OCHRANA PRI PORUČKE** (ochrana pred nepriamym dotykom):

- OCHRANA MALÝM NAPÄTÍM SELV















LEGENDA 1.NP - PRÍZEMIE:

Existujúce priestory					
Označ. miest.	Názov miestn.	Plocha ( m2)	Podlaha	Steny	Strop
1.14	Schodisko - 2.časť	3,90	Keramická dlažba	Štuka	-

LEGENDA 2.NP - POSCHODIE:

Existujúce priestory					
Označ. miest.	Názov miestn.	Plocha ( m2)	Podlaha	Steny	Strop
2.01	Vstupná hala	18,95	Keramická dlažba	Štuka	VPC omietka
2.02	Salónik	21,15	Drevená podlaha	Štuka	VPC omietka
2.03	Salónik	29,10	Drevená podlaha	Štuka	Drev. trámový
2.04	Hala	30,35	Drevená podlaha	Štuka	Drev. trámový
2.05	Salónik	50,75	Drevená podlaha	Štuka	Drev. trámový
2.06	Kancelária	15,50	Keramická dlažba	Štuka	Drev. trámový
2.07	Schodisko	12,95	Keramická dlažba	Štuka	-
	* Schody - 1.časť	3,40	Stupne z VPC dosiek	-	-
SPOLU (bez *)		178,75 m2			

### Legenda :

- |   |   |   |
|---|---|---|
|    | rozvádzač NN  |   |
|    | ústredňa EZS Power 864, akumulátor 12V/7,2 Ah             |   |
|    | PC5108 – 8 - zónový rozširovací modul                     |   |
|    | siréna jestvujúca   |   |
|    | magnetický kontakt povrchový                              | Označenie detektorov:<br>Zz.xx<br>Z - zóna<br>xx - číslo expandra |
|    | PIR detektor, 12m, 12mA, jestvujúci                       | xx- poradové číslo detektora                                      |
|    | PIR detektor, 12m, 12mA                                   |   |
|    | LCD5500 alfanumerická klávesnica                          |   |
|   | Inteligentný opticko-dymový hlásič                        |   |
|  | Resetovateľné požiarne tlačidlo, červené, nerozbitné sklo |   |
|  | prepojovacia krabica                                      |   |
|  | jestvujúci alebo bezhalogénový kábel SHKFH-R 3x2x0,8      |   |
|  | jestvujúci alebo bezhalogénový kábel SHKFH-R 4x2x0,8      |   |
|  | jestvujúci alebo bezhalogénový kábel N2XH J3x1,5 mm2      |   |

- Digitálne záznamové a prenosové zariadenie, zálohované

Monitor

Kamera DOM interiérová polguľová

Napájací zdroj

Prepojovacia krabička

Kábel VCCJE-R 75-4,8

Označenie kamier:  
Kz.xx  
K - kamera  
z - číslo podlažia (1,2,...)  
xx - poradové číslo kamery (napr. 01)

SEVER

± 0,000 = xxx

Tento výkres je originál. Jeho kopírovanie bez súhlasu autorov je trestné podľa § 24 zákona č.618/2003 z.z.

AUTOR: ING. ARCH. TOMÁŠ DEHELÁN, autorizovaný architekt SKA			
HLAŠTEK:	VYPRACOVAL		
Ing. Jozef Beňovič	Ing. Jozef Beňovič		
INVESTOR: Mestský úrad Senec, Mierové námestie 8, 903 01 Senec			
Mestské múzeum Senec, Turecký dom, Úrad služneho			
NÁZOV :	Zámer obnovy časti národnej kultúrnej pamiatky, č. ÚZPF 537/1 (Kúria)		
MIEŠTO :	Námestie 1. mája 53/4, 903 01 Senec		
STAV.OBJA:	SO 03 - Interiér		
ČASŤ:	ELEKTRONICKÝ ZABEZPEČOVACÍ SYSTÉM (EZS) UZAVRETÝ TELEVÍZNY OKRUH (UTO)		
OBŠAH VÝKRESU:	PÓDORYS 2.NP - POSCHODIE - Súčasný stav a návrh		

ŽÁK. ČÍSLO	SADA:
DÁTUM STUPEN FORMÁT MIERKA	02 / 2018 S.P. A 4 1 : 50
	V.Č.: <div>4</div>