


PÔDORYS 3.NP - PODKROVIE - Návrh

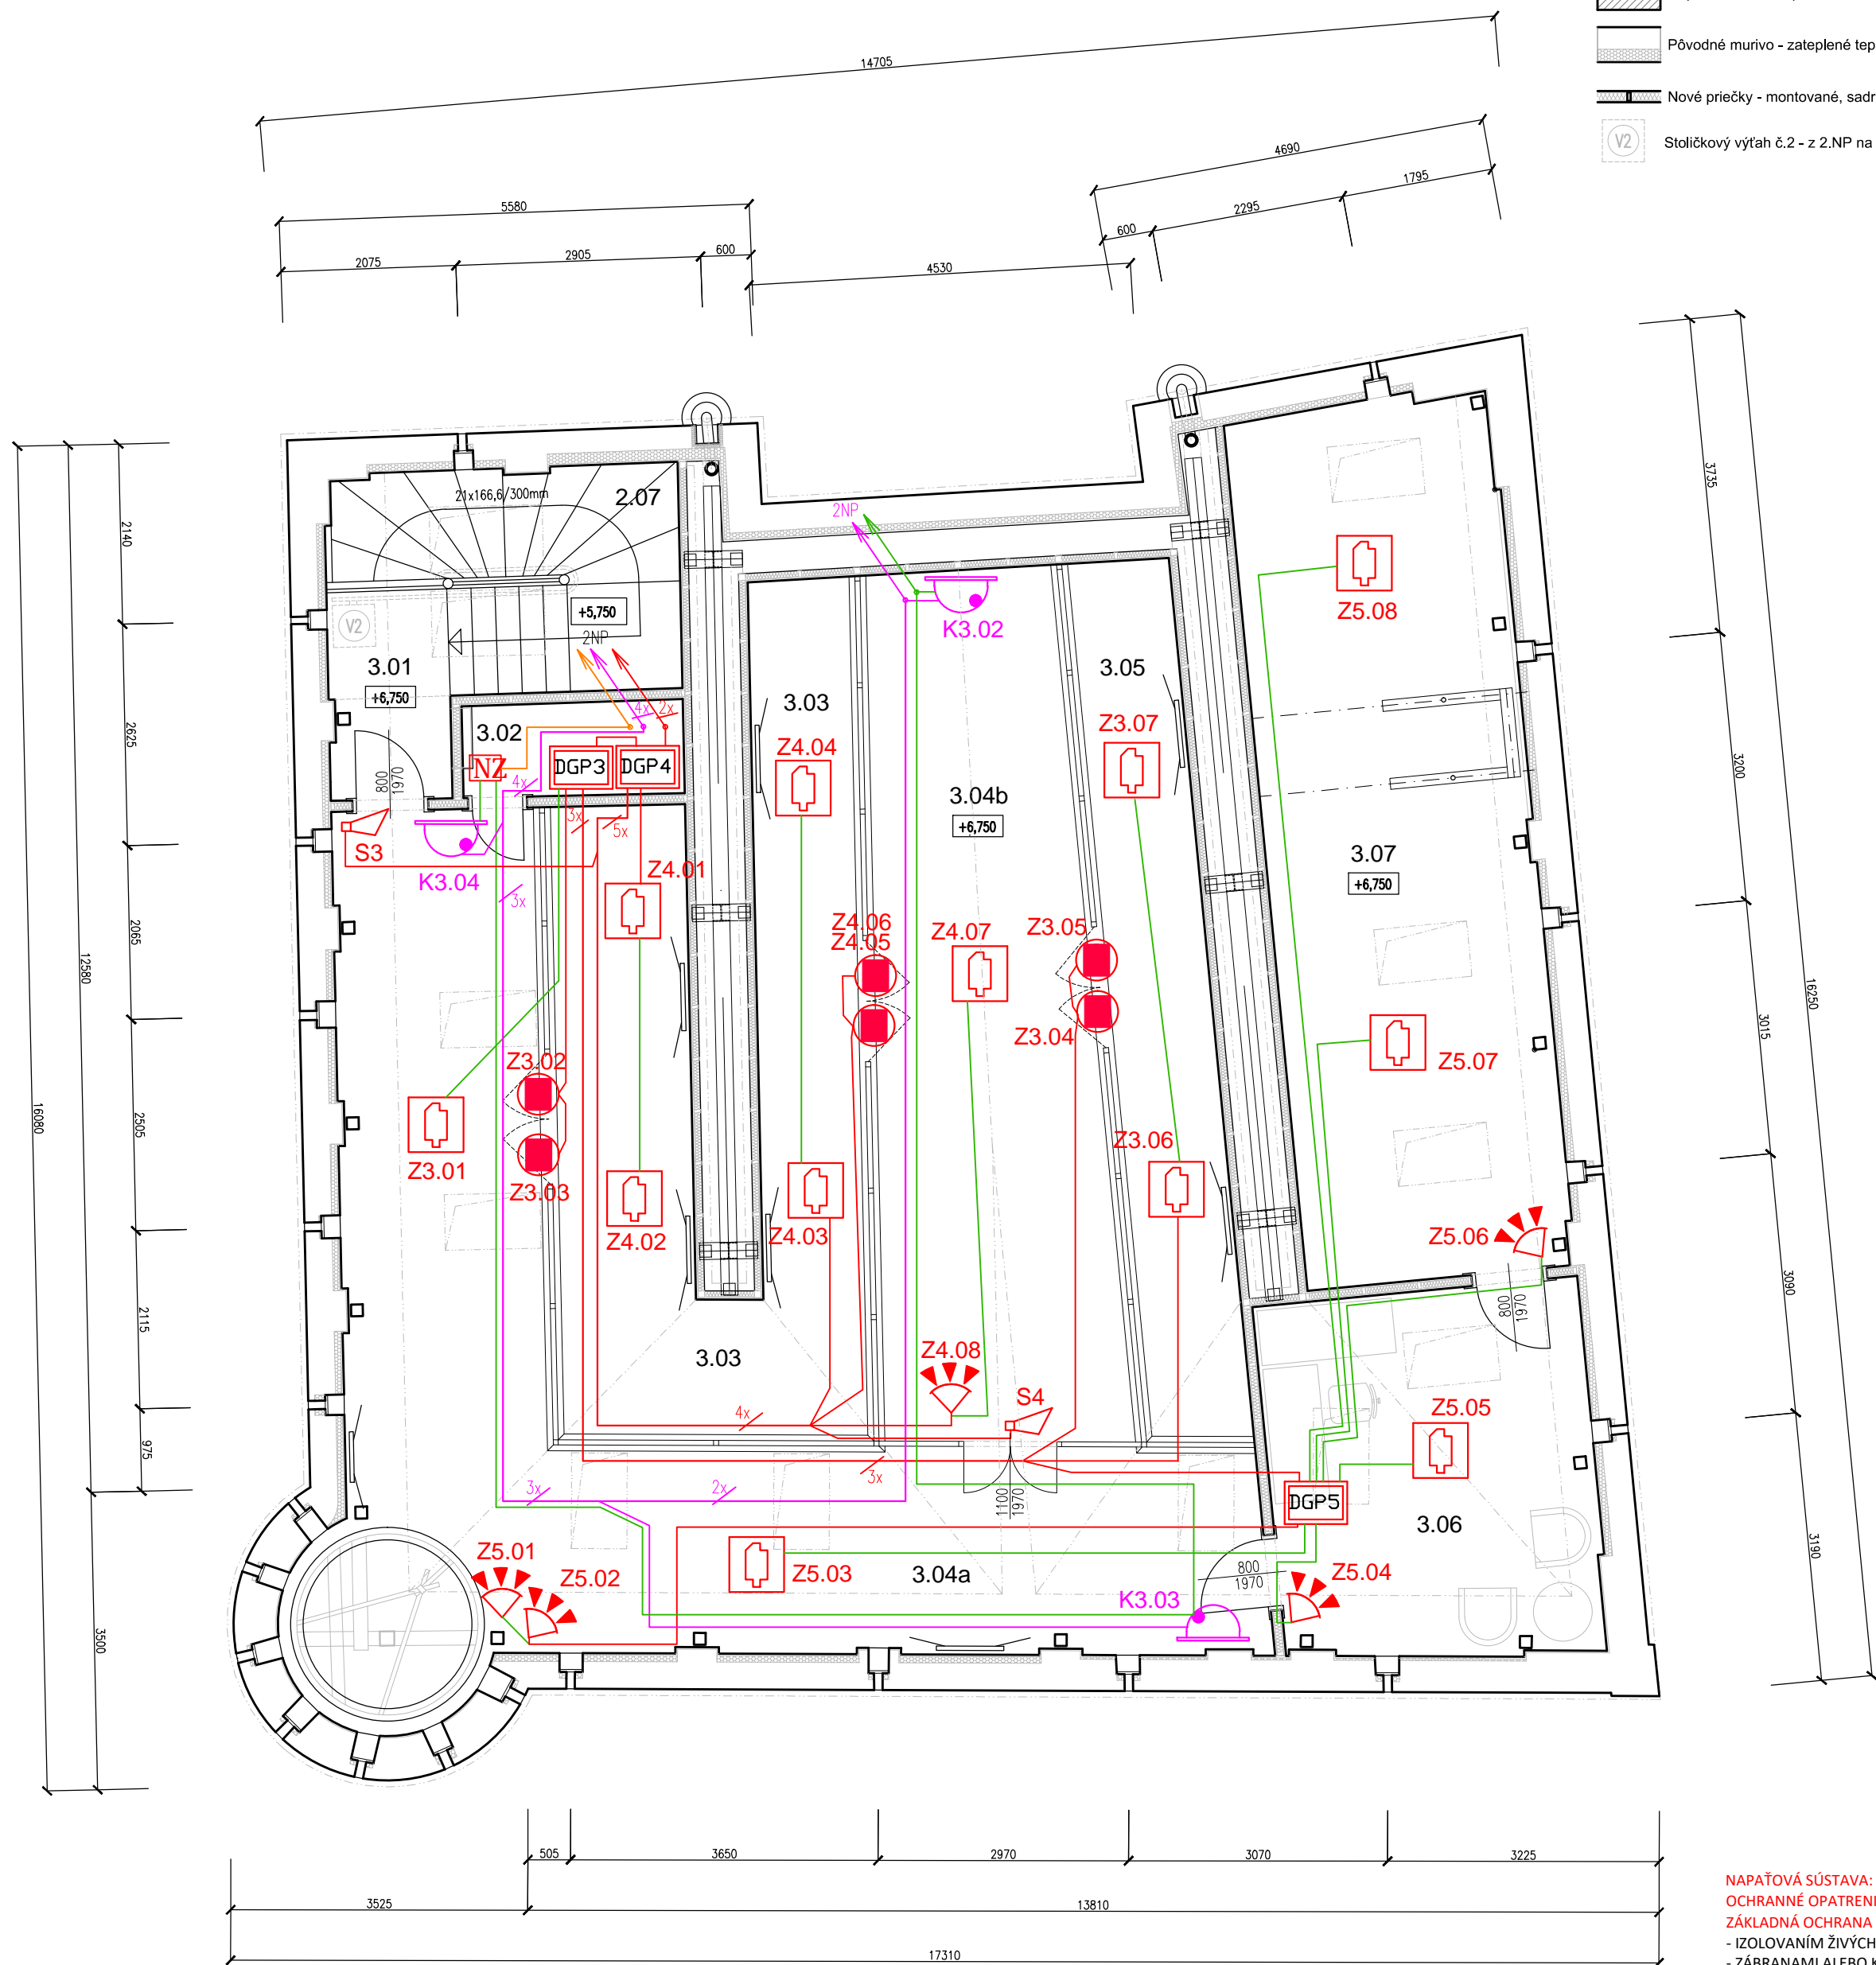

LEGENDA:

- Pôvodné murivo - plná pálená tehla
- Doplnené murivo - posledné stavebné úpravy z r.1994, pravdepodobne tehlové murivo
- Pôvodné murivo - zateplené tepel. izoláciou hr. 40 - 140 mm + 2x 12,5 mm sadrokartónová doska
- Nové priečky - montované, sadrokartónové, hr. 105 a 130 mm
- Stoličkový výťah č.2 - z 2.NP na 3. NP

LEGENDA 2.NP - POSCHODIE:

Existujúce priestory					
Označ. miest.	Názov miestn.	Plocha (m2)	Podlaha	Steny	Strop
2.07	* Schody - 2.časť	9,00	Stupne z VPC dosiek	-	-

LEGENDA 3.NP - PODKROVIE:

Existujúce priestory					
Označ. miest.	Názov miestn.	Plocha (m2)	Podlaha	Steny	Strop
3.01	Schodisko	3,70	Laminátová podlaha	SDK + stierka	SDK + stierka
3.02	Technický priestor	2,90	Laminátová podlaha	SDK + stierka	SDK + stierka
3.03	Vitráž	29,75	Laminátová podlaha	SDK + stierka	SDK + stierka
3.04a	Výstavný priestor	47,50	Laminátová podlaha	SDK + stierka	SDK + stierka
3.04b	Výstavný priestor	26,75	Laminátová podlaha	SDK + stierka	SDK + stierka
3.05	Vitráž	14,90	Laminátová podlaha	SDK + stierka	SDK + stierka
3.06	Kancelária	16,70	Laminátová podlaha	SDK + stierka	SDK + stierka
3.07	Depozitár	33,20	Laminátová podlaha	SDK + stierka	SDK + stierka
SPOLU (bez *)		175,40 m2			

Legenda :

- rozdávač NN
- ústredňa EZS Power 864, akumulátor 12V/7,2 Ah
- PC5108 – 8 - zónový rozširovací modul
- siréna jestvujúca
- magnetický kontakt povrchový
- PIR detektor, 12m, 12mA, jestvujúci
- PIR detektor, 12m, 12mA
- LCD5500 alfanumerická klávesnica
- Inteligentný opticko-dymový hlásič
- Resetovateľné požiarne tlačidlo, červené, nerozbitné sklo
- prepojovacia krabica
- jestvujúci alebo bezhalogénový kábel SHKFFH-R 3x2x0,8
- jestvujúci alebo bezhalogénový kábel SHKFFH-R 4x2x0,8
- jestvujúci alebo bezhalogénový kábel N2XH J3x1,5 mm2

Digitálne záznamové a prenosové zariadenie, zálohované

Monitor

Kamera DOM interiérová polguľová

Napájací zdroj

Prepojovacia krabička

Kábel VCCJE-R 75-4,8

Označenie kamier:
Kz.xx
K - kamera
z - číslo podlažia (1,2,...)
xx - poradové číslo kamery (napr. 01)

NAPÁŤOVÁ SÚSTAVA: 1+N+PE str.50Hz, 230/TN-S (Ústredňa EZS)
OCHRANNÉ OPATRENIE: SAMOČINNÉ ODPOJENIE NAPÁJANIA - STN 33 2000-4-41
ZÁKLADNÁ OCHRANA (ochrana pred priamym dotykom):
- IZOLOVANÍM ŽIVÝCH ČASTÍ (príloha A.1)
- ZÁBRANAMI ALEBO KRYTMI (príloha A.2)
OCHRANA PRI PORUČE (ochrana pred nepriamym dotykom):
- OCHRANNÉ UZEMNENIE (čl.411.3.1.1)
- SAMOČINNÉ ODPOJENIE PRI PORUČE (čl.411.3.2.1)
NAPÁŤOVÁ SÚSTAVA: 2-24V DC(NAPÁJANIE PRVKOV EZS)
OCHRANNÉ OPATRENIE: MALÝM NAPÄTÍM SELV
ZÁKLADNÁ OCHRANA (ochrana pred priamym dotykom):
- IZOLOVANÍM ŽIVÝCH ČASTÍ (príloha A.1)
- ZÁBRANAMI ALEBO KRYTMI (príloha A.2)
OCHRANA PRI PORUČE (ochrana pred nepriamym dotykom):
- OCHRANA MALÝM NAPÄTÍM SELV

± 0,000 = xxx

Tento výkres je originál. Jeho kopírovanie bez súhlasu autorov je trestné podľa § 24 zákona č.618/2003 z.z.	
AUTOR: ING. ARCH. TOMÁŠ DEHELÁN, autorizovaný architekt SKA	
HLP. PROJEKTANT: Ing. Jozef Behovčí	VYPRACOVAL: Ing. Jozef Behovčí
INVESTOR: Mestský úrad Senec, Mierové námestie 8, 903 01 Senec	
Mestské múzeum Senec, Turecký dom, Úrad služneho	
NAZOV: Zámer obnovy časti národnej kultúrnej pamiatky, č. ÚZPF 537/1 (Kúria)	
MIESTO: Námestie 1. mája 53/4, 903 01 Senec	
STAV. OBJ.: SO 03 - Interiér	
ČASŤ: ELEKTRONICKÝ ZABEZPEČOVACÍ SYSTÉM (EZS) UZAVRETÝ TELEVÍZNY OKRUH (UTO)	
OBSAH VÝKRESU: PÔDORYS 3.NP - PODKROVIE - Návrh	
ZÁK. ČÍSLO	SADA:
DATUM: 02/2018	
STUPEN: S.P.	V.Č.: 5
FORMAT: A4	
MIERKA: 1:50	