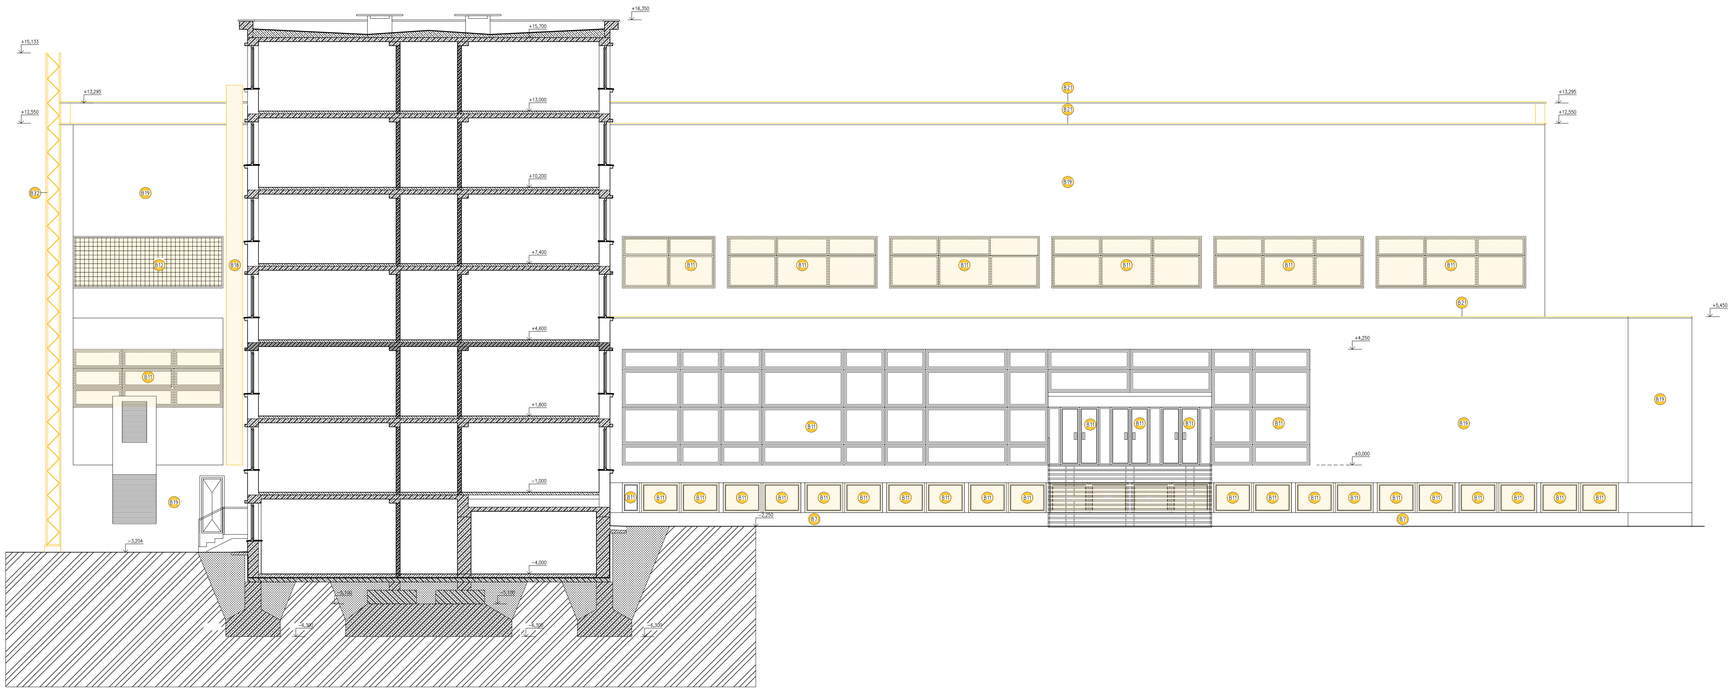

REZO-POHĽAD SEVERNÝ

LEGENDA MATERIÁLOV

BÚRANÉ KONŠTRUKCIE	PÔVODNÉ KONŠTRUKCIE

LEGENDA OZNAČENÍ

B1	VYBÚRANIE MUROVANEJ PRIEČKY
B2	DEMONTÁŽ DVERÍ
B3	VYBÚRANIE OTVORU
B4	VYBÚRANIE KERAMICKEJ DLAŽBY
B5	VYBÚRANIE BETÓNOVÝCH SCHODISKOVÝCH STUPŇOV
B6	DEMONTÁŽ DELIACICH PRIEČOK
B7	VYBÚRANIE KERAMICKÉHO OBKLADU
B8	DEMONTÁŽ DREVENÉHO OBKLADU SAUNY VRÁTANE TEPELNÝCH IZOLÁCIÍ
B9	DEMONTÁŽ LAVÍC V SAUNE
B10	DEMONTÁŽ STROPNÉHO HLINÍKOVÉ PODHĽADU VRÁTANE POKOSŮ TRIKCIE
B11	DEMONTÁŽ OKIEN/DVERÍ VRÁTANE VONKAJŠIEHO A VNÚTORNÉHO PARAPETU
B12	DEMONTÁŽ SKLOBETÓNOVÝCH TVÁRNIC
B13	DEMONTÁŽ ZASKLENÝCH STIEN
B14	DEMONTÁŽ DREVENEJ PALUBOVKY POVODNÁ SKLADBA : -DREVENÁ PALUBOVKA hr. 32mm NA TERČOCH cela hr. 60mm -POVODNÁ DREVENÁ PALUBOVKA hr. 25mm -POVODNÝ ZÁKLADE hr. 50mm -VZDUCHOVÁ MEDZERA
B15	DEMONTÁŽ VRSTIEV STREŠNÉHO PLÁŠŤA TELOCVIČNE AŽ PO NOSNÚ VRTSVU POVODNÁ SKLADBA : -STREKANÁ POLYURETÁNOVÁ IZOLÁCIA hr. 70mm -HYDROIZOLAČNÁ VRSTVA Z ASFALTOVÝCH PÁSOV hr. 10mm -VÝSTUŽNÁ ŽIHEŇOVÉ POROBETÓNU hr. 70mm -POVODNÝ ŽB PANEL
B16	DEMONTÁŽ VRSTIEV STREŠNÉHO PLÁŠŤA ZÁZEMIA HALY AŽ PO NOSNÚ VRTSVU POVODNÁ SKLADBA : -STREKANÁ POLYURETÁNOVÁ IZOLÁCIA hr. 70mm -HYDROIZOLAČNÁ VRSTVA Z ASFALTOVÝCH PÁSOV hr. 10mm -VÝSTUŽNÁ ŽIHEŇOVÉ POROBETÓNU hr. 54,5mm -HERAKLIT hr. 4,0mm -POVODNÝ ŽB PANEL hr. 150mm
B17	ZVÄČŠENIE OTVORU
B18	DEMONTÁŽ OCEĽOVEJ RÚRY A VZT POTRUBIA VRÁTANE VÉTRACEJ HLAVICE NA STREche
B19	OTĽUČENIE NESÚDRŽNÝCH OMIETOK V PLOCHE 30%
B20	DEMONTÁŽ VETRACEJ MRIEŽKY 195x70cm VETRACIEHO KOMÍNA
B21	DEMONTÁŽ OPLECHOVANIA ATIKY
B22	DEMONTÁŽ SEDAČIEK V HĽADISKU 850 ks
B23	DEMONTÁŽ SPLHACÍCH RÁMOV NA STĚNÁCH 4ks
B24	DEMONTÁŽ DREVENÉHO OBKLADU, LAVÍC POPRI PALUBOVKE, VRÁTANE OCEĽOVÝCH RÁMOV OBKLADU
B25	DEMONTÁŽ SKLÁPACÍCH BASKETBALOVÝCH KOŠOV 2ks
B26	DEMONTÁŽ ČASOMERY 2ks
B27	DEMONTÁŽ SCHODISKOVÝCH KAMENNÝCH A ŽELEZOBET. STUPŇOV
B28	DEMONTÁŽ OCEĽOVÉHO PRÍSTREŠKU
B29	DEMONTÁŽ VETRACEJ MRIEŽKY A VENTILÁTORA 2ks
B30	VYBÚRANIE BETÓNOVÉHO ODKVAPOVÉHO CHODNÍKA
B31	DEMONTÁŽ A POSUN OCEĽOVEJ KONŠTRUKCIE KOMÍNA S KOMÍNOM Z PLYNOVEJ KOTOLNE
B32	DEMONTÁŽ OCEĽOVÉHO ZÁBRADLIA
B33	DEMONTÁŽ ŠPORTOVEJ GUMOVEJ PODLAHY
B34	VYBÚRANIE OBMUROVKY DAŽĎOVÝCH ŽLABOV
B35	VYBÚRANIE ZÁCHYTNEJ JÍMKY 1000x1000x500
B36	DEMONTÁŽ PÔVODNÉHO SENDVIČOVÉHO OPLÁŠŤENIA VÝKLENKU
B37	VYFREZOVANIE DRÁŽKY 5000x100x30mm PRE HLINÍKOVÚ ČISTIACU ROHOŽ
B38	VYBÚRANIE KOMENTÁTORSKÉHO STANOVIŠŤA V HĽADISKU

POZNÁMKA

PODROBNOSTI NA ZAISTENIE BEZPEČNOSTI A OCHRANY ZDRAVIA PRI BÚRACÍCH PRÁCACH A REKONŠTRUKČNÝCH PRÁCACH SÚ UVEDENÉ V PRÍLOHE Č. 7 VYHL. Č. 147/2013.

±0,000 = ... m n.m.

SCHÉMA / SCHEME — SÚR, SYSTÉM S-JTSK / GRID SYSTEM S-JTSK, VÝŠKOVÝ SYSTÉM Bpv / VERTICAL SYSTEM Bpv

GENERÁLNY PROJEKTANT / HEAD DESIGNER

AKP Develop s.r.o.
Štefánikova 4
949 11 NITRA
MAIL: miklik@projektant-architekt-nitra.sk
TEL.: +421 903 741 509
IČO: 47 852 879

OBJEDNÁVATEĽ / CLIENT
Slovenská poľnohospodárska univerzita v Nitre
Andreja Hlinku č.2
949 76 NITRA

SEVER

PROJEKTANT / DESIGNER

AKP Develop s.r.o.
Štefánikova 4
949 11 NITRA
MAIL: miklik@projektant-architekt-nitra.sk
TEL.: +421 903 741 509
IČO: 47 852 879

VYPRACOVIL / DRAWN BY	KONTROLOVAL / CHECKER
Ing. Stanislav Miklik	Ing. Stanislav Miklik
ZODP. PROJEKTANT / RESPONSIBLE	SCHVÁLIL / APPROVER
Ing. Stanislav Miklik	Ing. Stanislav Miklik

NÁZOV ZÁKAZKY / PROJECT NAME

OBNOVA A MODERNIZÁCIA OBJEKTU CENTRA UNIVERZITNÉHO ŠPORTU PRI SPU V NITRE

Kat. územie: Nitra Parc. číslo: 1885,1886

STUPEŇ PD / PROJECT STAGE	MIERKA / SCALE	DÁTUM VYDANIA / DATE OF ISSUE	POČET AA / NUMBER OF AA
JSP	1:75	01/24	

NÁZOV OBJEKTU SO/IO / OBJECT NAME

NÁZOV PROFESNÉHO DIELU / PROFESSION PART
ARCHITEKTONICKO-STAVEBNÉ RIEŠENIE

NÁZOV DOKUMENTU / DOCUMENT NAME
REZOPOHĽAD SEVERNÝ
BÚRACIE PRÁCE

NÁZOV SÚBORU / FILE NAME

-	_	JSP	_	_E1.1_	_	_	B301	_
ČÍSLO PROJEKTU PROJECT NUMBER		STUPEŇ PD PROJECT STAGE		OBCHODNÝ SÚBOR BUSINESS PART	ČASŤ PART	SO / IO OBJECT NAME	PROFESNÝ DIEL PROF. PART	DILATÁCIA DILATATION	ČÍSLO DOKUMENTU DOCUMENT NUMBER	REVÍZIA REVISION

KÓPIA / COPY