REZ C-C
M 1:50

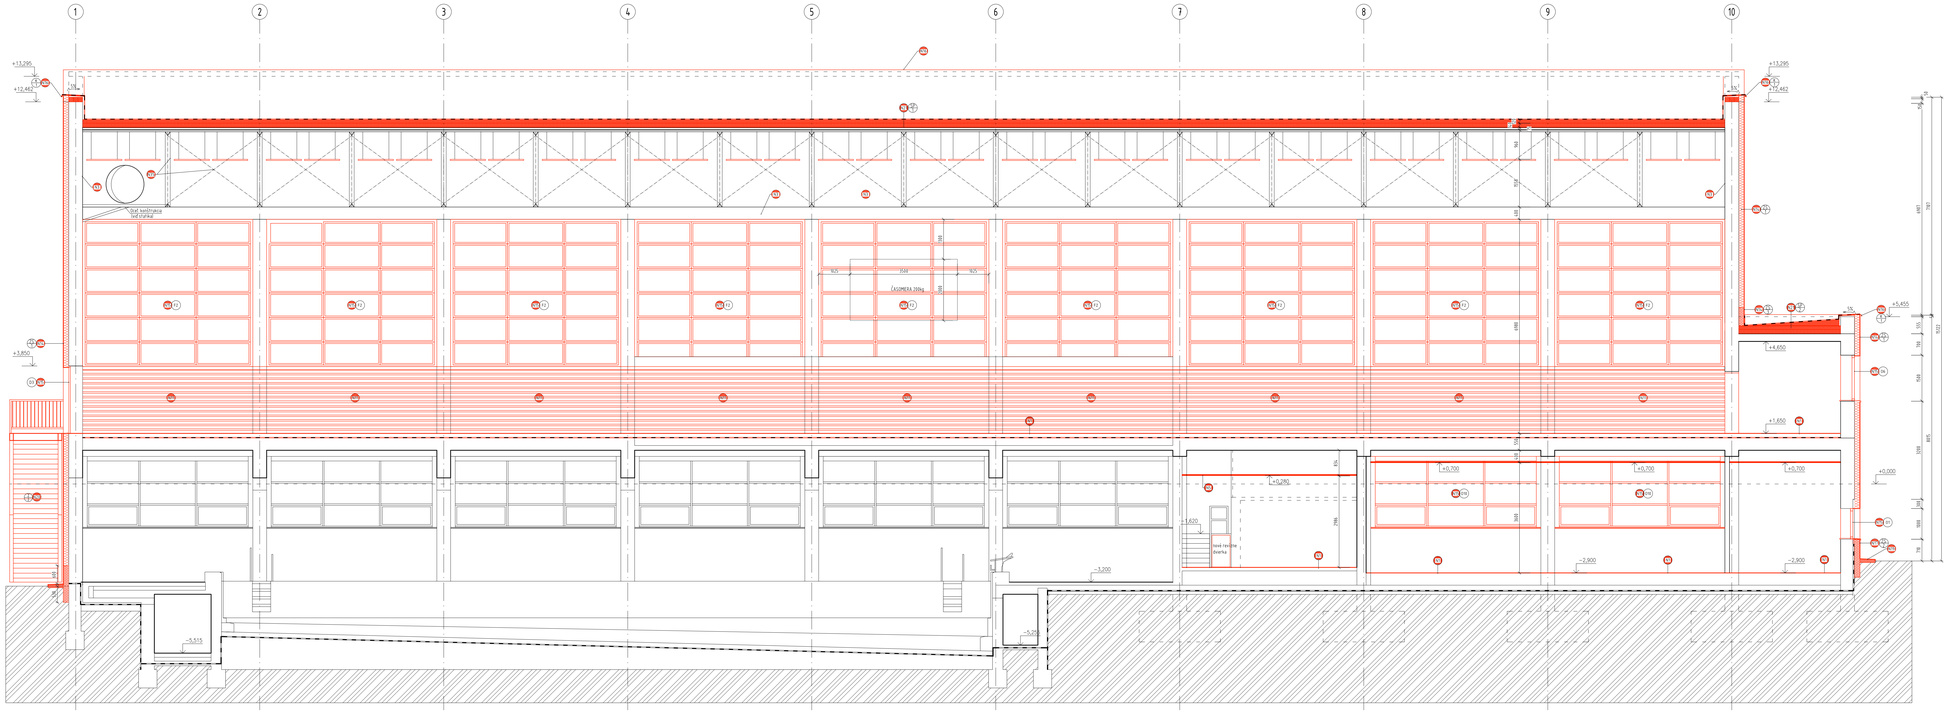

LEGENDA OZNAČENÍ

01	ZHOTOVENIE NOVEJ PODLAHY SKLADBA POZRI TAB. ÚPRAVY POVRCHOV
02	ZHOTOVENIE NOVÉHO VINYLOVÉHO OBKLADU, POZRI TAB. ÚPRAVY POVRCHOV
03	ZHOTOVENIE NOVÝCH OMIETOK - SKLADBA POZRI TAB. ÚPRAVY POVRCHOV
04	NOVÉ OVERE VRÁTANE ZÁRUBNE, POZRI VÝPIS DVERÍ
05	NOVÁ INTERIÉROVÁ HLINÍKOVÁ PRIEČKOVÁ STENA, POZRI VÝPIS ZASKLIEVACÍCH STIEN
06	ZHOTOVENIE SANITÁRNYCH DELIACICH STIEN URČITÝCH DO VYŠKOVÉHO USPORIADANIA PODĽA DISPOZÍCIE A POŽIADAVIEK INVESTORA, MONTOVANÉ Z 2 VRSTIEV SÁDROKARTÓNOVÝCH DOSIEK TYP DFH2IR 12,5 mm, S PODKONŠTRUKCIOU Z PROFILOV CW 75 mm, V OSOVEJ VZDIALENOSTI 600 mm, S VLOŽENÍM MINERÁLNEJ IZOLÁCIE HRÚBKY 50 mm, SPOLU S OBKLADOM Z KERAMICKÝCH OBKLADAČIEK V LEPIDLE, SPÁROVANÉ, V PRIESTORE SPRCHOVÉHO KÚTA OBKLADY AŽ DO STROPU, V OSTATNÝCH PRIESTOROCH DO VÝŠKY 2,0 m, SPOLU S DODÁVKOU A MONTÁŽOU KERAMICKÝCH OBKLADAČIEK A DLAŽIEB, VRÁTANE SOKLOVÝCH LIŠT, SPÁROVANIA A PENETRAČNÉHO NÁTERU
07	ZHOTOVENIE SANITÁRNYCH DELIACICH STIEN ZO SKLA, ČÍRE, BEZPEČNOSTNÉ, GRAVÍROVANÉ, HRÚBKY 10 mm, NA NOŽIČKOVÝCH ZÁVESOCH, VRÁTANE KOVANÍ A MONTÁŽE
08	NOVÁ SKLOBETÓNOVÁ DELIACA STENA ROZMERY ŠÍRKA/ VÝŠKA/ HRÚBKA 1800x1800x 100, VYSTUŽENÁ OCEĽ. TYČAMI V ŠÍRKACH 50MM, VZDIALENOSŤ 150MM
09	NOVÁ DELIACA STENA Z KOV HRANOLOV BEVER rm. SVETLÁ 1220x2307 RÁMY, OCELOVÝ ROZMER STIENY 2345x2540 HRANOLY V SPÁTROM ŽIVICOU JASEŇ SEN- JAPONSKY hr.8 mm, STENA GRAFOVANÁ SPEDINYM STREDNÝM, VÝCHRYTKOVÝM,
10	NOVÁ SADROKARTÓNOVÁ PRIEČKA
11	NOVÝ OBKLAD Z PREGLEJOVÝCH LAMELOV 10mm /80 S NALAMINOVANÝM OCHRANNÝM A KRYTÍ FANIEROM BEZ POV. PRÍPRAVY, hr.560, FARBA 1011 GRÉGE NA ZEKOSPRÚDOCE A OCEĽOVEJ KONŠTRUKCII
12	EPOXIDOVÝ NÁTER NA HEADSHOVÚ STUPNE
13	NOVÉ PRÍPRAVY Z FÓROVEJ ÚNOSNEJ TVÁRNICE PEVNOSŤ Z TLAKU 2,8MPA, MUROVANÉ NA TENKOVRSTVOVÚ MALTU hr. 3mm, TRIEDA REAK. NA OHEŇ A1
14	ZHOTOVENIE KONTAKTNÉHO ZATEPĽOVACIEHO SYSTÉMU PODĽA ZATEPĽOVACÍCH SYSTÉMOV
15	NOVÁ HLINÍKOVÁ VÝPLŇ OKIENNÝCH - DVERNÝCH OTVOROV POZRI VÝPIS VÝPLNÍ OTVOROV
16	NOVÉ HLINÍKOVÉ OPLECHOVANIA, POZRI VÝPIS KLAMPÍR. PRVKOV
17	ZHOTOVENIE KONTAKTNÉHO ZATEPĽOVACIEHO SYSTÉMU S KAMENNÝM OBKLADOM PODĽA ZATEPĽOVACÍCH SYSTÉMOV
18	NOVÝ OBKLAD Z KOMPOZITNÝCH HPL DOSIEK hr. 10mm
19	NOVÝ IDEX-NOVÝ BETÓNOVÝ CHODNÍK
20	NOVÉ VONKAJŠIE OCEĽOVÉ SCHODISKO, PRTIPOŽIARNY NÁTER 15min
21	NOVÝ STREŠNÝ PLÁŠŤ
22	NOVÉ VONKAJŠIA ZELEZOBET. SCHODISKOVÁ DOSKA A PODESTA H 18cm, ČELÍK OCĽKY 6ø, špicer časť stratená KAMENNÁ OLŠA, TRAVERTÍN hr.30mm,PROTISMYKOVÁ ÚPRAVA FLEXIBL MEAZOUZEMNÝM LEPIDLOM
23	ZOSILNENIE SCHODISKA špicer časť stratená
24	ZHOTOVENIE PREKLADOV špicer časť stratená
25	NOVÝ PODLOŽNÝ POTIAHNUTÝ PODLAHOVOU KRYTINOU
26	NOVÝ OCHRANNÝ A KRYTÍ PANEL BEZ PVC PRÍPLASU, hr.15mm, Bs160, FARBA 6810 GRÉGE, LEPENÝ K PODKLADU
27	NOVÉ ZÁBRADLIE,špicer vipo zábeľ, kvetónvalci
28	NOVÁ OCEĽOVÁ KONŠTRUKCIA KOPRIAK S KOPRIAKOM PRIEBEŽNÁ ZATEPLENÁ PREDSIENE EAST - BET ZÁKLADU 0.30m, PREKOTIE S ZVODNÍKOM ZÁKLADOM OCEĽ. TYČAMI Ø12 NA OHEM, KOTVU SAPAI S OHÝBANÍM POTOMA DO INTERIÉRU,PRAL.SCHODY 1.25mA DRAPY cca 8kl/mA PODLAHA PLOŠINY 800x450mm, SCHRÁNITA, TLAČIDLOVÉ OVLÁDANIE, MONTÁŽ NA STĽPIKY
29	NOVÁ OCEĽOVÁ KONŠTRUKCIA KOPRIAK S KOPRIAKOM PRIEBEŽNÁ ZATEPLENÁ PREDSIENE EAST - BET ZÁKLADU 0.30m, PREKOTIE S ZVODNÍKOM ZÁKLADOM OCEĽ. TYČAMI Ø12 NA OHEM, KOTVU SAPAI S OHÝBANÍM POTOMA DO INTERIÉRU,PRAL.SCHODY 1.25mA DRAPY cca 8kl/mA PODLAHA PLOŠINY 800x450mm, SCHRÁNITA, TLAČIDLOVÉ OVLÁDANIE, MONTÁŽ NA STĽPIKY
30	NOVÝ DOŽIARNY HLINÍKOVÝ REBRÍK, HOTOVÝ V ROZMERE 1400, KRAJCE ALEBO EKVIVALENT, BEZPEČNOSTNÁ BARIÉRA PROTI VNÚTORNÉMU/ODCHÝLKA PODĽA OCHRANNÝCH KOŠOV, STĹPIKA OD TEHLY cca15 bh
31	NOVÝ DOŽIARNY HLINÍKOVÝ REBRÍK, HOTOVÝ V ROZMERE 1400, KRAJCE ALEBO EKVIVALENT, BEZPEČNOSTNÁ BARIÉRA PROTI VNÚTORNÉMU/ODCHÝLKA PODĽA OCHRANNÝCH KOŠOV, STĹPIKA OD STRECHY cca8.8m
32	SANAČNÝ STRIEŠNY VPUST Ø100 S OCHRANNÝ KOŠOM A PVC MANŽETOU
33	POSTNÝ PREPAD HRANATÝ 100x100mm, dl. 850mm S INTEGROVANOU PVC MANŽETOU
34	NÁTER OCEĽOVÝCH VÝZTUŽNÝCH, PROTIPOŽIARNY 15min. - FARBA ČERNÁ
35	ZDRUŽOVANIE STUŽBU 90X900 MUROVÝM Z KERAMICKÝCH TVÁRNIC hr.~150MM, SPÁTKY JADROVÚ OMIETKU hr.15mm
36	BETÓNOVÝ ZÁKLAD PRE VONKAJŠIU VZT JEDNOTKU, POZRI ČASŤ STATIKA
37	OKNÁLOVÉ ZELEZOBETÓNOVÉ PRÍPRAVY Z C 30/37 A B 500B, PREMERY SKRUTU sa/cc PODĽA PROJEKT. ČAS 250x150mm STĽPIKY 250x250mm ZÁKLADOVÉ PÄTKY 500x500x800mm, BRÁNKA PRED VST. ZÓNOVOU
38	ZHOTOVENIE BETÓNOVÝCH PRÍPRAV 900x900x600mm, ODSTAVENÉ PRVKY TLAKOVÉ VODE
39	DOPLŇOVANIE STĚNY PO STROP tol.+2,650 PO +4,250, PODBETÓNOVÉ Y RÁMCI ROZMERU dl.x/y= 1995X6XX/X cm PEVNOSŤ V TLAKU 2,8MPA, MUROVANÉ NA TENKOVRSTVOVÚ MALTU hr. 3mm, TRIEDA REAK. NA OHEŇ A1
40	STENA OKOLO STĽPA VYKLENOV V ZONE ČASTI PÄTKY ZA SENOVEJ PÄTKE S 1 SADROKÁRNE VLNY ROZVINE 1 SADR ST. 20 GSI, GSI, KONŠTRUKCIE, PEVNOSŤ, ÚPRAVA Z PEPS, PLECNI hr. min. 3.5mm,ÚPRAVA PES. min. hr. 25um
41	LAMELOVÉ OKNO PRE PRÍVOD VZDUCHU NAPOJENÉ NA ZOTAVE Ø 200x2100mm
42	ZÁRADENIE PRE OSVIETLENIE A V SPLOŠNÁ HRDINA 900x150mm, VÝPLŇ PROFILOV SILIKÓNOVÁ TESNENIE, PRE OSVIETLENIE A V SPLOŠNÁ HRDINA 900x150mm, VÝPLŇ PROFILOV SILIKÓNOVÁ TESNENIE
43	ZEFEKOVÁNÍ KOŇ, OCEĽOVÝCH TVÁRNIC, TRATKNÁMA, SE STAHLEN, KYSLÚTINA OCEĽ. TYČAMI V ŠÍRKACH 50MM, VZDIALENOSŤ 150MM
44	ZÁKLADOVÁ STENA hr.0.4m, ZÁKLADOVÉ PÄTKY, MALEPENÉ NA PODKLADOVÚ OSB DOSKU
45	ČISTIACA REVÍZNOVÁ ROHOŽ S PRÍSLEPM S LAMEL. TEXTILNÉ PÁSKY, ČERNÁ FARBA, ČELÍK. ROZMER 500x1200mm, V EXTERIÉRE PODĽA PROJEKTU, LAMINOVELKOVÁ ZEKOSU
46	ZHOTOVENIE NOVÉHO KERAMICKÉHO OBKLADU, POZRI TAB. ÚPRAVY POVRCHOV

ZATEPLOVACIE SYSTÉMY

OZN	POPIS
01	Zatepľovací systém - nopava stierka, fasádne omietkové dosky EPS hr 180mm, skotvenými mrežkou s lepiacu stierku, univerzálny základ, sklenenou omietkou nadväzný zdecial hr. 10mm
02	Zatepľovací systém - nopava stierka, fasádne omietkové dosky XPS hr 180mm, skotvenými mrežkou s lepiacu stierku, univerzálny základ, sklenenou omietkou nadväzný zdecial hr. 10mm
03	Zatepľovací systém - nopava stierka, fasádne omietkové dosky XPS hr 180mm, skotvenými mrežkou s lepiacu stierku, univerzálny základ, sklenenou omietkou nadväzný zdecial hr. 10mm
04	Zatepľovací systém - nopava stierka, fasádne omietkové dosky PM hr 180mm, skotvenými mrežkou s lepiacu stierku, univerzálny základ, sklenenou omietkou nadväzný zdecial hr. 10mm
05	Zatepľovací systém - nopava stierka, fasádne omietkové dosky PM hr 180mm, skotvenými mrežkou s lepiacu stierku, univerzálny základ, sklenenou omietkou nadväzný zdecial hr. 10mm
06	Zatepľovací systém - nopava stierka, fasádne omietkové dosky z fenolovej peny A - 0,021 W/(K*m) hr. 180mm, skotvenými mrežkou s lepiacu stierku, univerzálny základ, sklenenou omietkou nadväzný zdecial hr. 10mm
07	Zatepľovací systém - nopava stierka, fasádne omietkové dosky PM hr 200mm, parapriepustná fólia pre odvetranie fasády, odvetrávaná medzera, kompozitný obklad hr. 10mm, lepený na hliníkovom rošte.

Poznámka: pre súčinné riešenie nepálenosiacich materiálov, určitá prierezu, ktorých je zabudovaní A = 0,045 W/(m·K)

SKLADBY STRIECH

OZN	POPIS	hr. (mm)
01	-Hydroizolačná krytina na báze ePVC vystužená polyesterovou mriežkou, mechanicky kotvená (hrúbka 0,9 mm)	1,0
	-Separačná geotextília z polyesteru (hrúbka 0,3 mm)	0,3
	-Tepelná izolácia PIR doska (lambda = 0,025 W/mK)	120
	-Tepelná izolácia PIR doska (lambda = 0,025 W/mK)	140
	-Parotesná zábrana z polyolefínovej fólie s integrovanou mriežkou z nosného polyesteru (hrúbka 0,3 mm)	0,3
	-Penetračný nátor	-
	-Povodňa (betón) - pevné prvky	100
02	-Hydroizolačná krytina na báze ePVC vystužená polyesterovou mriežkou, mechanicky kotvená (hrúbka 0,9 mm)	1,0
	-Separačná geotextília z polyesteru (hrúbka 0,3 mm)	0,3
	-Spádová tepelná izolácia PIR doska (lambda = 0,025 W/mK)	0-150
	-Tepelná izolácia PIR doska (lambda = 0,025 W/mK)	120
	-Tepelná izolácia PIR doska (lambda = 0,025 W/mK)	140
	-Parotesná zábrana z polyolefínovej fólie s integrovanou mriežkou z nosného polyesteru (hrúbka 0,3 mm)	0,3
	-Penetračný nátor	-
	-Povodňa (betón) - pevné prvky	250

LEGENDA OZNAČENÍ

01	VONKAJŠIE HLINÍKOVÉ FASÁDNE VÝPLNE OTVOROV, PODROBNEJŠIE VŠ. VÝPIS VÝPLNÍ OTVOROV
02	INTERIÉROVÉ DVERE, PODROBNEJŠIE VŠ. VÝPIS VNÚTORNÝCH VÝPLNÍ OTVOROV
03	SANITÁRNE STĚNY, PODROBNEJŠIE VŠ. VÝPIS STIEN
04	VÝPLNE VONKAJŠÍCH OKENNÝCH OTVOROV Z AL PROFILOV, PARAPET Z AL PLECHU PODROBNEJŠIE VŠ. VÝPIS VÝPLNÍ OTVOROV
05	ZÁMOČNÍCKY VÝROBOK, PODROBNEJŠIE VŠ. VÝPIS ZÁMOČNÍCKYCH PRÁC
06	KLAMPIARSKY VÝROBOK, PODROBNEJŠIE VŠ. VÝPIS KLAMPIARSKYCH PRÁC

LEGENDA MATERIÁLOV

	NOVONAVRHOVANÉ KONŠTRUKCIE		PÔVODNÉ KONŠTRUKCIE
	TEPELNÉ IZOLÁCIA Z XPS		PÔVODNÉ MÚROVÍ
	TEPELNÉ IZOLÁCIA Z EPS		PÔVODNÝ ŽELEZOBETÓN
	TEPELNÁ IZOLÁCIA Z MINERÁLNEJ VLNY		PÔVODNÁ OMIETKA
	NOVONAVRHOVANÉ MÚROVÉ Z PÓROBET. TVÁRNIC ROZMERU 599x150x249mm, PEVNOSŤ V TLAKU 2,8MPa NA MÚR.TI PRE TENKÚ MALTU		

VÝPIS PREKLADOV (CELÝ OBJEKT)

		2.NP	1.NP	1NP	SPOLU
KP1	KERAMICKÝ PREKLAD KPT 1000x76x238mm	-	5ks	2ks	SPOLU= 7 ks
KP2	KERAMICKÝ PREKLAD KPT 1250x76x238mm	-	32ks	2ks	SPOLU= 34 ks
KP3	KERAMICKÝ PREKLAD KPT 1750x76x238mm	2ks	4ks	2ks	SPOLU= 8 ks
KP4	KERAMICKÝ PREKLAD KPT 2250x76x238mm	-	-	2ks	SPOLU= 2 ks
KP5	KERAMICKÝ PREKLAD KPT 2500x76x238mm	-	6ks	-	SPOLU= 6 ks

POZNÁMKA

- TÁTO DOKUMENTÁCIA JE VYPRACOVANÁ V REALIZAČNEJ PODROBNOSTI, NENAHRÁDZA DIELENSKÚ A VÝROBNÚ DOKUMENTÁCIU
- VŠETKY ROZMERY JE POTREBNÉ PREMERAŤ NA STAVBE, PRI SPRACOVANÍ PROJEKTU BOLO POUŽITÉ ZAMERANIE INVESTOROM
- PRI VŠETKÝCH PRÁCACH JE POTREBNÉ DODRŽIAVAŤ VŠETKY PRÁCE V ZMYSLE PLATNÝCH NOREM
- DODRŽAŤ STAVBY JE POVINNÝ REALIZOVAŤ VŠETKY PRÁCE V ZMYSLE PLATNÝCH NOREM S DODRŽANÍM TECHNOLOGICKÝCH A BEZPEČNOSTNÝCH POSTUPOV
- NAVRHOVANÉ MATERIÁLY A V PRÍPADE ICH NEDOSTUPNOSTI SÚ REFERENČNÉ A JE MOŽNÉ ICH NAHRADIŤ ROVNOCENNÝM PRI ZACHOVANÍ TECHNICKÝCH PARAMETROV A KVALITY
- ZATEPĽOVACÍ SYSTÉM MUSÍ MAŤ TECHNICKÉ OSVEDČENIE ETAG 004
- NÁSADNÉ ZATEPĽOVACIE SYSTÉMY BUDÚ MAŤ ROVNAKÉ PROFILY, SOKLOVÉ PROFILY S OKAPOVÝM NOSOM, APLI LIŠTY OSTATNÉ SYSTÉMOVÉ PROFILY
- REALIZÁCIU ZATEPĽOVACÍCH SYSTÉMU REALIZOVAŤ V ZMYSLE TECHNOLOGICKÝCH PREDPISU VÝROBCU SYSTÉMU
- KOTAVTNÝ ZATEPĽOVACÍ SYSTÉM PREVEDIE V ZMYSLE STN 73 2901 - ZHOTOVENIE KONTAKTNÝCH ZATEPĽOVACÍCH SYSTÉMOV.
- NA STAVBE BUDE ZHOTOVITEĽOM DODANÁ DO VŠETKÚ DOKUMENTÁCIA VÝROBCU ETICS. TÁTO DOKUMENTÁCIA MUSÍ V ZMYSLE NORMY OBSAHOVAŤ NAJMA TECHNOLOGICKÝ PREDPIS ETICS, TECHNICKÉ DETAILY ETICS, TECHNICKÉ LISTY JEDNOTLIVÝCH KOMPONENTOV ETICS A KYKLADENIE DO PARAMETROV.
- STAVEBNÉ ÚPRAVY A PRIERAZY KOORDINOVAŤ S JEDNOTLIVÝM PROFESIAMI
- VŠETKY ÚPRAVY A ZMENY MATERIÁLOVÉHO RIEŠENIA PRED REALIZÁCIOU PRÁC ODSÚHLASIŤ S PROJEKTANTOM
- PRÍSLUŠNÉ / PROFESE, VRÁTANE AUTORA STAVBY
- VŠETKY POVRCHOVÉ ÚPRAVY, FAREBNÉ ODTIENE, VRÁTANE ICH ZMIEN MUSIA BYŤ ODSÚHLASENÉ PRED REALIZÁCIOU PROJEKTANTOM A AUTORSKÝM DOZOROM
- V RÁMCI PRIESTOROVÉHO DELENIA KONŠTRUKCIÍ APLIKOVAŤ PROTIPOŽIARNE UTESNENIA VŠETKÝCH PRIESTUPOV S EI 45 VYŠ. PO TSI EN 13 216-2.
- POLOHU ST. ÚPRAV PREKRYTÍ, NIKY, DRÁŽKY I PRED KAŽDOU ETAPOU PRÁC PREVERIŤ S POŽIADAVKAMI JEDNOTLIVÝCH VÝ. JEDNOTLIVÝCH PROFESIÍ
- PRI REALIZÁCII MUROVANÝCH STIEN RIADIŤ SA PODĽA TECHNOLOGICKÉHO PREDPISU FY Xella Slovensko, spol. s r. o.
- PRI MONTÁŽI SÚR PODHĽADOV A PREDSADENÝCH STIEN RIADIŤ SA PODĽA TECHNOLOGICKÉHO PREDPISU FY Rigips Slovakia spol. s r. o.
- PRI REALIZÁCII KCS, POVRCHOVÝCH ÚPRAV STIEN A POD. OSADIŤ PREDPÍSANÉ LIŠTY AKO SÚČASŤ JEDNOTLIVÝCH SYSTÉMOV
- PRED VYROBOU ZAMERAŤ VŠETKY OTVÁROVÉ VÝPLNE, DODRŽAŤ POŽIADAVKY JEDNOTLIVÝCH PROFESIÍ (PRÍSTAVBA SCHRÁNA, VŠETRANIE ELEKTRICKÝCH...)
- V RÁMCI SITUOVANIA A REALIZÁCIE LINIOVÝCH TRÁS INŽINIERSKYCH SIETÍ, PRI ICH SÚBEHU, RESP. KRÍŽOVANÍ, DODRŽAŤTE POŽIADAVKY PRESTOROVEJ USPORIADANIA, TÝCHTO ZABRÁNÍ ~15 TN/M2.
- PRED ZAČATÍM VYKOPÁVACÍCH PRÁC, Z POTREBNÉ ŽAŤ ÚDAJOV INŽINIERSKE SIETE ZAMERAŤ A VYTÝČIŤ.

SCHÉMA - SCHEME

±0,000 = ____ m n.m.
SUR. SYSTÉM is 2.Tbr - GRID SYSTEM is 2.Tbr.
VÝŠKOVÝ SYSTÉM Bpv - VERTICAL SYSTEM Bpv

GENERÁLNY PROJEKTANT / HEAD DESIGNER

AKE DEVELOP s.r.o.
Ladcare 4
949 11 NITRA
MAIL: nitra@projekt-architekti-ake.sk
TEL.: +421 905 741 559
IČO: 47 852 879

OBJEDNÁVATEĽ / CLIENT
Slovenská poľnohospodárska univerzita v Nitre
Tr. A. Hlinku 2
949 76 NITRA

SPU
Slovenská poľnohospodárska univerzita v Nitre

SEVER

PROJEKTANT / DESIGNER

AKE DEVELOP s.r.o.
Ladcare 4
949 11 NITRA
MAIL: nitra@projekt-architekti-ake.sk
TEL.: +421 905 741 559
IČO: 47 852 879

VYPRACOVAL / DRAWN BY
Ing. Stanislav Nitka

KONTROLOVAL / CHECKED BY
Ing. Stanislav Nitka

ZODP. PROJEKTANT / RESPONSIBLE
Ing. Stanislav Nitka

SCHVÁLIL / APPROVED BY
Ing. Stanislav Nitka

NÁZOV ZNÁZORNY / PROJECT NAME
OBNOVA A MODERNIZÁCIA OBJEKTU CENTRA UNIVERZITNÉHO ŠPORTU PRI SPU V NITRE
Kat. územie: Nitra Parc. číslo: 1885,1886

STUPEŇ PD / PROJECT STAGE: JSP
MIERKA / SCALE: 1:50
DÁTUM / FÓRMÁT / DATE OF ISSUE: 01/24
POČET NÁ / NUMBER OF SH: 1

NÁZOV OBJEKTU ČASŤ / OBJECT NAME

NÁZOV PROFESNÉHO DIELU / PROFESSION PART
ARCHITEKTONICKO-STAVEBNÉ RIEŠENIE

NÁZOV DOKUMENTU / DOCUMENT NAME
REZ C-C
NOVÝ STAV

NÁZOV SÚBORU / FILE NAME
- _ JSP _ E1.1 _ _ _ 203 _

OBJ.O.PROJEKTU PROJECT NUMBER	ETAPE/PD PROJECT STAGE	OBJEKOVÝ SÚBOR BUILDING PART	ČAST PART	SO / IO OBJECT NAME	PREVERNÝ DIEL OBJEKTOV PROF. PART	OBJEKTOVÝ DIELA OBJECT NUMBER	OBJEKTOVÝ DOCUMENT NUMBER	REVÍZIA REVISION