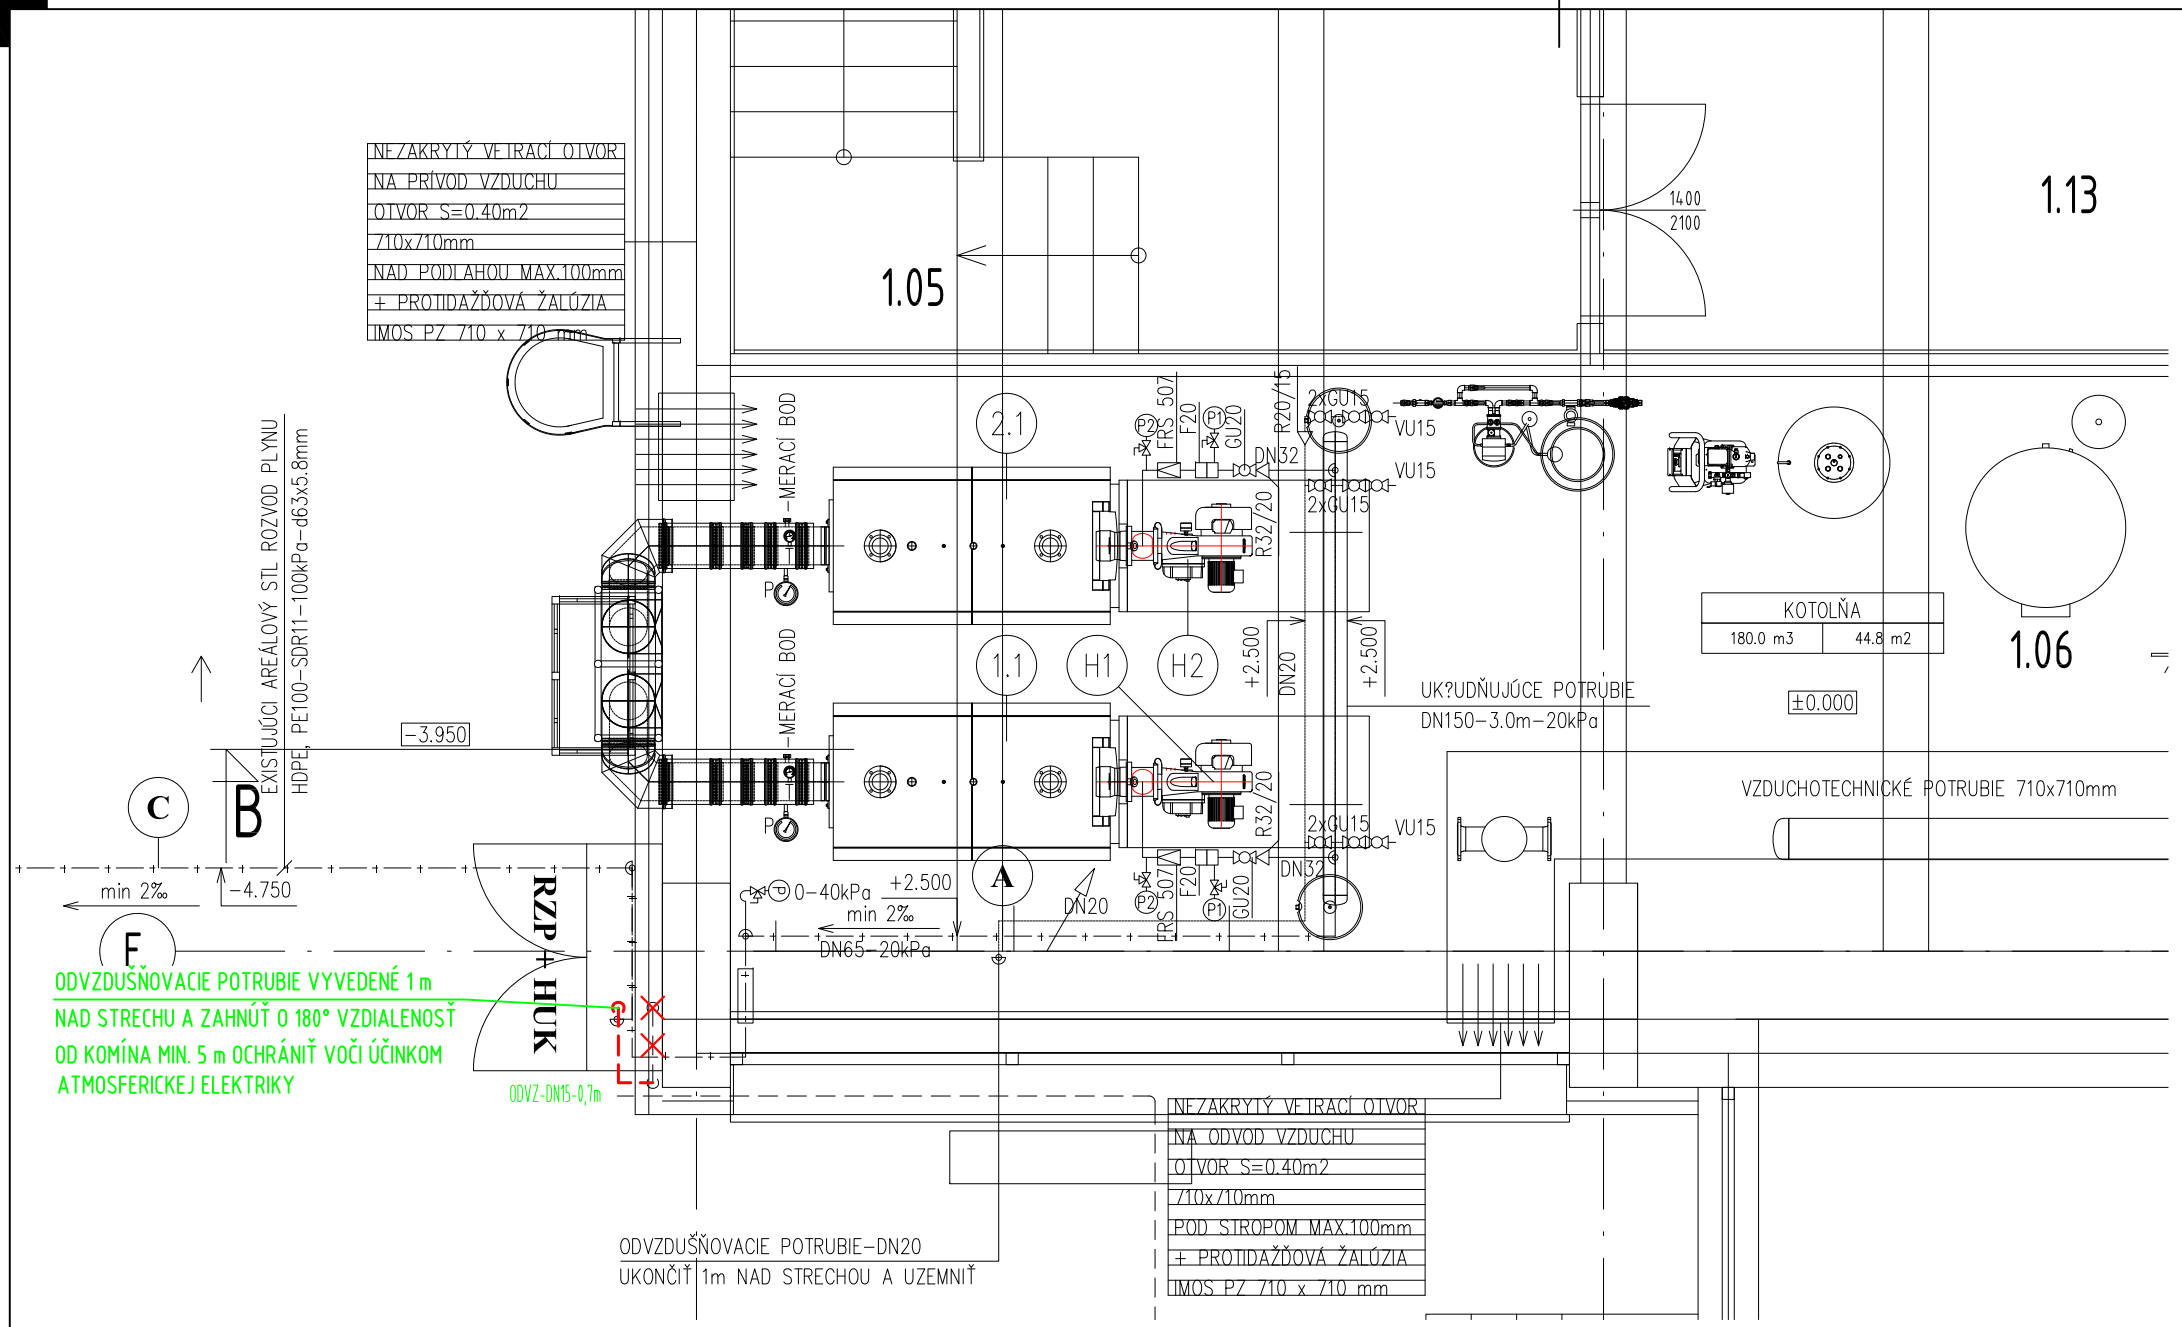

LEGENDA:

LEGENDA EXISTUJÚCICH ROZVODOV:

- NTL ROZVOD PLYNU /2kPa/ OCEL EN SPT360
- ODVETRACIE POTRUBIE OCEL EN SPT360

LEGENDA NAVRHOVANÝCH ROZVODOV:

- ODVETRACIE POTRUBIE OCEL EN SPT360

VŠETKY UZÁVERY MUSIA BYŤ NAIŠTALOVANÉ TAK,ABY BOLI LAHKO PRÍSTUPNÉ
ROZVODY PLYNU Z OC JE POTREBNÉ UZEMNIŤ V ZMYSLE PLATNEJ LEGISLATÍVY

CH EXISTUJÚCA CHRÁNIČKA NA PLYNOVOM POTRUBÍ OCEL

POZNÁMKA:

ODVOD DYMOVÝCH PLYNOV RIEŠI PROFESIA ČASŤ "VYKUROVANIE"
VETRANIE KOTOLNE JE EXISTUJÚCA RIEŠI PROFESIA ČASŤ "VZDUCHOTECHNIKA"
ROZVODY PLYNU Z OC JE POTREBNÉ UZEMNIŤ V ZMYSLE PLATNEJ LEGISLATÍVY
SNÍMAČE ÚNIKU PLYNOV A HAVARIJNÉ TLAČÍTKO RIEŠI PD MAR
STAVEBNÉ ÚPRAVY BUDÚ DODÁVKOU STAVEBNEJ ČASTI.

ZODPOVEDNÝ PROJEKTANT	Ing. Timotej ČÁPEK
PROJEKTOVAL	Ing. Timotej ČÁPEK
VYPRACOVAL	Ing. Timotej ČÁPEK
INVESTOR	Slovenská poľnohospodárska univerzita v Nitre Andreja Hlinku č.2, 949 76 NITRA
NÁZOV STAVBY	OBNOVA A MODERNIZÁCIA OBJEKTU CENTRA UNIVERZITNÉHO ŠPORTU PRI SPU V NITRE
MIESTO STAVBY	Parc. číslo: 1885,1886, Kat. územie: Nitra
OBJEKT	E1.15 PLYNOINŠTALÁCIA
OBSAH	PÔDORYS PLYNOINŠTALÁCIE

STUPEŇ	PROJEKT STAVBY
DÁTUM	01/2024
FORMÁT	2xA4
PROFESIA	PL
Č.VÝKRESU:	MIERKA:
01	1:50

Tlač: 23.01.2024 9:02:30
Uložené: 21.01.2024 21:11:27 / Uložil: Timo / Tlač: 23.01.2024 9:02:30