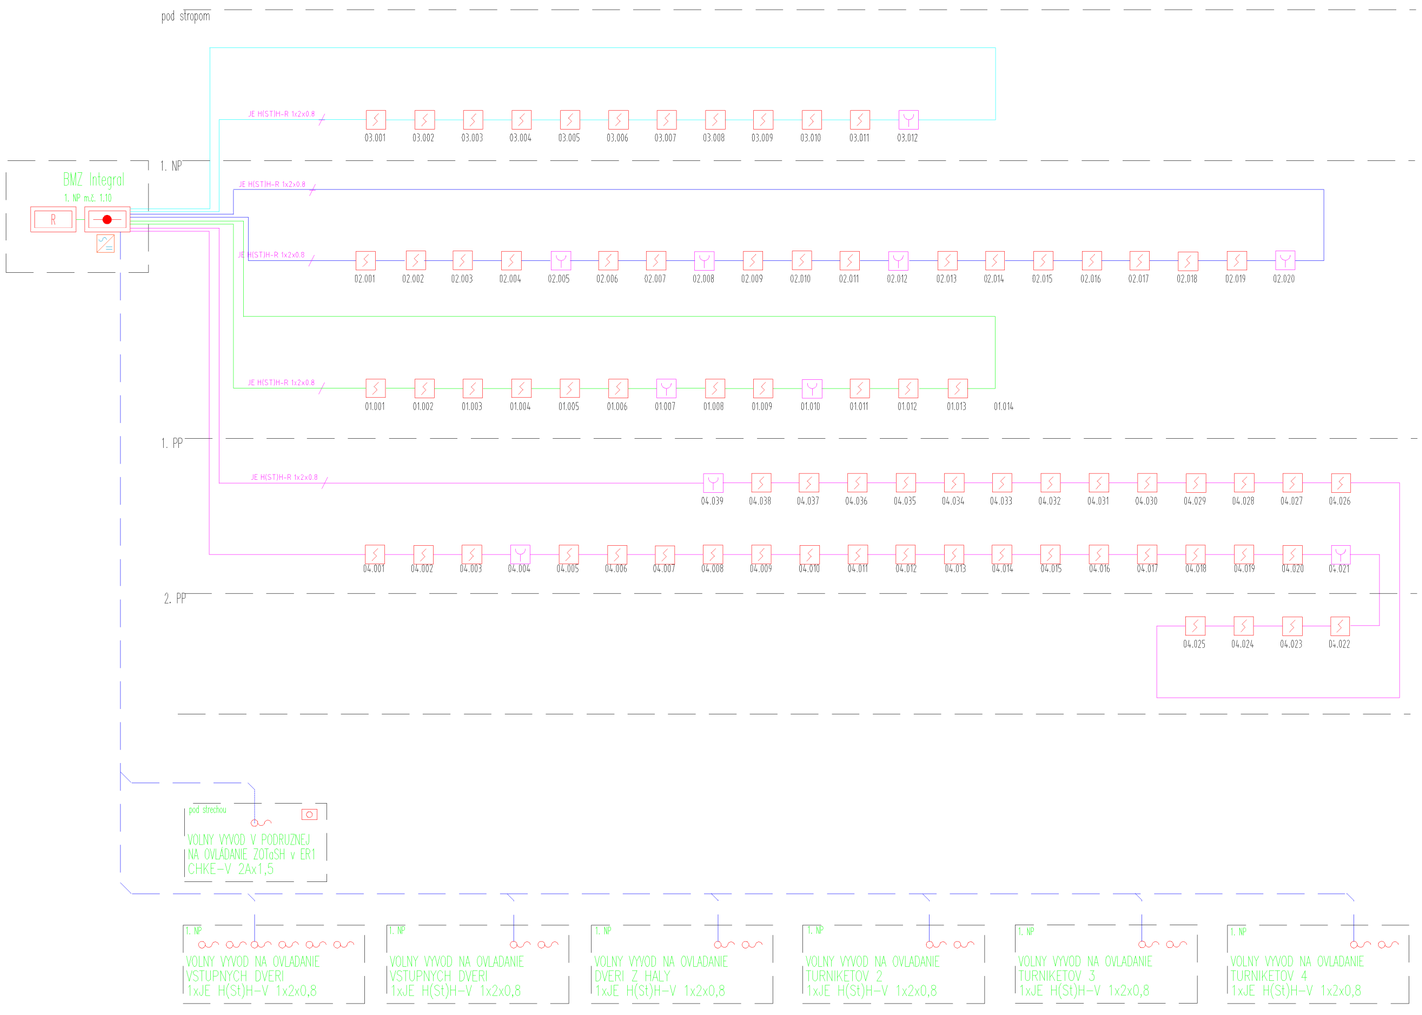

LEGENDA:

SYMBOL:	NÁZOV KOMPONENTU:
	HLÁSIČ OPTICKO-DYMOVÝ
	HLÁSIČ TLAČIDLOVÝ
DOT	HLÁSIČ KOMBINOVANÝ
R	RELÉOVÁ SKRINKA
	ÚSTREDŇA EPS
IO	VSTUPNÝ MODUL
ASD	ODSÁVACÍ SYSTÉM VESDA
	VOLNÝ VÝVOD V ROZVÁDZAČI
	ROZVÁDZAČ MaR
ZODT	HLAVNA ROZVODNICA ODT
	PODRUZNA ROZVODNICA ODT

NAPAŤOVÁ SÚSTAVA:

- NAPÁJANIE ÚSTRENÍ EPS, 1 NPE, AC 50 Hz 230V TN-S
- MENOVITÉ NAPATIE SYSTÉMU (HLÁSIČE, SIGNALIZÁCIA) 24VDC PELV

OCHRANA:

OCHRANA PRED DOTYKOM ŽIVÝCH A NEŽIVÝCH ČASTÍ STN 33 2000-4-41:
- V NORMÁLNEJ PREVÁDZKE A PRI PORUCHE – OCHRANA MALÝM NAPATÍM PELV, SELV ČL. 411.1

OCHRANA PRED ÚRAZOM ELEKTRICKÝM PRÚDOM STN 33 2000-4-41:
- V NORMÁLNEJ PREVÁDZKE – IZOLOVANÍM ŽIVÝCH ČASTÍ ČL. 412.1
  – ZÁBRANAMI A KRYTMI ČL. 412.2
- PRI PORUCHE – SAMOČINNÝM ODPOJENÍM NAPÁJANIA ČL. 413.1
  – POUŽITÍM ZARIADENÍ TRIEDY II ČL. 413.2
  – OCHRANA ELEKTRICKÝM ODDELENÍM ČL. 413.5

PROSTREDIE: V ZMYSLE PROTOKOLU O DRUHU PROSTREDIA, KTORÝ JE SÚČASŤOU PROJEKTU ELEKTRO

SCHÉMA / SCHEME

±0,000 = ... m n.m.
SÚR. SYSTÉM S-JTSK / GRID SYSTEM S-JTSK,
VÝŠKOVÝ SYSTÉM BpV / VERTICAL SYSTEM BpV

GENERÁLNY PROJEKTANT / HEAD DESIGNER

AKP Develop s.r.o.
Ipeľská 4
949 11 NITRA
MAIL: mikle@projektant-architekt-nitra.sk
TEL.: +421 903 741 509
IČO: 47 852 879

OBJEDNÁVATEĽ / CLIENT

Slovenská poľnohospodárska univerzita v Nitre
Andreja Hlinku č.2
949 76 NITRA

SEVER

PROJEKTANT / DESIGNER

OPAlight.SK s.r.o.
projektovanie elektrických zariadení
projektovanie IT sietí, EZS a EPS
revízie elektrických zariadení
Cintorínska 12
919 25 Hrnčiarovce nad Parnou
g.strbik@gmail.com
+421 908 168 147

VYPRACOVAL / DRAWN BY: Gabriel Štrbík
KONTROLOVAL / CHECKER: Gabriel Štrbík
ZODP. PROJEKTANT / RESPONSIBLE: Gabriel Štrbík
SCHVÁLIL / APPROVER: Gabriel Štrbík

NÁZOV ZÁKAZKY / PROJECT NAME

OBNOVA A MODERNIZÁCIA OBJEKTU CENTRA UNIVERZITNÉHO ŠPORTU PRI SPU V NITRE

Kat. územie: Nitra — Parc. číslo: 1885,1886

STUPEŇ PD / PROJECT STAGE: PROJEKT STAVBY
MIERKA / SCALE: 1:75
DÁTUM VYDANIA / DATE OF ISSUE: 12/23

NÁZOV OBJEKTU SO/IO / OBJECT NAME

NÁZOV PROFESNÉHO DIELU / PROFESSION PART: ELEKTROINŠTALÁCIA

NÁZOV DOKUMENTU / DOCUMENT NAME

ELEKTRICKÁ POŽIARNA SIGNALIZÁCIA

NÁZOV SÚBORU / FILE NAME: - _ JSP _ _E1.8_ _ _ _105 _

ČÍSLO PROJEKTU PROJECT NUMBER	STUPEŇ PD PROJECT STAGE	OBCHODNÝ SÚBOR BUSINESS PART	ČASŤ PART	SO / IO OBJECT NAME	PROFESNÝ DIEL PROF. PART	DILATÁCIA DILATATION	ČÍSLO DOKUMENTU DOCUMENT NUMBER	REVÍZIA REVISION
-	JSP		E1.8				105	

KÓPIA / COPY