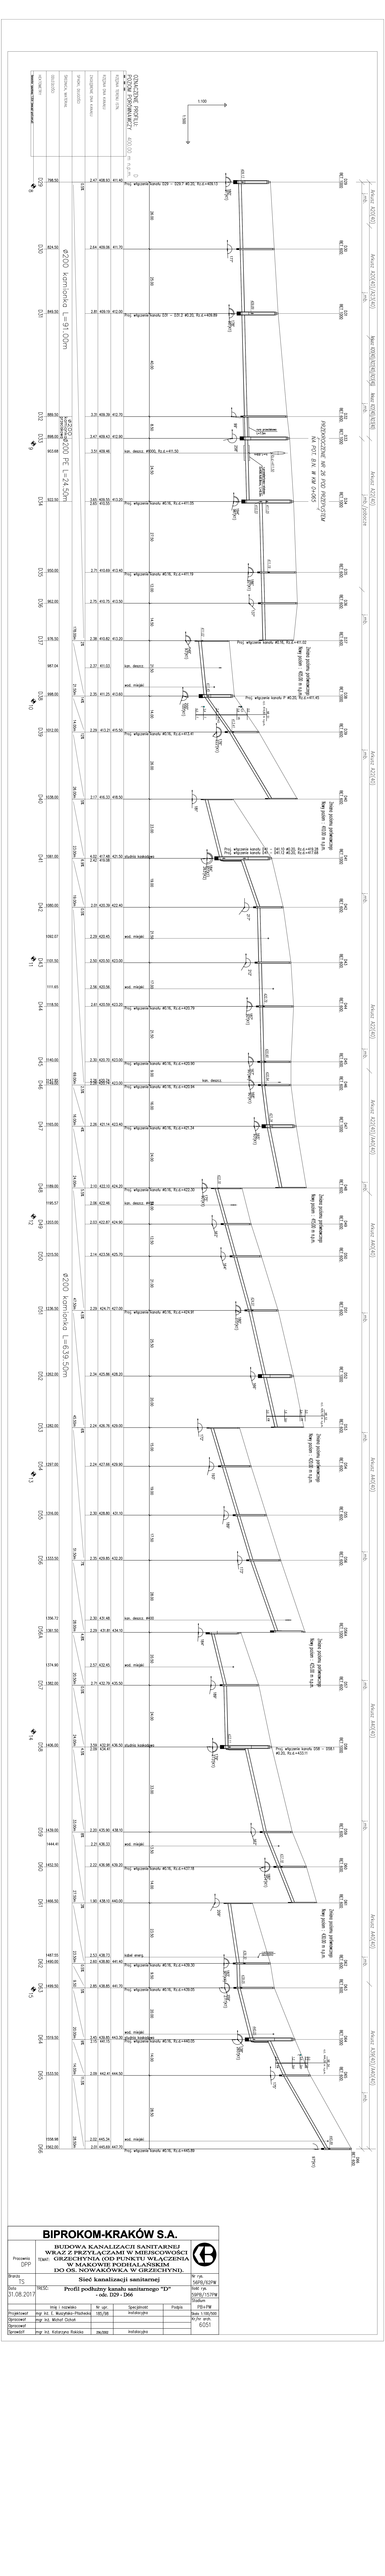
Profil podłużny kanału sanitarnego "D" odc. D29 - D66
Sieć kanalizacji sanitarnej
BIPROKOM-KRAKÓW S.A.
BUDOWA KANALIZACJI SANITARNEJ WRAZ Z PRZYŁĄCZAMI W MIEJSCOWOŚCI GRZECHYNIA (OD PUNKTU WŁĄCZENIA W MAKOWIE PODHALAŃSKIM DO OS. NOWAKÓWKA W GRZECHYNI).
Ø200 kamionka L=191.00m
Ø200 kamionka L=224.50m
Ø200 kamionka L=639.50m