



Rozdzielnica RG - fw2
HAGER FW424WT 4x24

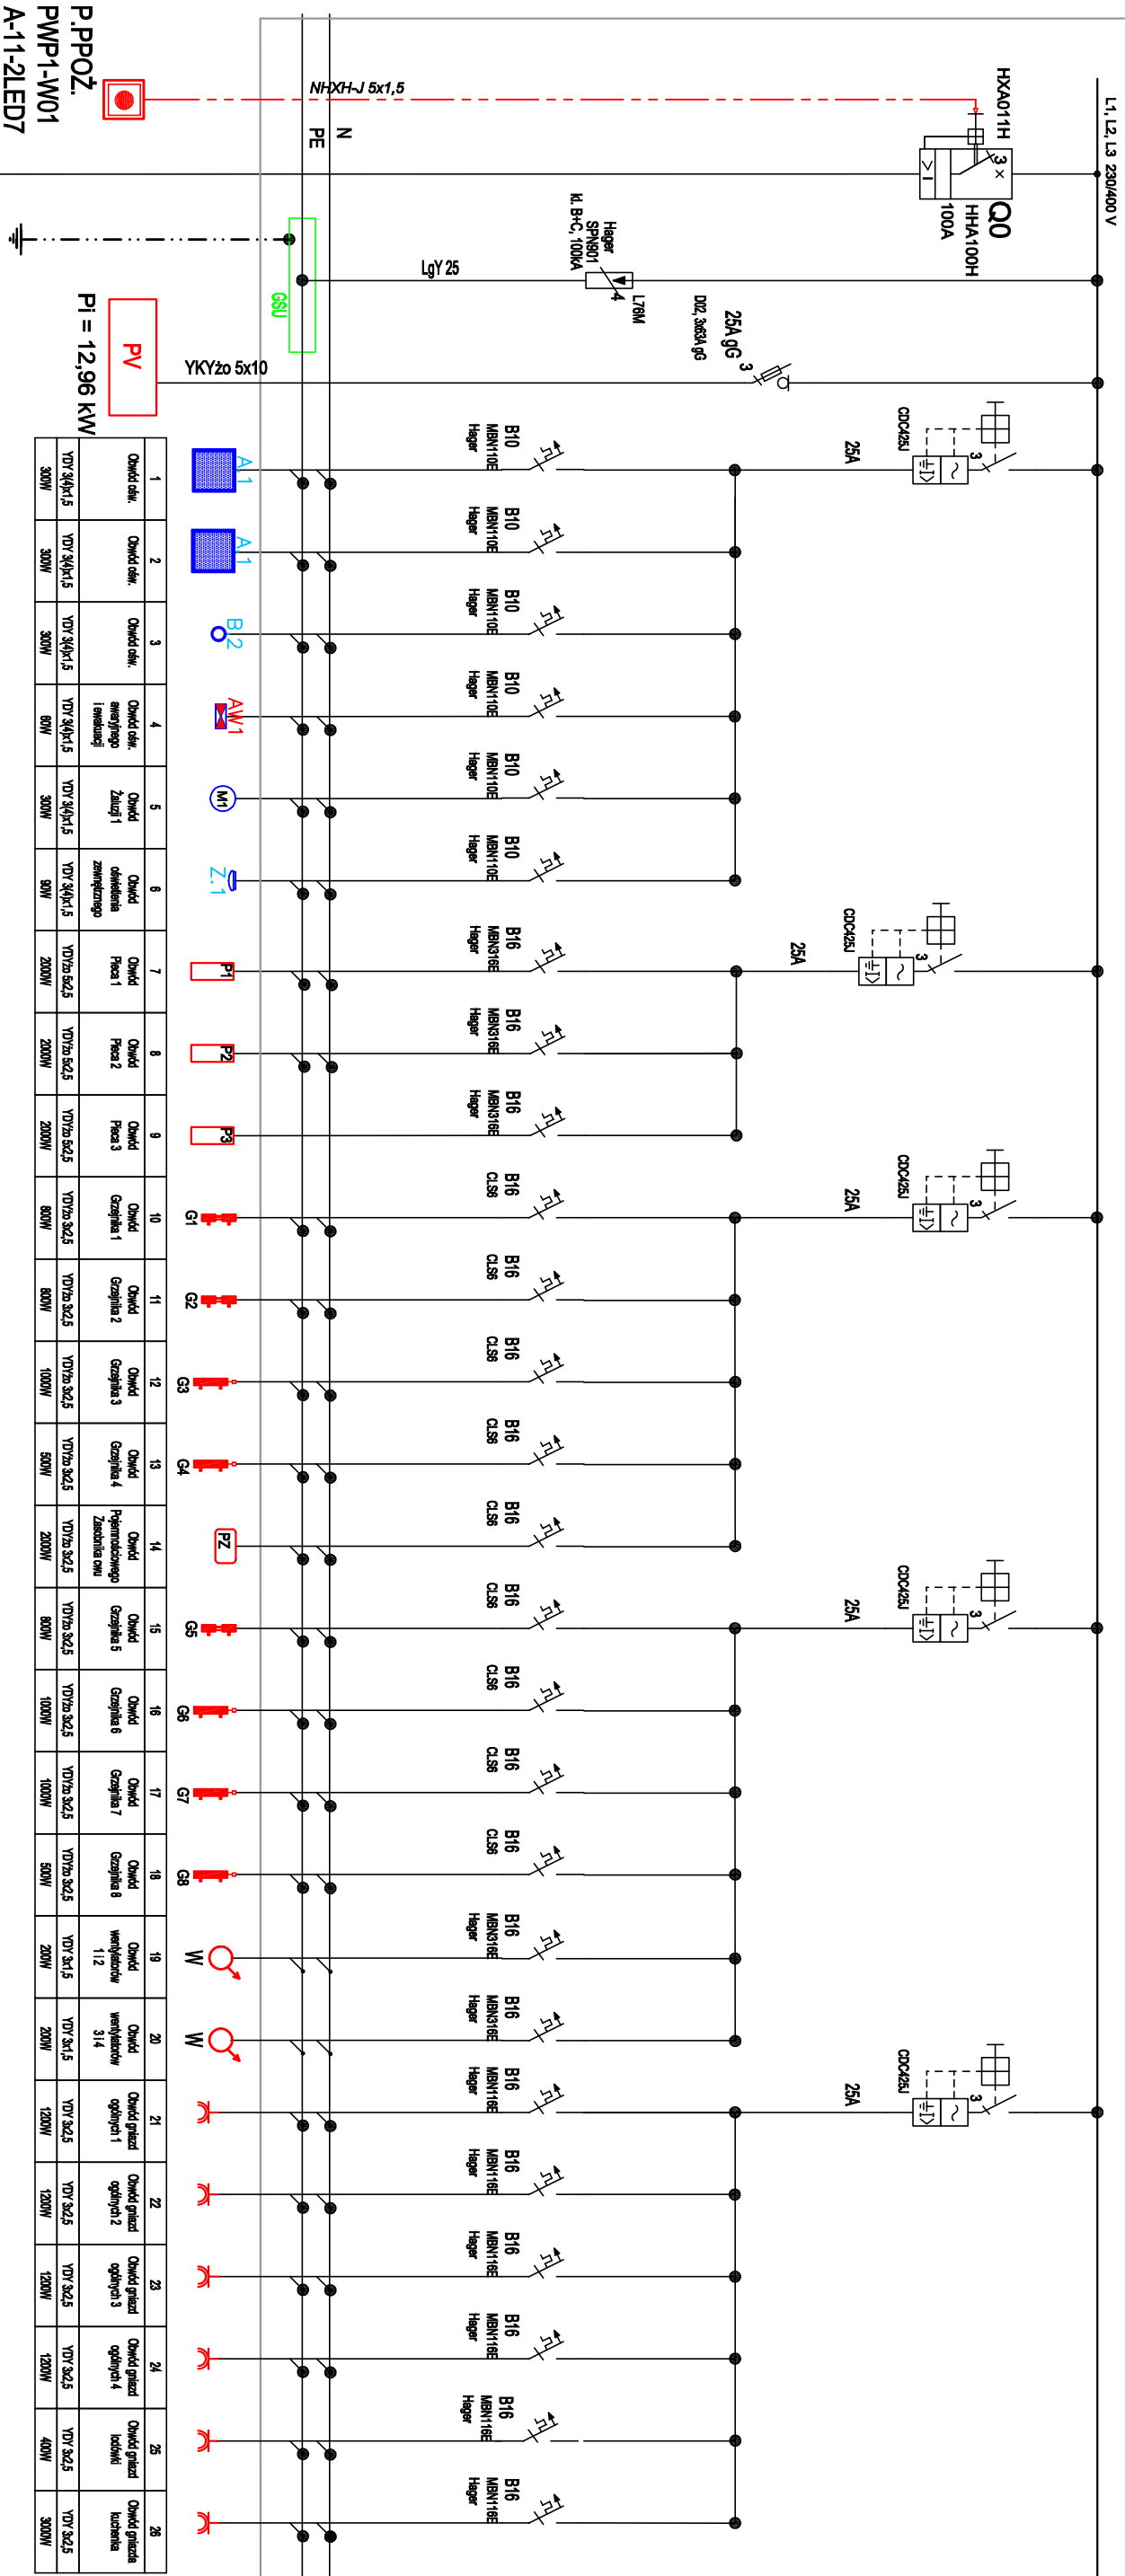

R<10Ω
łączyć do projektowanego
uzłomiu obokowego
Projekt TAURON Dystrybucja S.A.

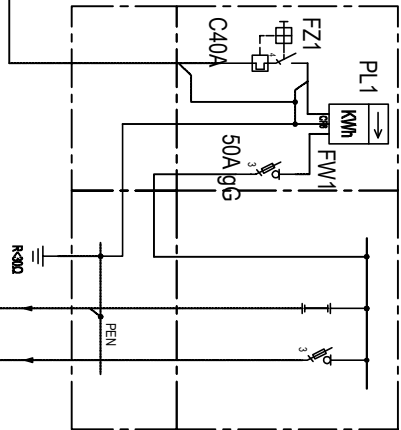

Ps = 26,95 kW
Ps = 21,0 kW
Is = 40 A
Układ TN-S

Ściega SN/nN
KOCHANOWICE 1 ZZ30034

Obwód nN ul. Wiejska
nr CZZ30034/3

INWESTOR:		ADRES BUDOWY:		KGA Krajowa Agencja GOSPODARSTWA ul. Świdzińska 6 46-200 Opatów NIP: 897-005-18-02, REGON: 14142211
PAŃSTWOWE GOSPODARSTWO LEBNIE PAŃSTWOWE NADLEŚNICTWO HERBY, UL. LUBLINECKA 6 42-204 HERBY		ADRES UL. SŁONECZNA, 42-713 KOCHANOWICE, GMINA KOCHANOWICE NADLEŚNICTWO HERBY, UL. LUBLINECKA 6 42-204 HERBY		
DLA PAŃSTWOWEGO GOSPODARSTWA LEBNIE PAŃSTWOWYCH, NADLEŚNICTWO HERBY, WRAZ Z NIEZBĘDNIĄ INFRASTRUKTURĄ TECHNICZNĄ, [MIZ ENERGETYCZNA NIN, WIZ WODOCIEGOWA, WIZ KANALIZACJA SANITARNEJ, WIZ KANALIZACJA DESzczOWEJ]		NADLEŚNICTWO HERBY, UL. LUBLINECKA 6 42-204 HERBY		
PROJEKTANT:		PROJEKTANT:		
PROJEKTANT INSTALACJI ELEKTRYCZNEJ		PROJEKTANT INSTALACJI ELEKTRYCZNEJ		
mgr inż. JANUSZ KURDEJ		mgr inż. JANUSZ KURDEJ		
PROJEKTANT SPRZĄDZAJĄCY INST. ELEKTRYCZNE		PROJEKTANT SPRZĄDZAJĄCY INST. ELEKTRYCZNE		
mgr inż. LESZEK TARNOGRODZKI		mgr inż. LESZEK TARNOGRODZKI		
NR UPRAWNIENI OR. 01010/PWCE/07		NR UPRAWNIENI OR. 01010/PWCE/07		
STADIUM: PROJEKT TECHNICZNY ZMIAN		DATA: LUTY 2024R		
BRANŻA: ELEKTRYCZNA		SKALA:		
TYTUŁ RYSUNKU: SCHEMAT ZASILANIA I ROZDZIELNICY RG		NR RYSUNKU: Z-E-05		