


24 x PANEL PV JAM72S30 540/MR  
w dwóch grupach  
Moc układu PV - 12,96 kWp

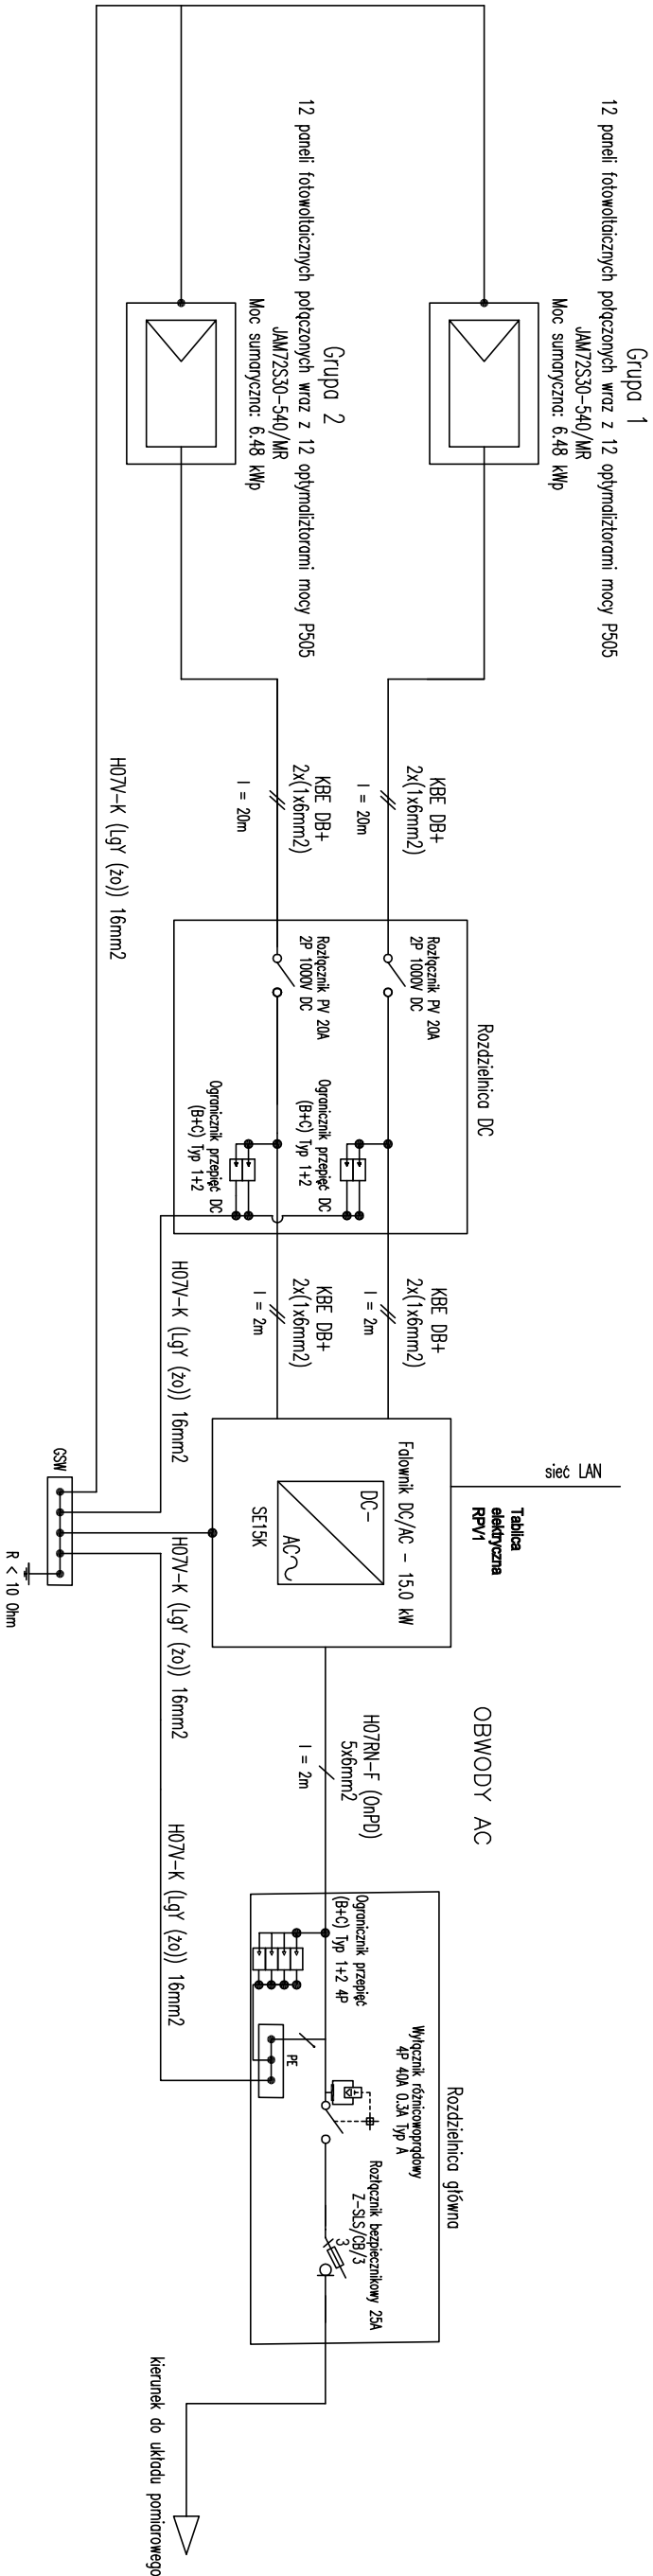

INWESTOR: PAŃSTWOWE GOSPODARSTWO LEŚNE I WYPASTWOWE NADLEŚNICTWO HERBY, UL. LUBIŃSKA 6, 42-284 HERBY		ADRES BUDOWY: ADRES UL. SŁONECZNA, 42-713 KOCHANOWICE, GMINA KOCHANOWICE NAZWA I NUMER JEDNOSTKI WIDOKOWEJ, 240705, 2 KOCHANOWICE NAZWA I NUMER OBRĘBU WIDOKOWEJ, 240705, 20004 KOCHANOWICE NUMER DZIAŁEK 637726, 63626, AR 1 IDENTYFIKATOR DZIAŁEK 240705, 20004AR, 163726 IDENTYFIKATOR DZIAŁEK 240705, 20004AR, 163626	
NAZWA I ADRES OBIEKTU BUDOWANEGO: PROJEKT ZMIAN BUDYNKU POTRÓJNEJ SAMOZIELNEJ KANCELARIJ DLA PAŃSTWOWEGO GOSPODARSTWA LEŚNEGO I LASÓW PAŃSTWOWYCH, NADLEŚNICTWO HERBY, WRAZ Z NIEZBĘDNIĄ INFRASTRUKTURĄ TECHNICZNĄ [WŁZ ENERGETYCZNA NIN, WŁZ WODOCIĄGOWA, WŁZ KANALIZACJI SANITARNEJ, WŁZ KANALIZACJI DESZCZOWEJ]			
PROJEKTANT: PROJEKTANT INSTALACJI ELEKTRYCZNE mgr inż. JANUSZ KURBEJ	UPRAWNIENIA: UPRAWNIENIA BUDOWAŃ DO PROJEKTOWANIA W SPECJALNOŚCI INSTALACJI ELEKTRYCZNYCH NR UPRAWNIENI OR.00390.POD.07		
PROJEKTANT SPRZĄDZAJĄCY INST. ELEKTRYCZNE mgr inż. LESZEK TARNOGRODZIŃSKI	UPRAWNIENIA BUDOWAŃ DO PROJEKTOWANIA W SPECJALNOŚCI INSTALACJI ELEKTRYCZNYCH NR UPRAWNIENI OR.00109.POD.07		
BRANŻA: ELEKTRYCZNA	STADIUM: PROJEKT TECHNICZNY ZMIAN	DATA: LUTY 2024R	SKALA:
TYTUŁ RYSUNKU:		NR RYSUNKU: Z-E-07	

SCHEMAT INSTALACJI FOTOWOLTAIICZNEJ

Z-E-07

**KGA**

KOŁA AGROTECHNIKI I USŁUGI GOSPODARSTWA  
ul. Świdawska 6 46-200 Opatów  
NIP: 897-005-18-00, REGON: 181642611