LEGENDA

ELEMENTY ISTNIEJĄCE

- eNN — sieć energetyczna
- w — sieć wodociągowa
- g — sieć gazowa
- ks — kanalizacja sanitarna
- t — sieć teletechniczna
- zakres aktualizacji
- granice działek
- granice MPZP

ELEMENTY ROZBIERANE

- Betonowy przepust

ELEMENTY BUDOWANE

- Betonowe przepusty pod jezdnią
- Umocnienie dna i skarpy narzutem kamiennym
- Umocnienie skarpy gabionowe
- Barieroporęcz
- Barieriera energochłonna
- Balustrada

DRZEWA/KRZEWY DO WYCIĘCIA

- 93 Drzewa do wycinki

ELEMENTY NIEOBJĘTE WNIOSKIEM O POZWOLENIE NA BUDOWĘ

ELEMENTY OBJĘTE WNIOSKIEM O ZGŁOSZENIE ROBÓT BUDOWLANYCH Z DNIA 03.11.2020R.

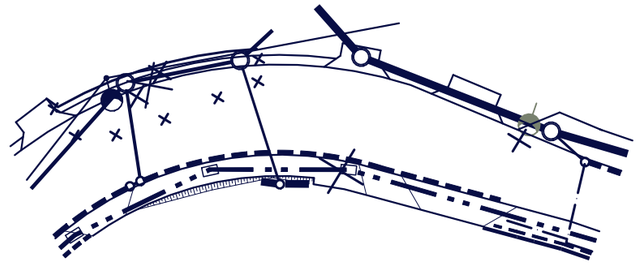

PRACOWNIA INŻYNIERSKA S1 MARCIN HAJOST
43-300 Bielsko - Biała, ul. Barlickiego 15/6
NIP 549-164-37-72 | pracownias1@onet.pl | tel. 500 107 085 | tel/fax: (33) 499 97 55

temat projektu:	Rozbiórka i budowa przepustu w ramach zadania inwestycyjnego pn.: "Przebudowa ul. Inwałdzkiej w Zagórniku (wraz z chodnikiem)"	
inwestor:	Gmina Andrychów Rynek 15 34-120 Andrychów	
adres inwestycji:	ul. Inwałdzka w Zagórniku *jednostka ewid.: 121801_5 Andrychów-obszar wiejski, obręb: 0007 Zagórnik, działki o nr ewid.: 2263/7, 749/2, 741/2, 2181/13, 750/2, 2263/6, 744/1, 744/4*	
stadium:	Inwentaryzacja zieleni	
projektował:	inż. Marcin Hajost nr upr. SLK/2005/PWOD/07	
sprawdził:	mgr inż. Dariusz Gęga nr upr. SLK/8946/PBD/19	
data: 11.2020	skala: 1:500	nr rys. **1.2**