
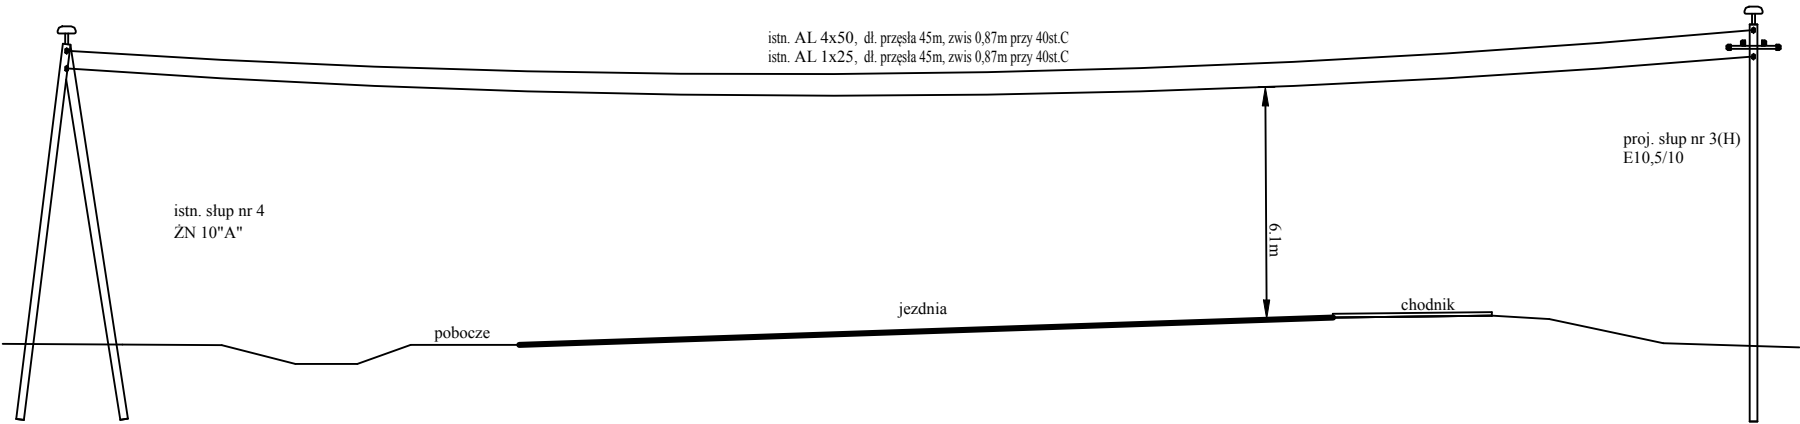
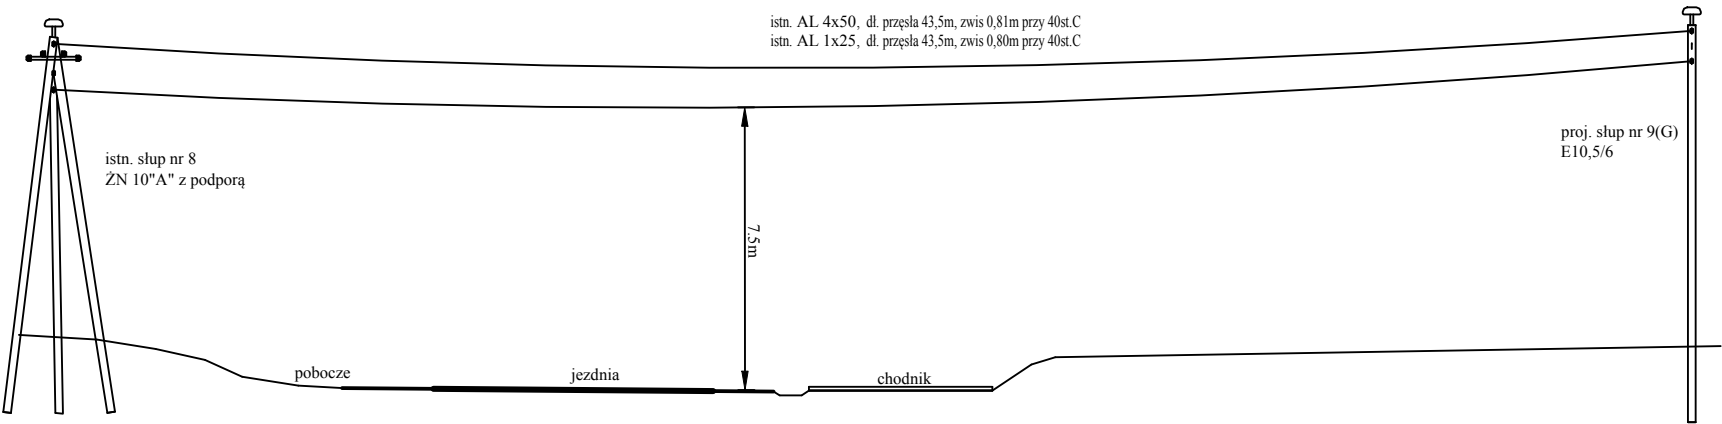


Profil skrzyżowania linii kablowej nN z jezdnią

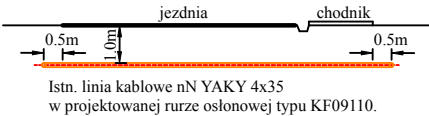

<div><div></div><div><div><div>PRACOWNIA INŻYNIERSKA S1 MARCIN HAJOST</div><div>43-300 Bielsko - Biała, ul. Barlickiego 15/6</div><div>NIP 549-164-37-72 pracownias1@onet.pl tel. 500 107 085 tel/fax: (33) 499 97 55</div></div></div></div>			
temat projektu:	Przebudowa od km 0+000,00 do km 0+992,70 oraz remont od km 0+992,70 do km 0+999,99 drogi gminnej ul. Inwałdzkiej w ramach zadania inwestycyjnego pn.: "Przebudowa ul. Inwałdzkiej w Zagórniku (wraz z chodnikiem)"		
inwestor:	Gmina Andrychów Rynek 15 34-120 Andrychów		
adres inwestycji:	ul. Inwałdzka w Zagórniku <small>jednostka ewid.: 121801_5 Andrychów-obszar wiejski, obręb: 0007 Zagórniki</small>		
tytuł rysunku:	Profile skrzyżowania sieci napowietrznej i kablowej z projektowaną drogą		
branża:	Elektroenergetyczna		
stadium:	Materiały do zgłoszenia robót budowlanych		
projektował:	mgr inż. Paweł Płonka nr upr. 86/98 BB		
sprawdził:	mgr inż. Piotr Zontek nr upr. 87/98 BB		
data:	10.2020	skala: schemat	nr rys. 3.2