



PRZEKRÓJ TYPOWY I-I
wymiary w [cm]
skala 1:50

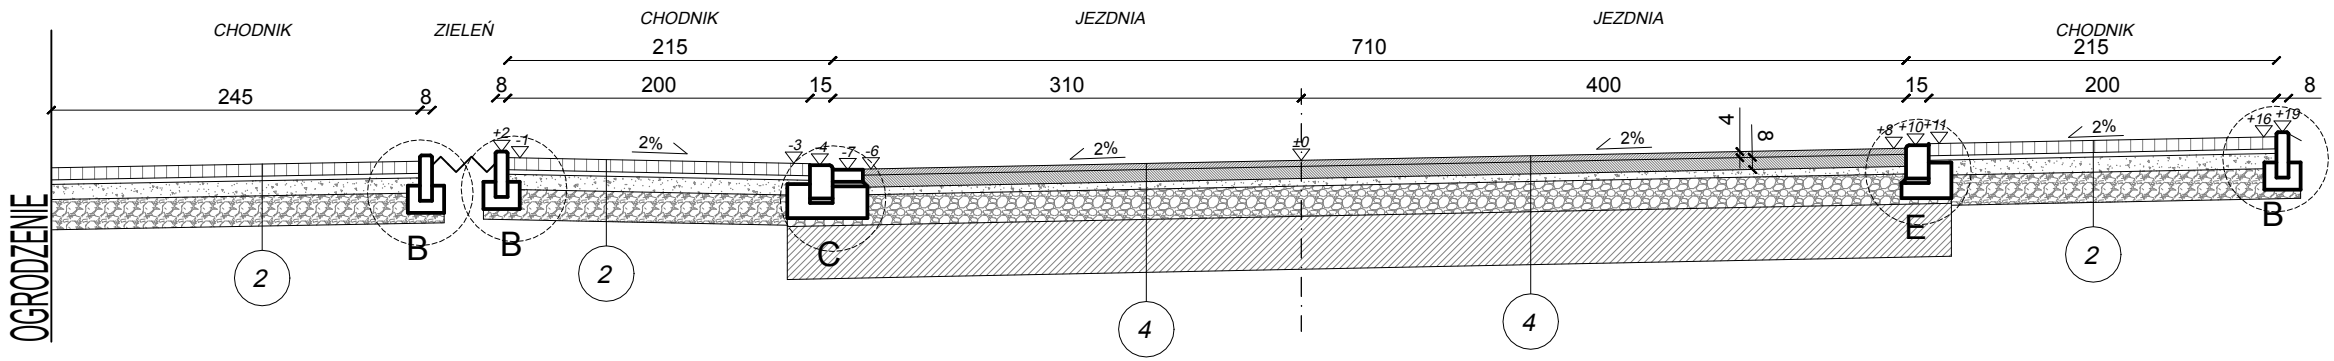

1	POBOCZE
--	skropienie emulsją asfaltową + grys
10cm	nawierzchnia z destruktu asfaltowego
--	skropienie emulsją asfaltową
15cm	podbudowa zasadnicza z kruszywa łamanego stabilizowanego mech. o uziarnieniu ciągłym 0/63
25cm	ŁĄCZNIE

2	CHODNIK
8cm	w-wa ścieralna bet. kostka brukowa typ prostokąt kolor szary
3cm	zaprawa cementowa
5cm	podbudowa zasadnicza z kruszywa łamanego stabilizowanego mech. o uziarnieniu ciągłym 0/31,5
25cm	podbudowa pomocnicza z kruszywa łamanego stabilizowanego mech. o uziarnieniu ciągłym 0/63
41cm	ŁĄCZNIE


PRZEKRÓJ TYPOWY II-II
wymiary w [cm]
skala 1:50

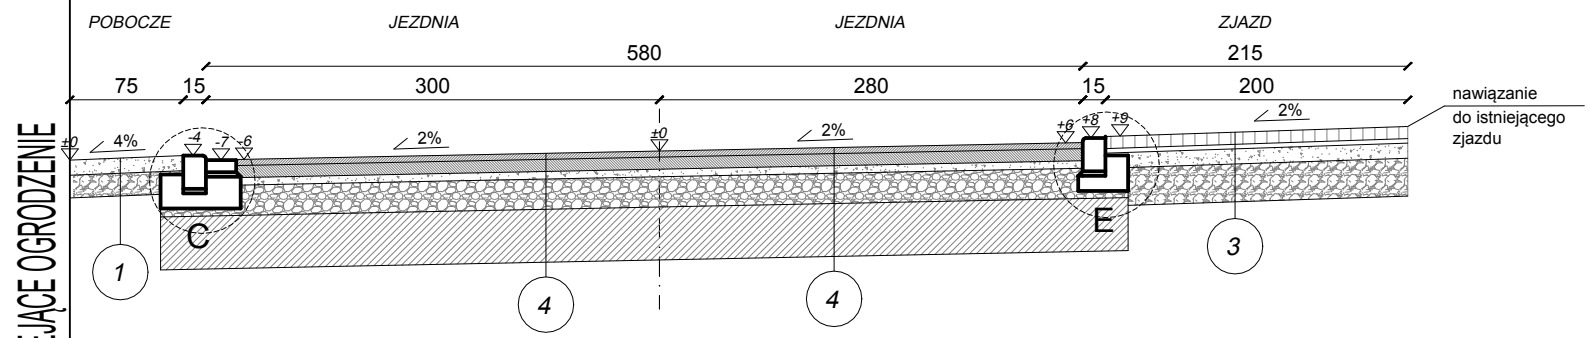


3	ZJAZD
8cm	w-wa ścieralna bet. kostka brukowa typ "podwójne T", kolor czerwony
3cm	zaprawa cementowa
5cm	podbudowa zasadnicza z kruszywa łamanego stabilizowanego mech. o uziarnieniu ciągłym 0/31,5
35cm	podbudowa pomocnicza z kruszywa łamanego stabilizowanego mech. o uziarnieniu ciągłym 0/63
51cm	ŁĄCZNIE

4	JEZDNIA KM 0+000,00-0+992,70 KM 0+992,70-0+999,99
4cm	w-wa ścieralna z betonu asfaltowego 0/11
8cm	w-wa wiążąca z betonu asfaltowego 0/16
5cm	podbudowa zasadnicza z kruszywa łamanego stabilizowanego mech. o uziarnieniu ciągłym 0/31,5
20cm	podbudowa pomocnicza z kruszywa łamanego stabilizowanego mech. o uziarnieniu ciągłym 0/63
35cm	w-wa mrozochronna z gruntu stabilizowanego cementem (5MPa)
72cm	ŁĄCZNIE


SZCZEGÓŁ "B"
wymiary w [cm]
skala 1:25

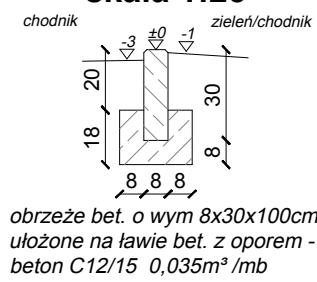

SZCZEGÓŁ "C"
wymiary w [cm]
skala 1:25

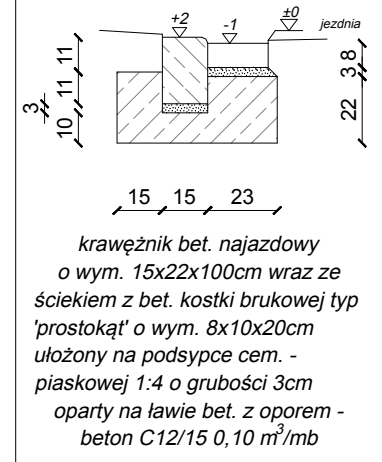

SZCZEGÓŁ "E"
wymiary w [cm]
skala 1:25

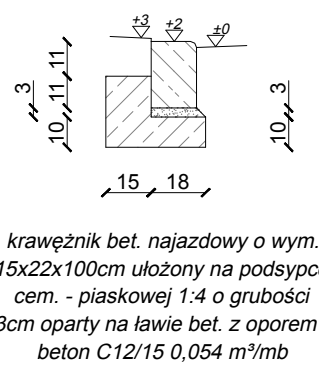

PRACOWNIA INŻYNIERSKA S1 MARCIN HAJOST

43-300 Bielsko - Biała, ul. Barlickiego 15/6
NIP 549-164-37-72 | pracownias1@onet.pl | tel. 500 107 085 | tel/fax: (33) 499 97 55

temat projektu:	Przebudowa od km 0+000,00 do km 0+992,70 oraz remont od km 0+992,70 do km 0+999,99 drogi gminnej ul. Inwałdzkiej w ramach zadania inwestycyjnego pn.: "Przebudowa ul. Inwałdzkiej w Zagórniku (wraz z chodnikiem)"		
inwestor:	Gmina Andrychów Rynek 15 34-120 Andrychów		
adres inwestycji:	ul. Inwałdzka w Zagórniku jednostka ewid.: 121801_5 Andrychów-obszar wiejski, obręb: 0007 Zagórnik		
tytuł rysunku:	Przekrój typowy I-I, II-II		
branża:	Drogowa		
stadium:	Materiały do zgłoszenia robót budowlanych		
projektował:	inż. Marcin Hajost nr upr. SLK/2005/PWOD/07		
data:	10.2020	skala:	1:50/25
		nr rys.	3.1