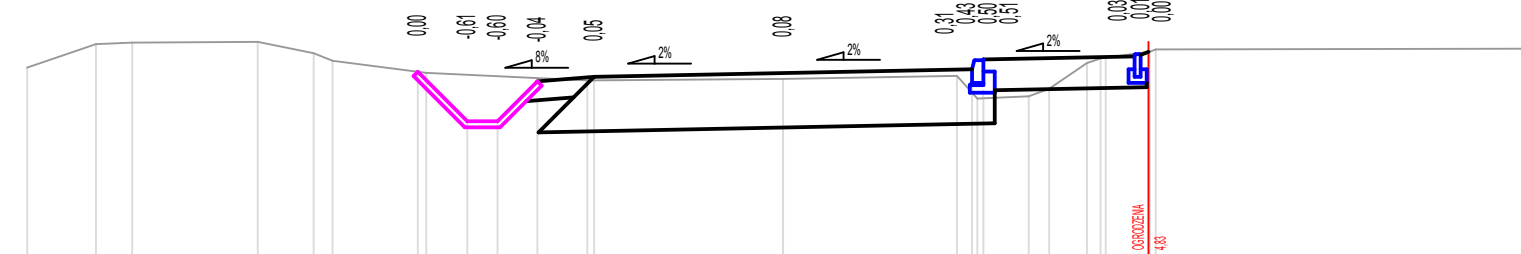


Nr PP = 26

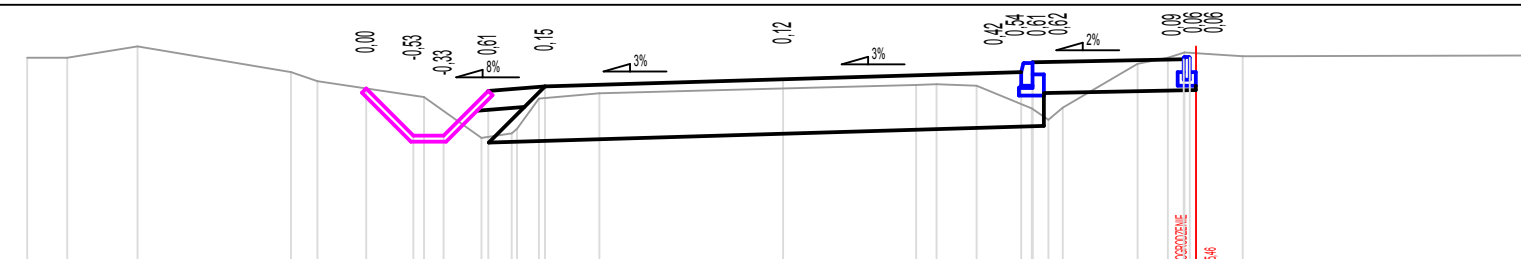


P.P. = 407,00

[illegible]

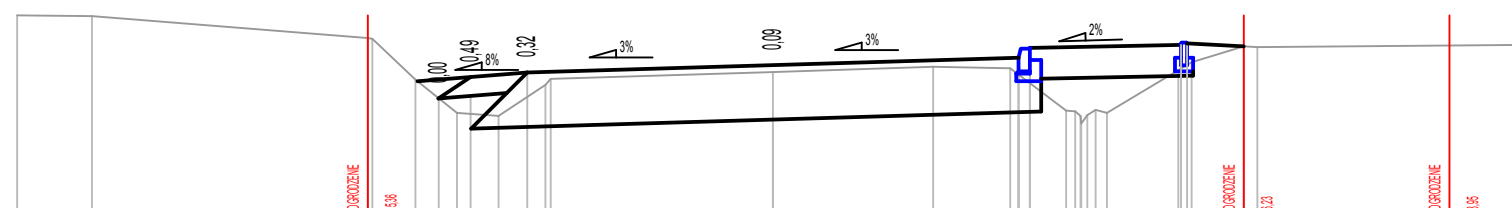
Nr PP = 27

P.P. = 408,00

[illegible]

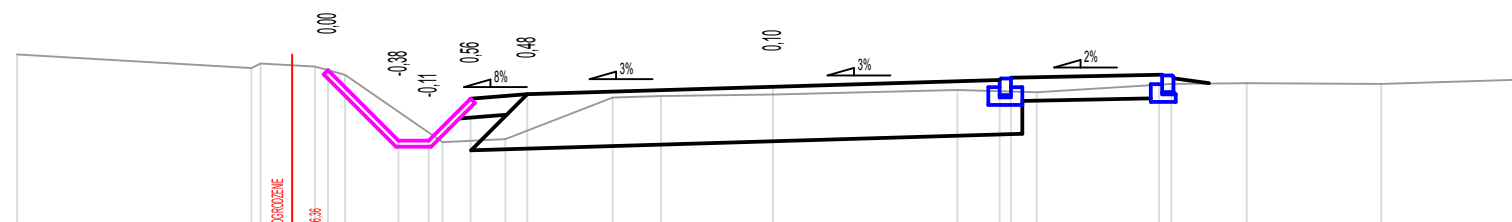
Nr PP = 28

P.P. = 409,00

[illegible]

Nr PP = 29

P.P. = 410,00

[illegible]

NIP 549-164-37-72 | pracownias1@onet.pl | tel. 500 107 085 | tel/fax: (33) 499 97 55

Przebudowa od km 0+000,00 do km 0+992,70 oraz remont  
od km 0+992,70 do km 0+999,99 drogi gminnej  
ul. Inwałdzkiej w ramach zadania inwestycyjnego pn.:  
"Przebudowa ul. Inwałdzkiej w Zagórniku  
(wraz z chodnikiem)"

Gmina Andrychów Rynek 15 34-120 Andrychów
---

ul. Inwałdzka w Zagórniku  
jednostka ewid.: 121801\_5 Andrychów-obszar wiejski, obreń: 0007 Zagórnik

Przekroje charakterystyczne 26-29

	Drogowa
--	---------

	Projekt wykonawczy
--	--------------------

inż. Marcin Hajost nr upr. SLK/2005/PWOD/07
--

nr rys.	4.8
---------	-----