


Pik = 0+200,00
Skala 1:100/100
Nr PP = 14

P.P. = 389,00

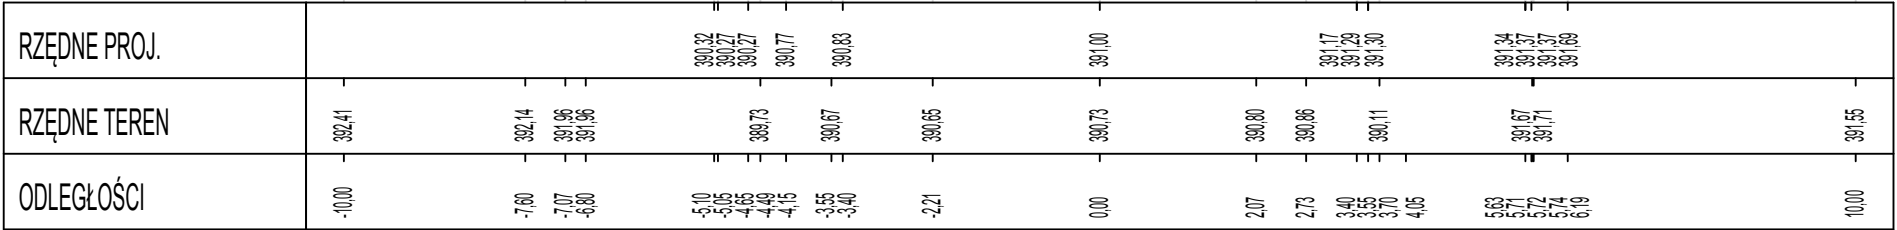

Pik = 0+215,00
Skala 1:100/100
Nr PP = 15

P.P. = 390,00




Pik = 0+225,00
Skala 1:100/100
Nr PP = 16

P.P. = 391,00



Pik = 0+250,00
Skala 1:100/100
Nr PP = 17

P.P. = 394,00

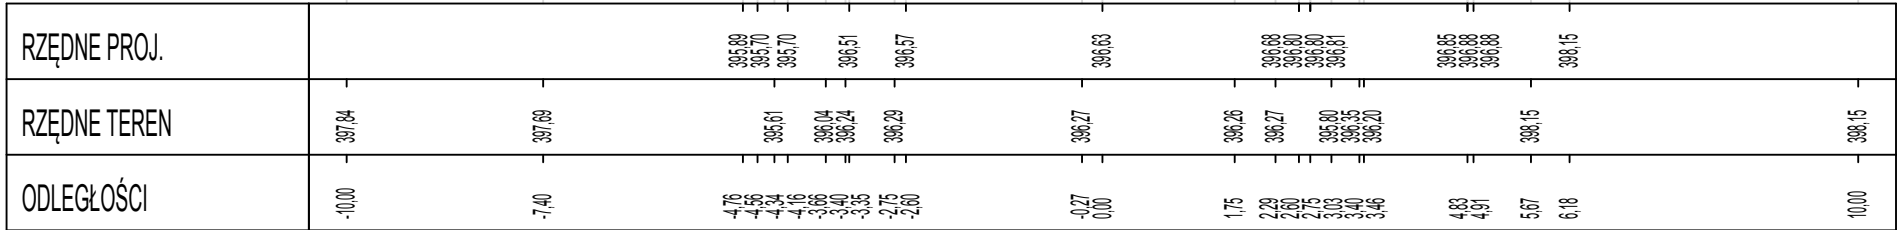

PRACOWNIA INŻYNIERSKA S1 MARCIN HAJOST

43-300 Bielsko - Biała, ul. Barlickiego 15/6
NIP 549-164-37-72 | pracownias1@onet.pl | tel. 500 107 085 | tel/fax: (33) 499 97 55

temat projektu:	Przebudowa od km 0+000,00 do km 0+992,70 oraz remont od km 0+992,70 do km 0+999,99 drogi gminnej ul. Inwałdzkiej w ramach zadania inwestycyjnego pn.: "Przebudowa ul. Inwałdzkiej w Zagórniku (wraz z chodnikiem)"		
inwestor:	Gmina Andrychów Rynek 15 34-120 Andrychów		
adres inwestycji:	ul. Inwałdzka w Zagórniku jednostka ewid.: 121801_5 Andrychów-obszar wiejski, obręb: 0007 Zagórnik		
tytuł rysunku:	Przekroje chrakterystyczne 14-17		
branża:	Drogowa		
stadium:	Projekt wykonawczy		
projektował:	inż. Marcin Hajost nr upr. SLK/2005/PWOD/07		
data:	10.2020	skala:	1:100
		nr rys.	4.5