



Pik = 0+550,00
Skala 1:100/100
Nr PP = 30

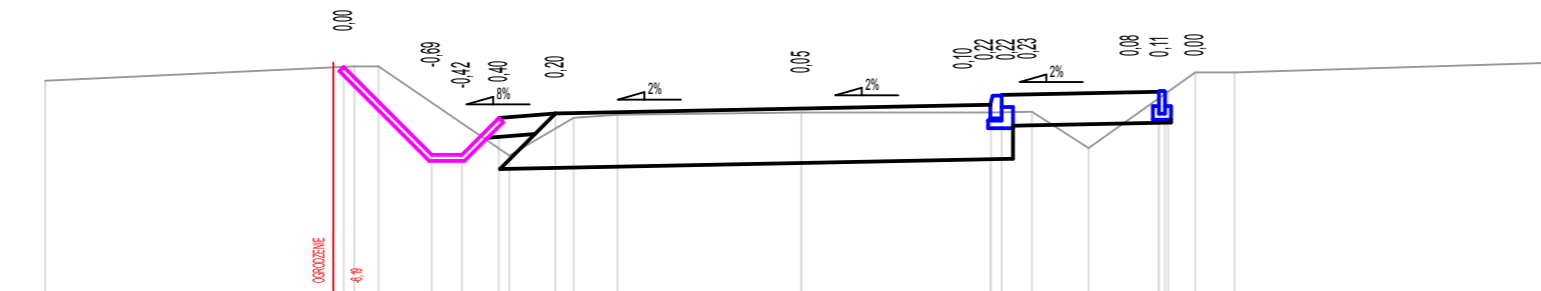

P.P. = 411,00

[illegible]


Pik = 0+575,00
Skala 1:100/100
Nr PP = 31

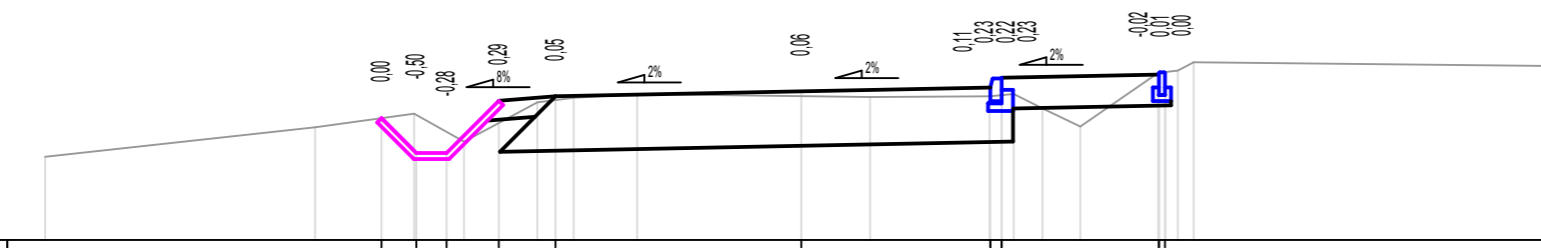

P.P. = 413,00

[illegible]


Pik = 0+600,00
Skala 1:100/100
Nr PP = 32

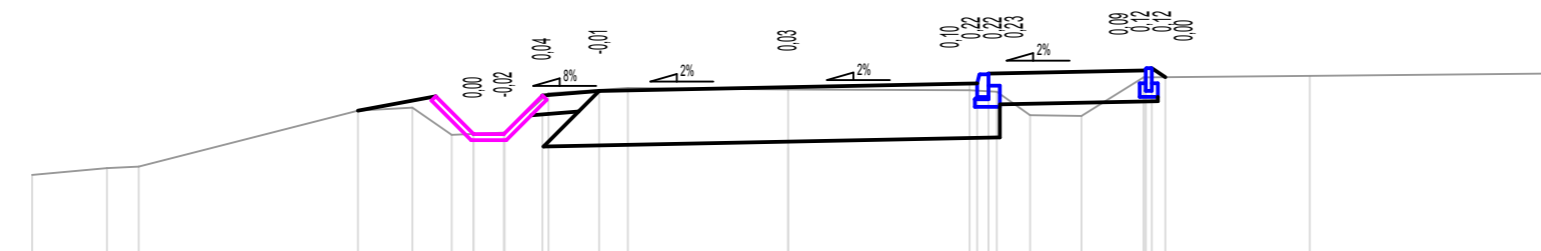

P.P. = 414,00

[illegible]

Pik = 0+625,00
Skala 1:100/100
Nr PP = 33

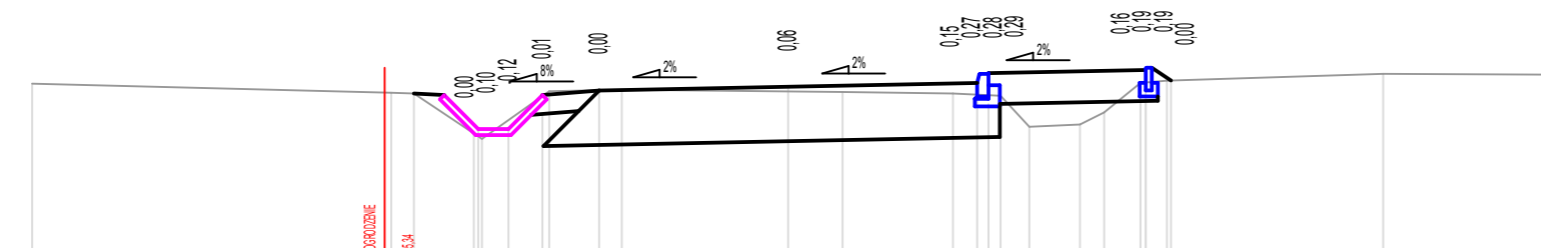

P.P. = 415,00

[illegible]

PRACOWNIA INŻYNIERSKA S1 MARCIN HAJOST

43-300 Bielsko - Biała, ul. Barlickiego 15/6

NIP 549-164-37-72 | pracownias1@onet.pl | tel. 500 107 085 | tel/fax: (33) 499 97 55

temat
projektu:

Przebudowa od km 0+000,00 do km 0+992,70 oraz remont od km 0+992,70 do km 0+999,99 drogi gminnej ul. Inwałdzkiej w ramach zadania inwestycyjnego pn.: "Przebudowa ul. Inwałdzkiej w Zagórniku (wraz z chodnikiem)"

investor:

Gmina Andrychów
Rynek 15
34-120 Andrychów

adres
inwestycji

ul. Inwałdzka w Zagórniku
jednostka ewid.: 121801_5 Andrychów-obszar wiejski, obręb: 0007 Zagórnik

tytuł
rysunku:

Przekroje charakterystyczne 30-33

branza:

	Drogowa
--	---------

stadium:

Projekt wykonawczy

projektował:

inż. Marcin Hajost
nr upr. SLK/2005/PWOD/07

data:	10.2020
-------	---------

skala:	1:100
--------	-------

nr rys.	4.9
---------	-----