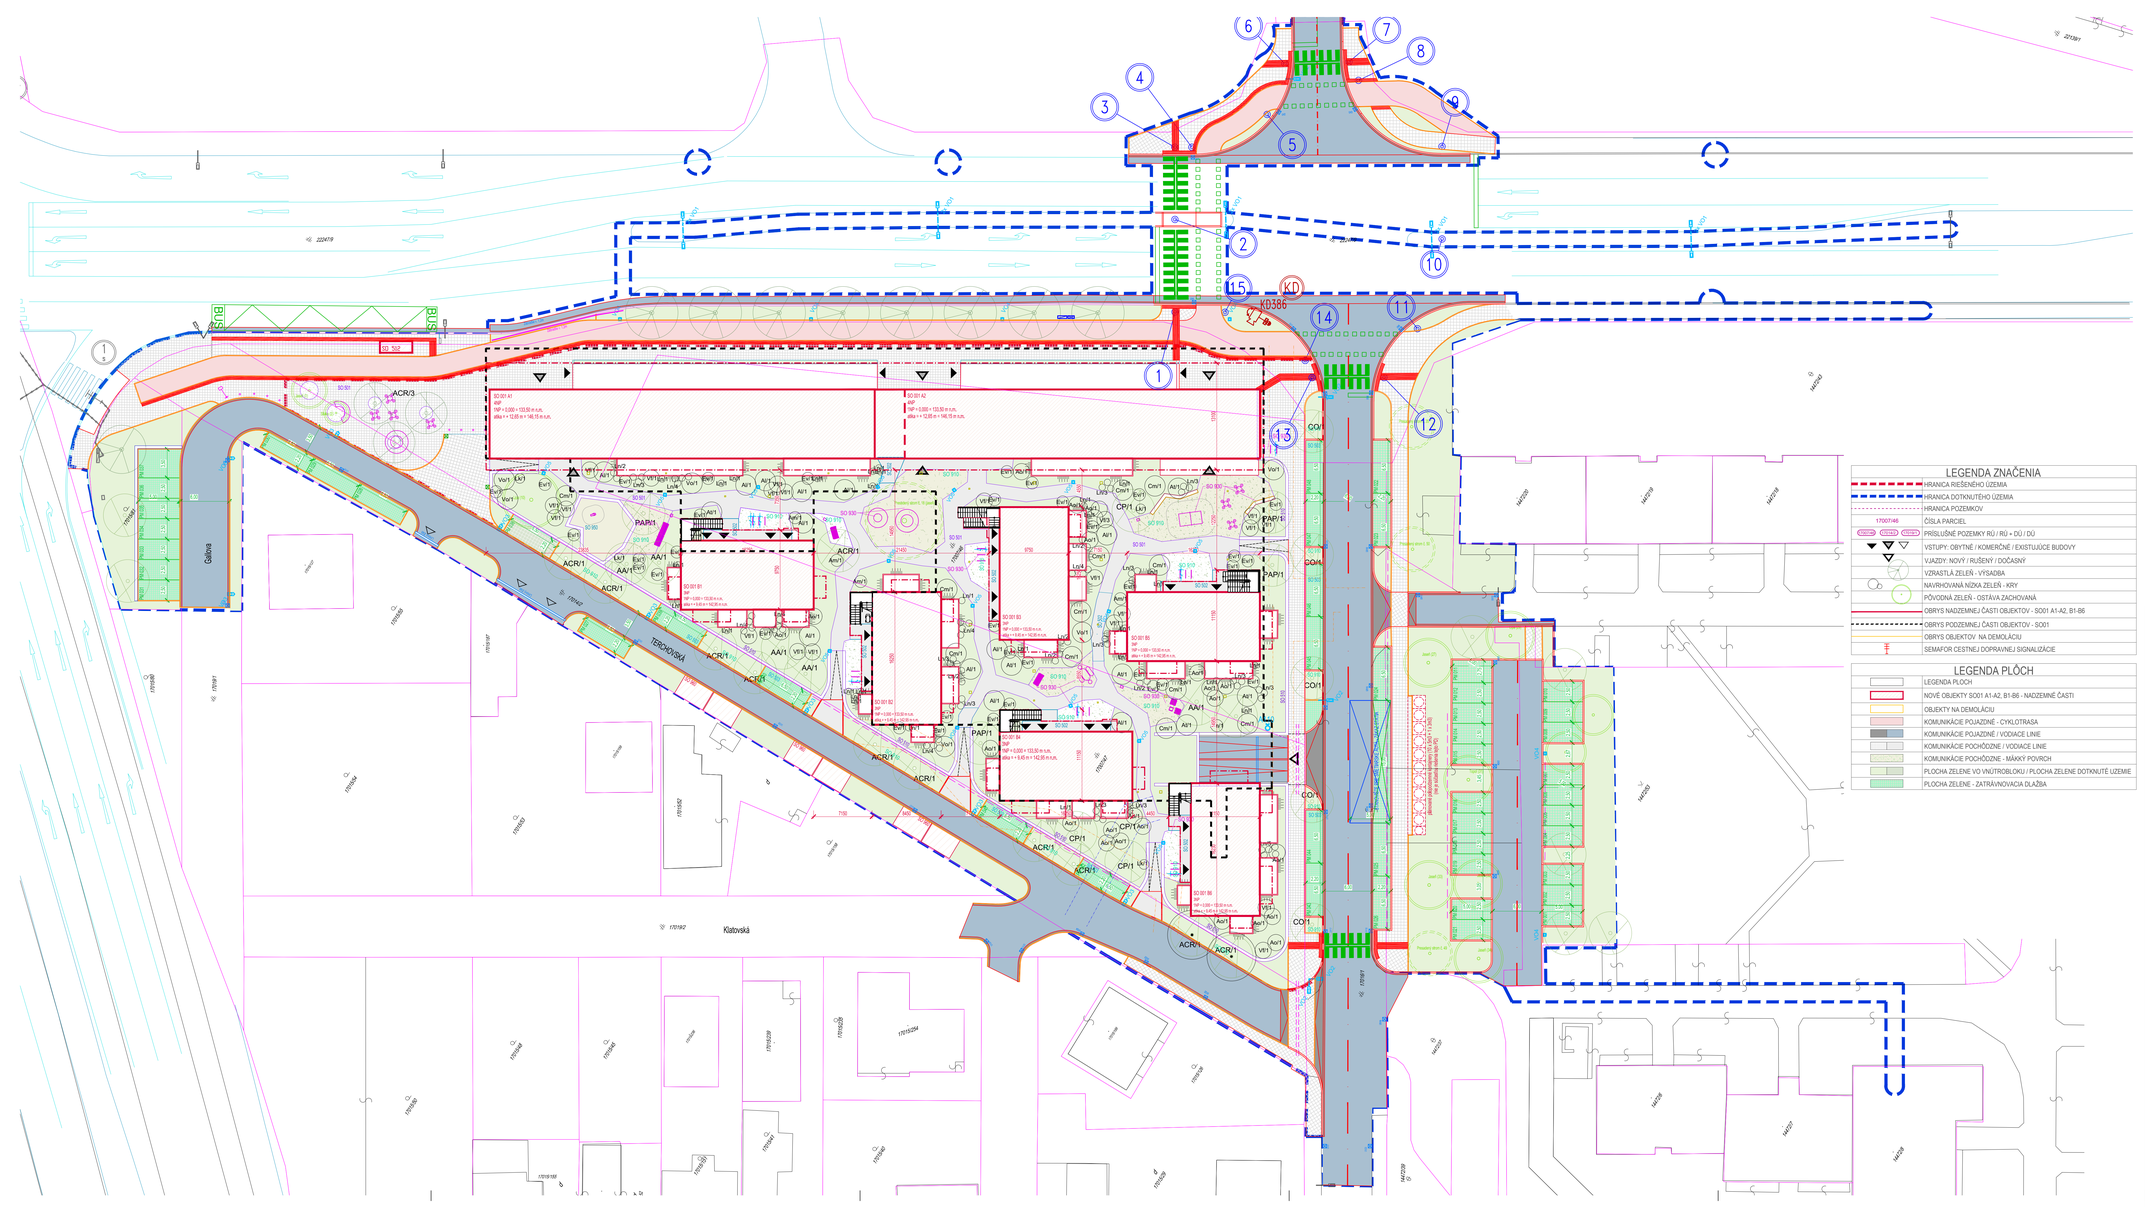

OBJEKTOVÁ SKLADBA

SO 001	BYTOVÝ DOM (BD)
SO 101	PRÍPRAVA ÚZEMIA (BD)
SO 102	PRÍPRAVA ÚZEMIA (DU)
SO 103	HRUBÉ TERÉNNE ÚPRAVY (BD)
SO 104	HRUBÉ TERÉNNE ÚPRAVY (DU)
SO 201	PREKLADKA ROZVODU VYSOKÉHO NAPÄTIA GALVANHO (DU)
SO 202	PREKLADKA ROZVODU VYSOKÉHO NAPÄTIA BANŠELOVA (DU)
SO 203	PREKLADKA ROZVODU NÍZKEHO NAPÄTIA BANŠELOVA (DU)
SO 204	PREKLADKA VEREJNÉHO OSVETLENIA GALVANHO (DU)
SO 205	PREKLADKA VEREJNÉHO OSVETLENIA BANŠELOVA (DU)
SO 207	ODSTRÁNENIE NEFUNKČNÉHO VEDENIA SLP ROZVODU (DU)
SO 208	REKONŠTRUKCIA VEREJNEJ KANALIZÁCIE BANŠELOVA (DU)
SO 301	PRÍPOJKA KANALIZÁCIE SPLAŠKOVEJ (BD)
SO 302	PRÍPOJKA VODOVODU (BD)
SO 304	PRÍPOJKA NÍZKEHO NAPÄTIA (BD)
SO 305	PRÍPOJKA SLABOPRÚDU (BD)
SO 306	VEREJNÉ OSVETLENIE (DU)
SO 307	PRÍPOJKA NN PRE VYBAVENIE ZASTÁVKY MHD (DU)
SO 308	PRÍPOJKA NN PRE NABÍJACIE STANICE PRE ELEKTROMOBILY (DU)
SO 401	KANALIZÁCIA SPLAŠKOVÁ (BD)
SO 402	AREÁLOVÁ KANALIZÁCIA DAŽĎOVÁ (BD)
SO 403	AREÁLOVÉ ROZVODY VODOVODU (BD)
SO 405	AREÁLOVÉ ROZVODY NÍZKEHO NAPÄTIA (BD)
SO 406	OSVETLENIE VNÚTROBLOKU (BD)
SO 407	VONKAJŠÍ ZÁVLAHOVÝ SYSTÉM BYTOVÝ DOM (BD)
SO 408	DAŽĎOVÁ KANALIZÁCIA POVRCHOVÝCH PARKOVACÍCH MIEST (DU)
SO 409	DAŽĎOVÁ KANALIZÁCIA BANŠELOVA (DU)
SO 410	DAŽĎOVÁ KANALIZÁCIA TERCHOVSKÁ, GALLOVA (DU)
SO 411	ROZŠÍRENIE VEREJNEJ KANALIZÁCIE TERCHOVSKÁ (DU)
SO 412	DAŽĎOVÁ KANALIZÁCIA GALVANHO (DU)
SO 501	KOMUNIKÁCIE BYTOVÝ DOM (BD)
SO 502	SPEVNENÉ PLOCHY BYTOVÝ DOM (BD)
SO 503	PARKOVACIE MIESTA BYTOVÝ DOM (BD)
SO 504	CHODNÍK GALLOVA - ROŽŇAVSKÁ (DU)
SO 505	CHODNÍK BANŠELOVA (JUŽNÁ STRANA) (DU)
SO 506	MIESTNA KOMUNIKÁCIA TERCHOVSKÁ (DU)
SO 507	MIESTNA KOMUNIKÁCIA BANŠELOVA (DU)
SO 508	PARKOVISKO BANŠELOVA (DU)
SO 509	CYKLOCHODNÍK (DU)
SO 510	OPORNÉ MÚRY BYTOVÝ DOM (BD)
SO 511	OPORNÉ MÚRY DOTKNUTÉ ÚZEMIE (DU)
SO 512	ZÁSTAVKA MHD (DU)
SO 513	ÚPRAVA ČASTI ULICE KRAJINÁ (DU)
SO 910	SADOVÉ ÚPRAVY BYTOVÝ DOM (BD)
SO 920	SADOVÉ ÚPRAVY DOTKNUTÉ ÚZEMIE (DU)
SO 930	DROBNÁ VONKAJŠIA ARCHITEKTÚRA A MOBILIÁR BYTOVÝ DOM (BD)
SO 940	DROBNÁ VONKAJŠIA ARCHITEKTÚRA A MOBILIÁR DOTKNUTÉ ÚZEMIE (DU)
SO 950	DETSKÉ IHRISKO BYTOVÝ DOM (BD)
SO 960	KONTAJNERY (DU)

LEGENDA ZNAČENIA

- HRANICA RIEŠENÉHO ÚZEMIA
- HRANICA DOTKNUTÉHO ÚZEMIA
- HRANICA POZEMKOV
- ČÍSLA PARCIEL
- PRÍSLUŠNÉ POZEMKY RÚ / RÚ + DÚ / DÚ
- VSTUPY: OBYTNÉ / KOMERČNÉ / EXISTUJÚCE BUDOVY
- VJAZDY: NOVÝ / RUŠENÝ / DOČASNÝ
- VZROSTLÁ ZELEŇ - VYSADBA
- NAVRHOVANÁ NÍZKA ZELEŇ - KRY
- PÔVODNÁ ZELEŇ - OSTÁVA ZACHOVANÁ
- OBRYS NADZEMNEJ ČASTI OBJEKTOV - SO01 A1-A2, B1-B6
- OBRYS PODZEMNEJ ČASTI OBJEKTOV - SO01
- OBRYS OBJEKTOV NA DEMOLÁCIU
- SEMAFÓR CESTNEJ DOPRAVNEJ SIGNALIZÁCIE

LEGENDA PLÔCH

- LEGENDA PLOCH
- NOVÉ OBJEKTY SO01 A1-A2, B1-B6 - NADZEMNÉ ČASTI
- OBJEKTY NA DEMOLÁCIU
- KOMUNIKÁCIE POJAZDNÉ - CYKLOTRASA
- KOMUNIKÁCIE POJAZDNÉ / VODIACE LINIE
- KOMUNIKÁCIE POCHÔDZNE / VODIACE LINIE
- KOMUNIKÁCIE POCHÔDZNE - MÄKKÝ POVRCH
- PLOCHA ZELENE VO VNÚTROBLOKU / PLOCHA ZELENE DOTKNUTÉ ÚZEMIE
- PLOCHA ZELENE - ZATRÁVNOVACIA DLAŽBA

AUTORIZACIE / AUTHORIZATION

SCHÉMA / SCHEME

±0,000 = 133,500m n.m.
SOUŘ. SYSTÉM S-JTSK / SRID SYSTEM S-JTSK,
VÝŠKOVÝ SYSTÉM Bpv / VERTICAL SYSTEM Bpv

GENERÁLNY PROJEKTANT BD / HEAD DESIGNER
TheBüro s.r.o.

GENERÁLNY PROJEKTANT DÚ / HEAD DESIGNER
OBERMEYER HELIKA a.s.

OBJEDNATEĽ / CLIENT
BRATISLAVA
Hlavné mesto Slovenskej republiky Bratislava
Primaciálne nám. 1,
814 99 Bratislava

PROJEKTANT / DESIGNER
OBERMEYER HELIKA s.r.o.
SLNIEČKOVÁ CESTA 3/B
BRATISLAVA 841 04
TEL.: +421 218 103 223
EMAIL: info@obermeyer.sk

VYPRACOVAL / DRAWN BY
ING. ZUZANA KUCHTOVÁ

KONTROLOVAL / CHECKER
ING. VLADIMÍR VALENT

ZODP. PROJEKTANT / RESPONSIBLE
ING. ING. ARCH. JAN VRŠKA
ING. VLADIMÍR VALENT

SCHVÁLIL / APPROVER

NÁZOV ZÁKAZKY / PROJECT NAME:
BYTOVÝ DOM TERCHOVSKÁ A DOTKNUTÉ ÚZEMIE

STUPEŇ PD / PROJECT STAGE	MIERKA / SCALE	DÁTUM VYDANIA / DATE OF ISSUE	POČET A4 / NUMBER OF A4
DOKUMENTÁCIA PRE STAVEBNÉ POVOLENIE	1 : 250	06.2023	12x A4

NÁZOV OBJEKTU SO00 / OBJECT NAME
000 - ...

NÁZOV PROFESNÉHO DIELU / PROFESSION PART
000 - ...

NÁZOV DOKUMENTU / DOCUMENT NAME

CELKOVÁ SITUÁCIA

NÁZOV SÚBORU / FILE NAME
2110109_ DSP _ _C _ 000 _ 000 _ _ 1004 _ 00

ČÍSLO PROJEKTU / PROJECT NUMBER	STUPEŇ PD / PROJECT STAGE	OBCHODNÝ SÚBOR / BUSINESS PART	ČASŤ / PART	SO / IO / OBJECT NAME	PROFESNÝ DIEL / PROF. PART	OBJEDNÁVKA / DELIVERY	ČÍSLO DOKUMENTU / DOCUMENT NUMBER	REVÍZIA / REVISION	KÓPIE / COPY
2110109_	DSP	_	_C	_ 000	_ 000	_	_ 1004	_ 00	