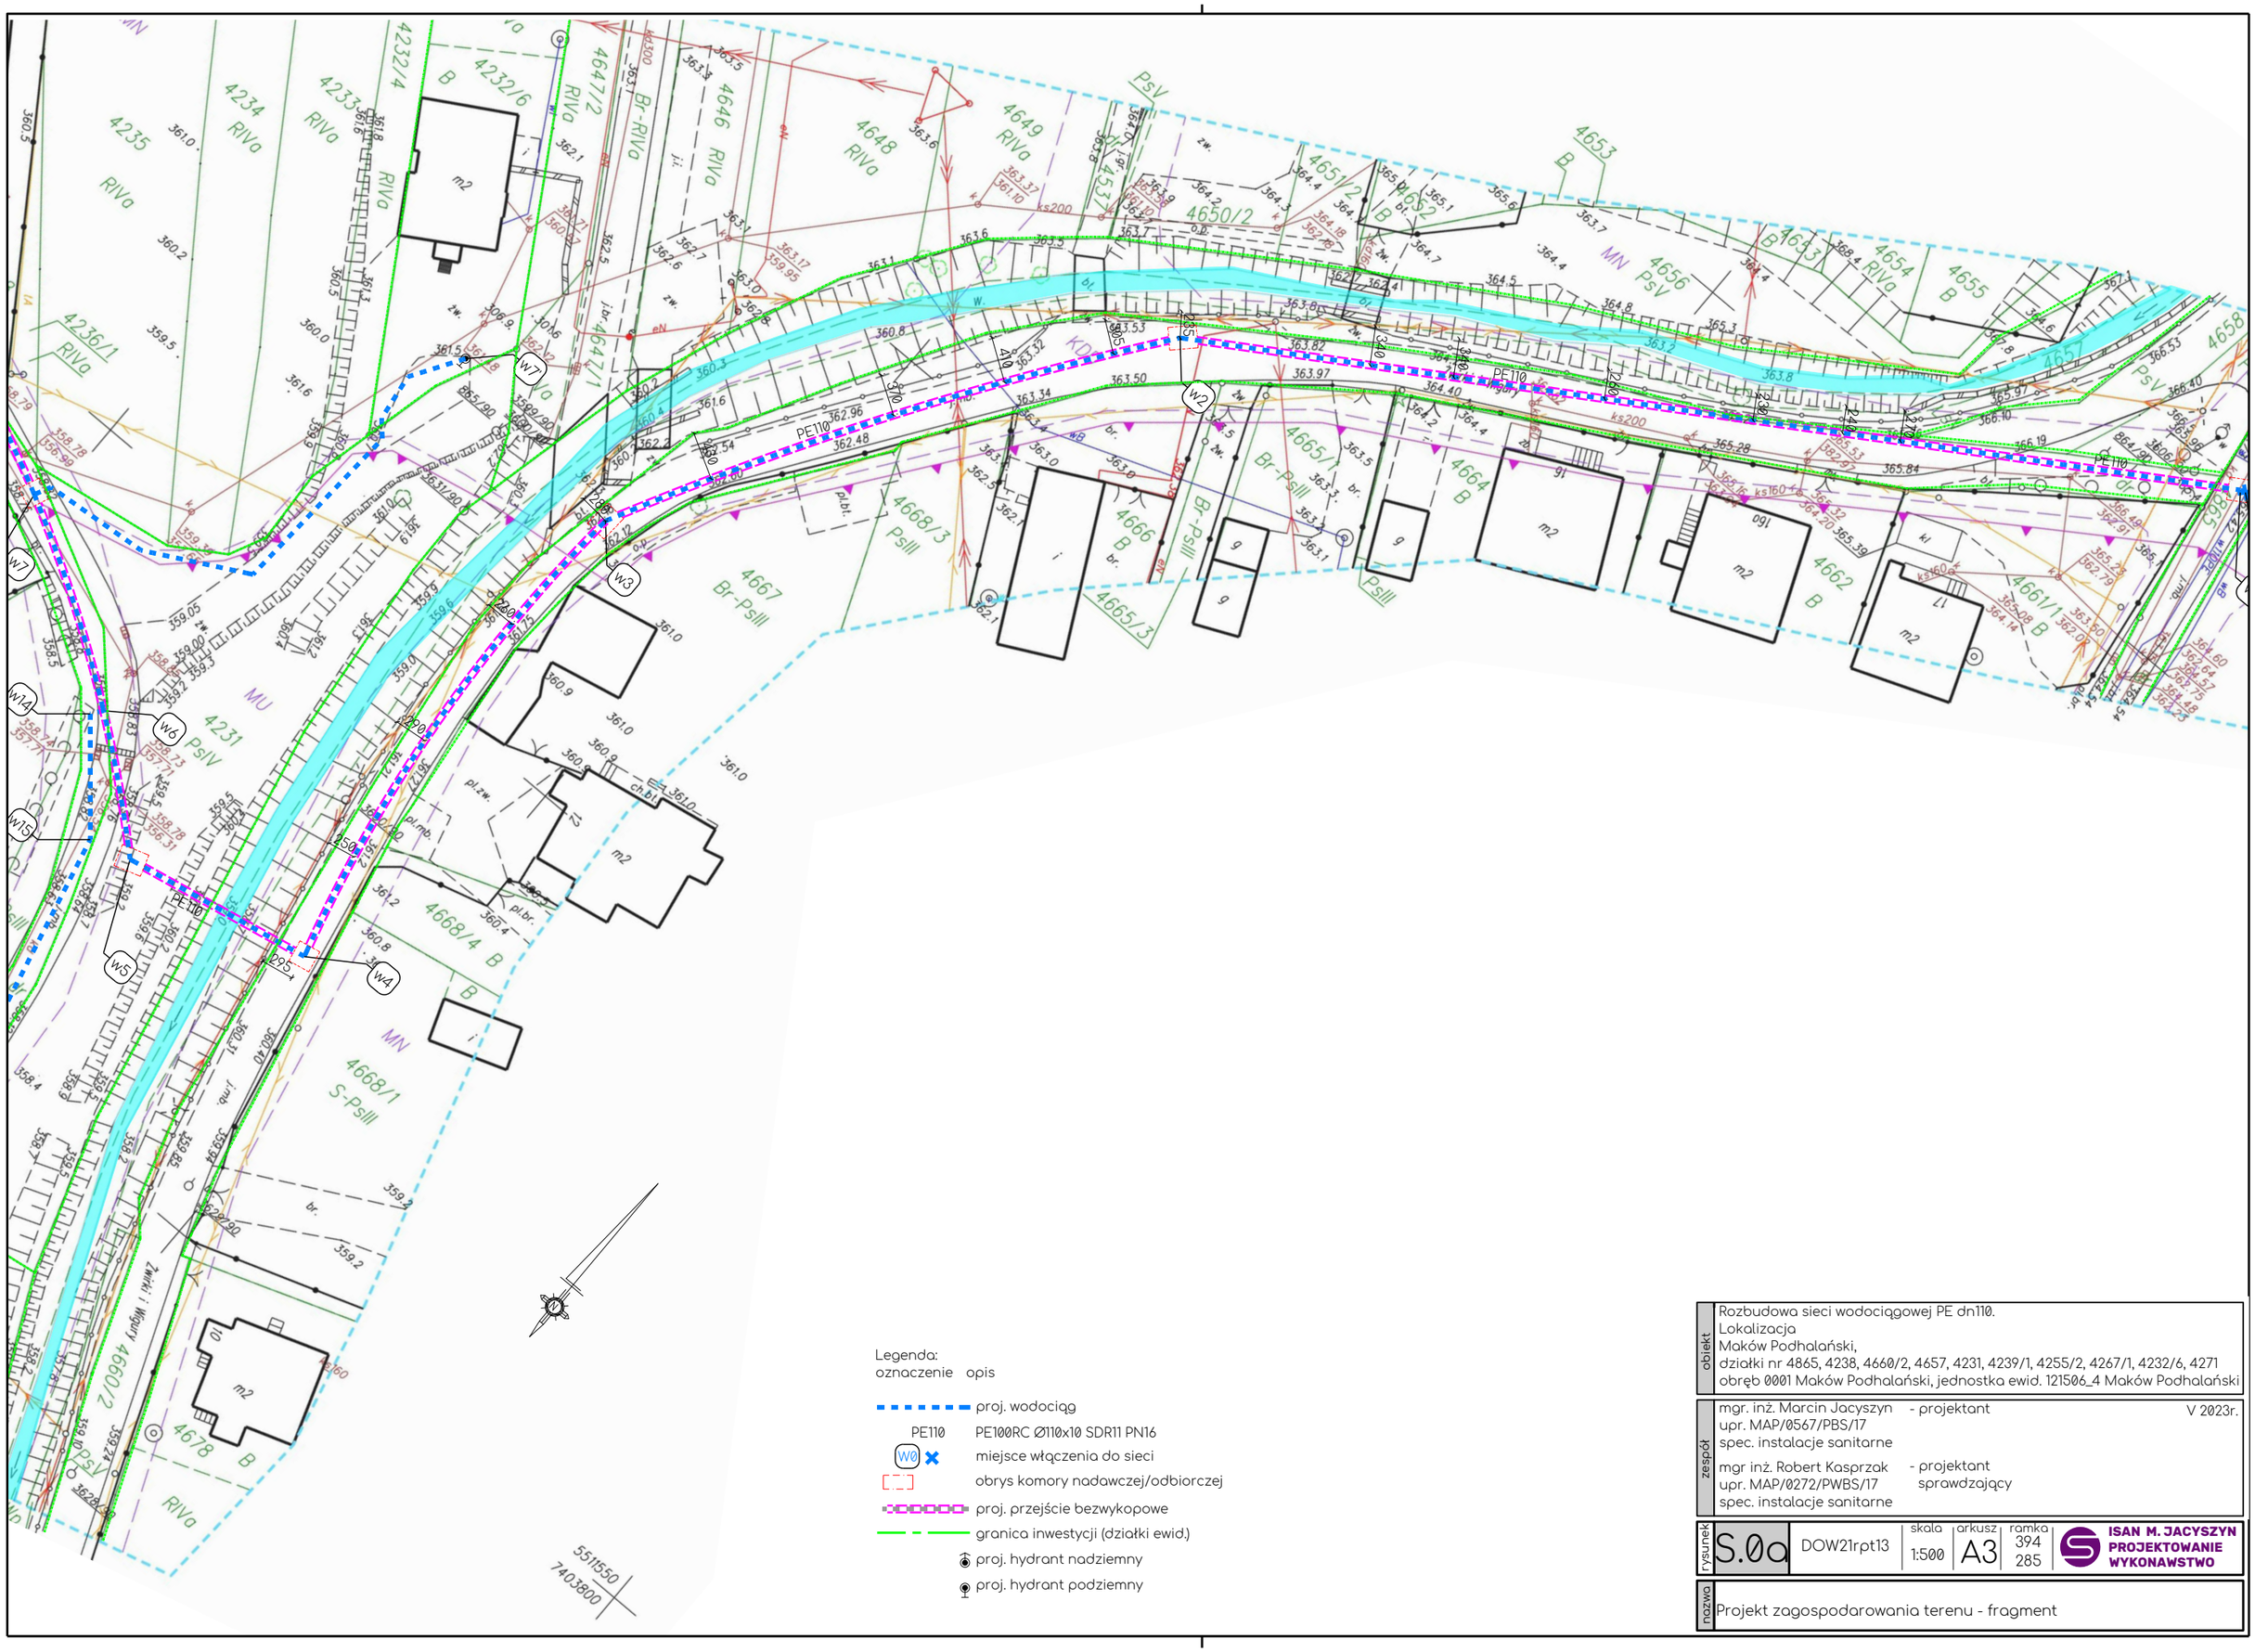

Legenda:

oznaczenie	opis
	proj. wodociąg
PE110	PE100RC Ø110x10 SDR11 PN16
W0	miejsce włączenia do sieci
	obrys komory nadawczej/odbiorczej
	proj. przejście bezwykopowe
	granica inwestycji (działki ewid.)
	proj. hydrant nadziemny
	proj. hydrant podziemny

5511550
7403800

obiekt

Rozbudowa sieci wodociągowej PE dn110.
Lokalizacja
Maków Podhalański,
działki nr 4865, 4238, 4660/2, 4657, 4231, 4239/1, 4255/2, 4267/1, 4232/6, 4271
obręb 0001 Maków Podhalański, jednostka ewid. 121506_4 Maków Podhalański

zespół

mgr. inż. Marcin Jacyszyn upr. MAP/0567/PBS/17 spec. instalacje sanitarne	- projektant	V 2023r.
mgr inż. Robert Kasprzak upr. MAP/0272/PWBS/17 spec. instalacje sanitarne	- projektant sprawdzający	

rysunek S.0a | DOW21rpt13 | skala 1:500 | arkusz A3 | ramka 394 285 | ISAN M. JACYSZYN PROJEKTOWANIE WYKONAWSTWO

nazwa

Projekt zagospodarowania terenu - fragment