



RZUT - UBEZPIECZENIE KORYTA ODBIORNIKA

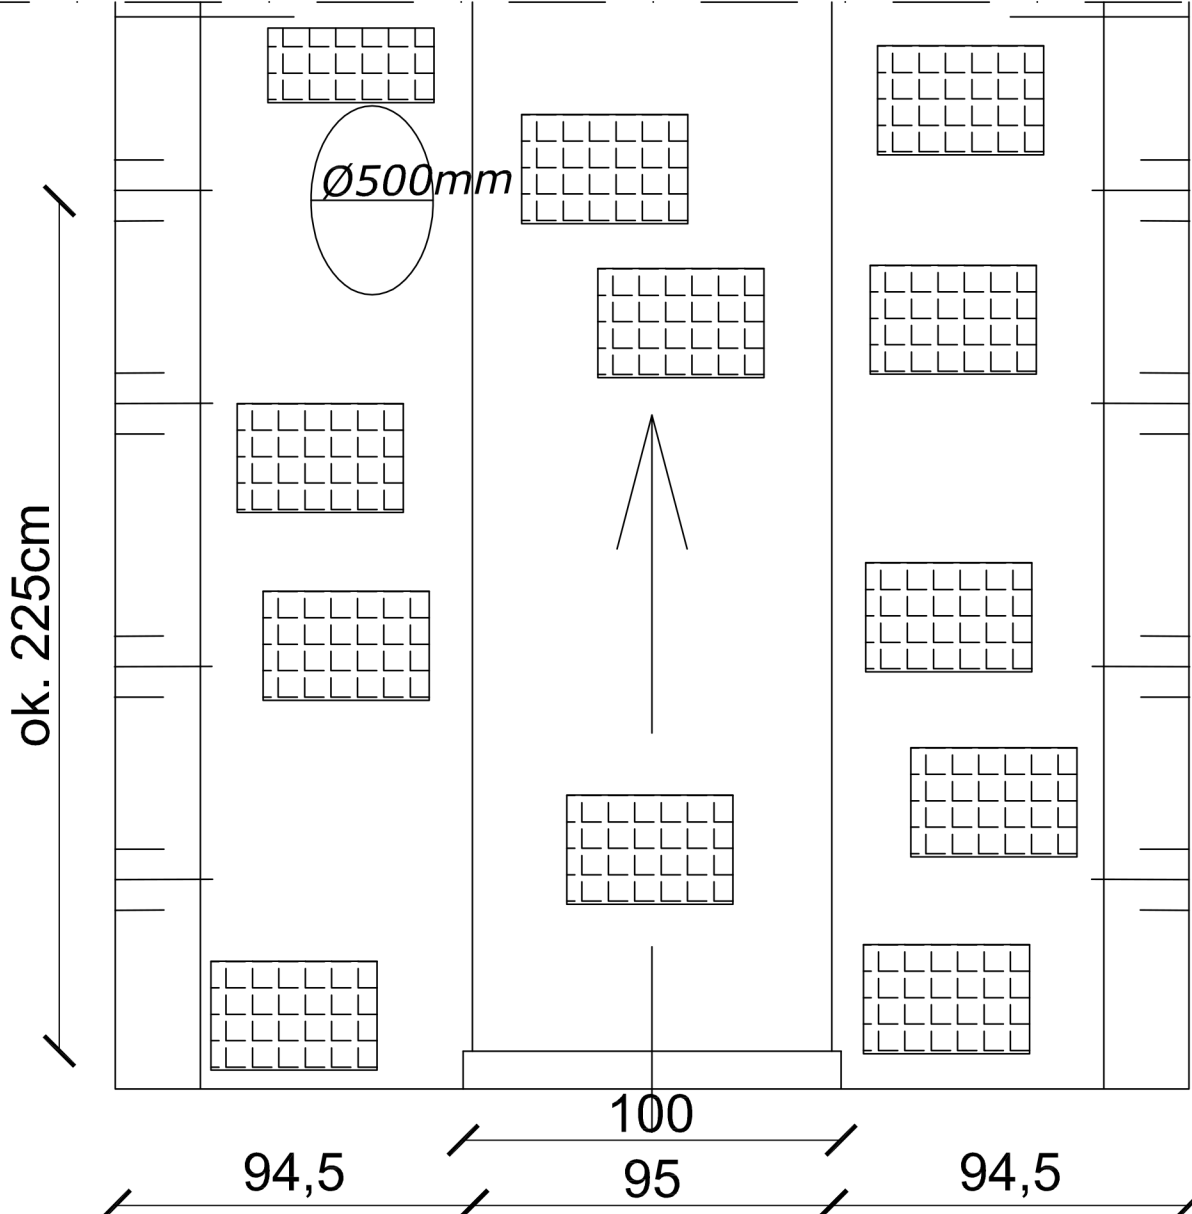

PRZEKRÓJ A-A



WIDOK
ISTN. PRZEPUST 1000mm

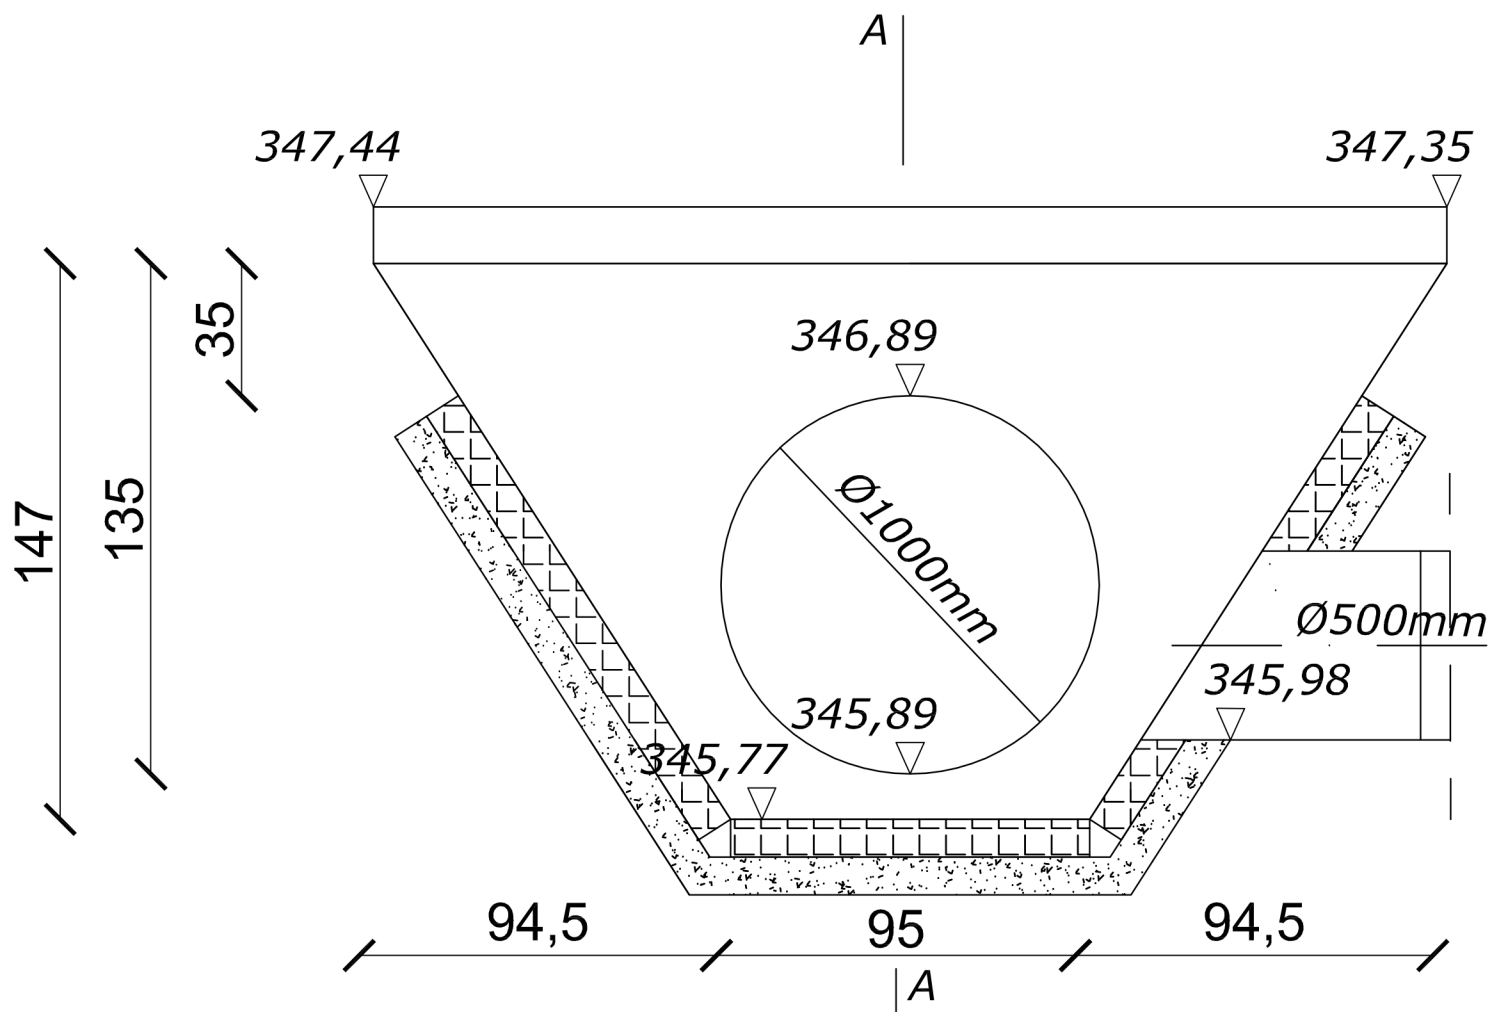

<div><div></div><div>PRACOWNIA INŻYNIERSKA S1 MARCIN HAJOST 43-300 Bielsko - Biała, ul. Barlickiego 15/6 NIP 549-164-37-72 pracownias1@onet.pl tel. 500 107 085 tel/fax: (33) 499 97 55</div></div>			
temat projektu:	Przebudowa drogi gminnej wewnętrznej (bocznej do ul. Żwirki i Wigury) od km 0+000,00 do km 0+526,45 w Targanicach i Andrychowie		
inwestor:	Gmina Andrychów ul. Rynek 15 34-120 Andrychów		
adres inwestycji:	boczna do ul. Żwirki i Wigury; Targanice i Andrychów jedm. ewid. 121801_5 Andrychów -obszar wiejski, obręb: 0006 Targanice jedm. ewid. 121801_4 Andrychów -miasto, obręb: 0001 Andrychów miasto		
stadium:	Projekt budowlano-wykonawczy		
branża:	Sanitarna		
tytuł rysunku:	Wylot brzegowy i przekroje przez koryto odbiornika		
projektował: (br. sanitarna)	mgr inż. Aleksander Poniatowski nr upr. SLK/8153/PWBS/18		
data:	03.2019	skala:	1:20
nr rys.		5	