
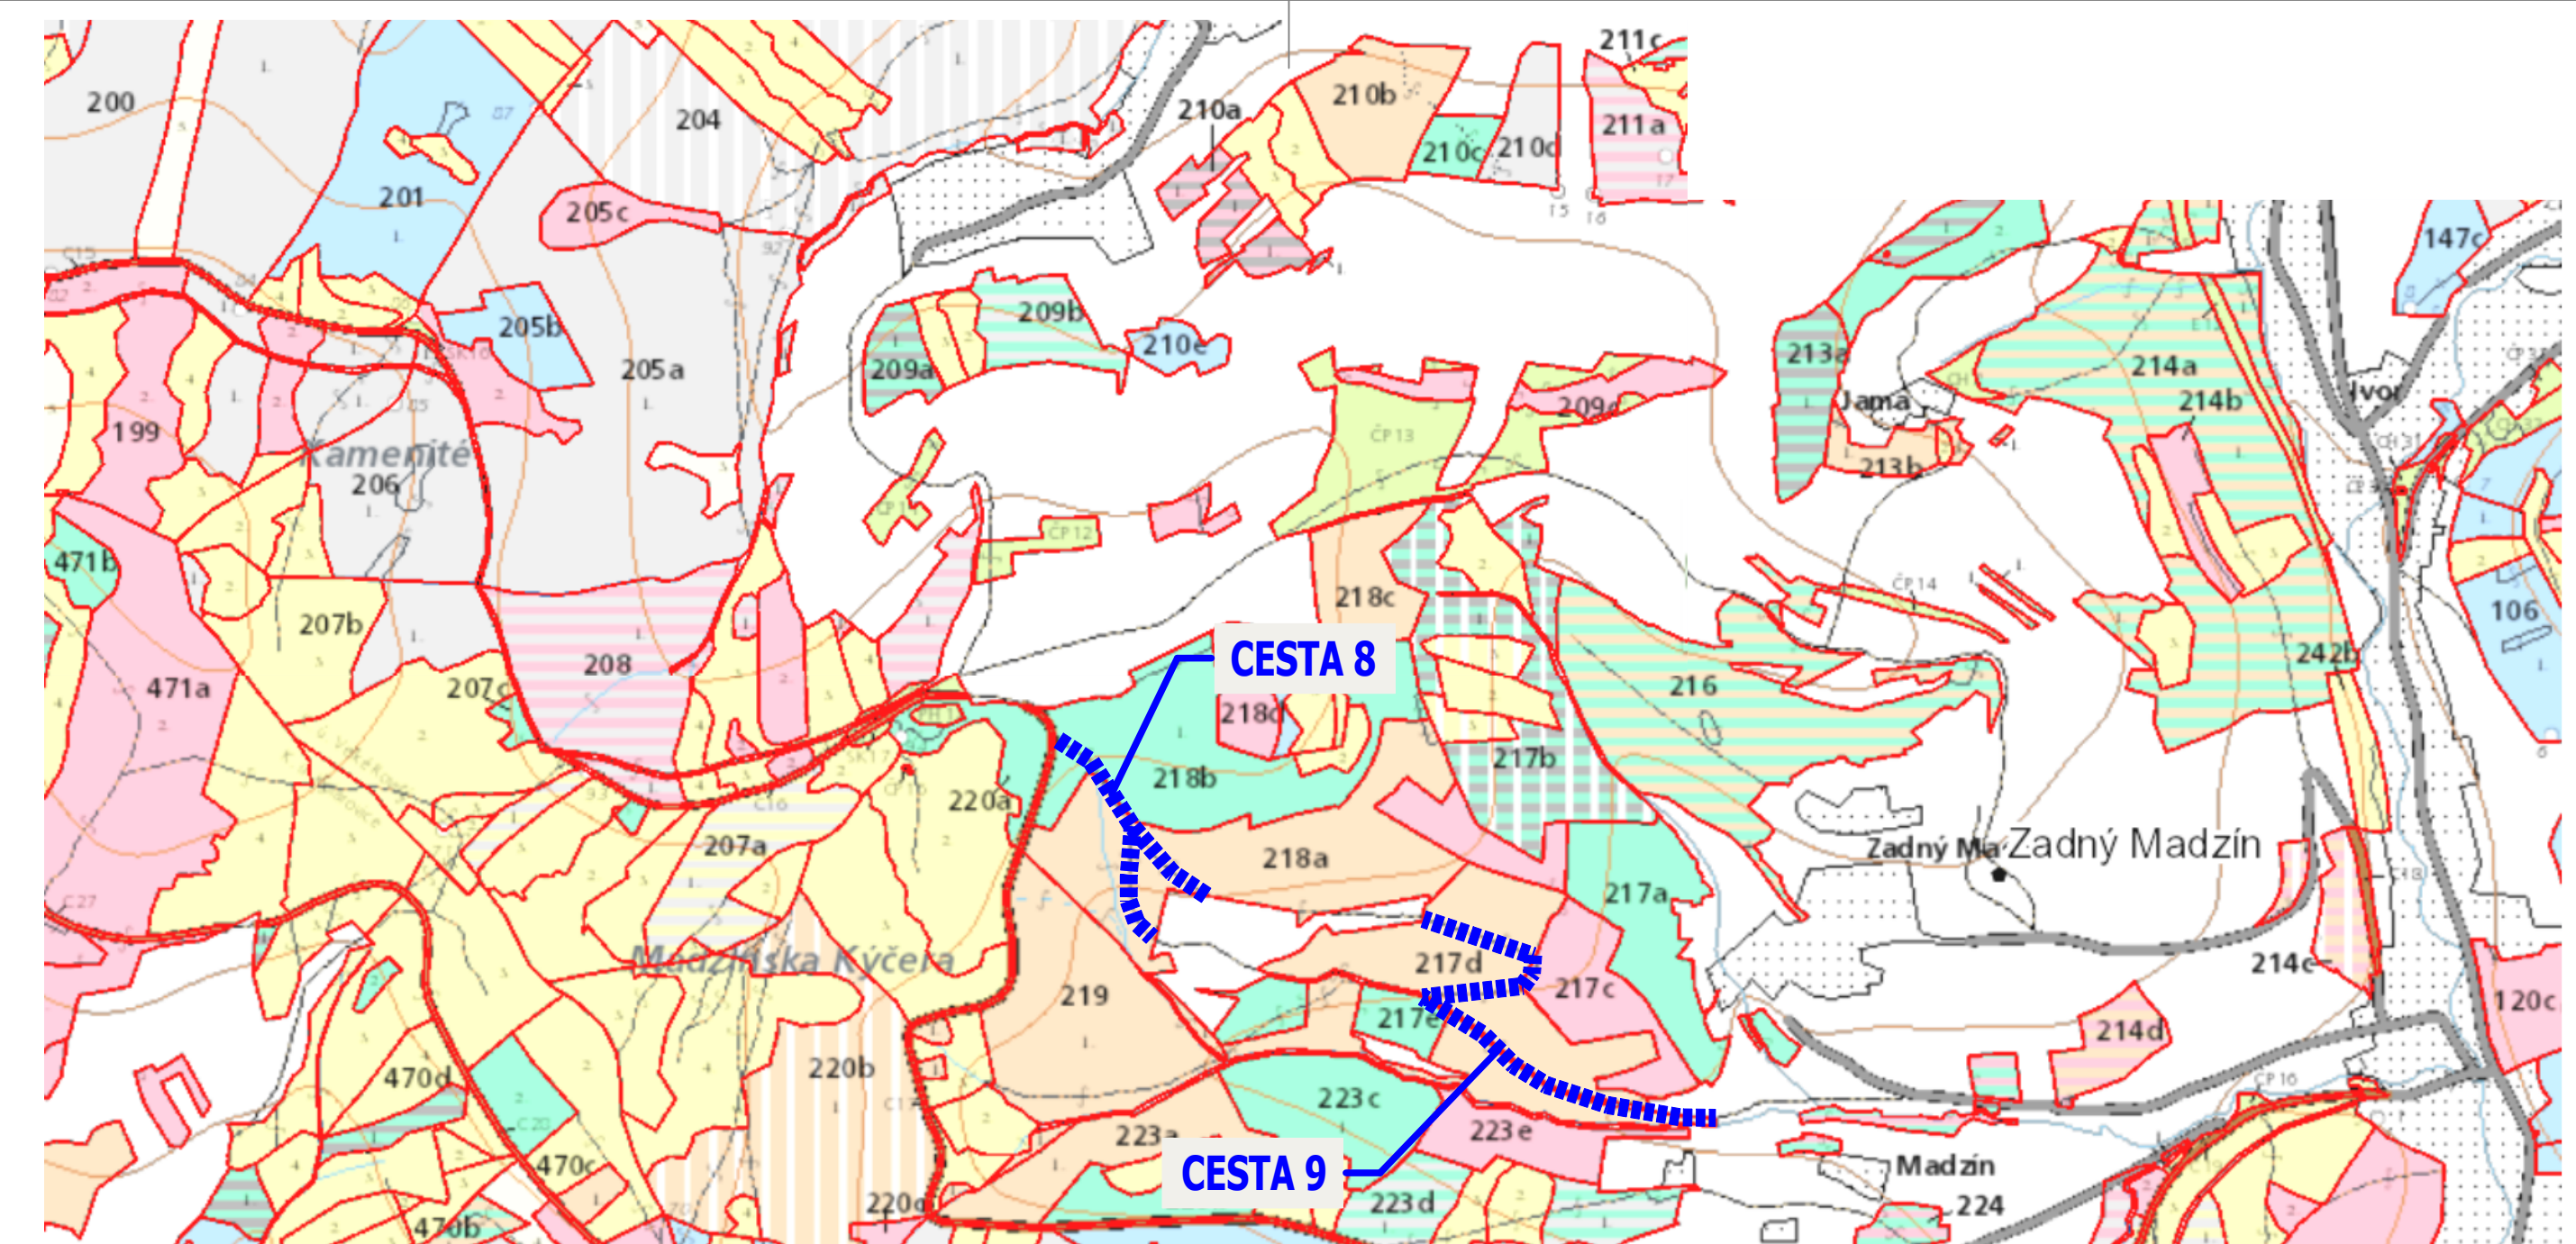


# SITUÁCIA V PORASTOVEJ MAPE

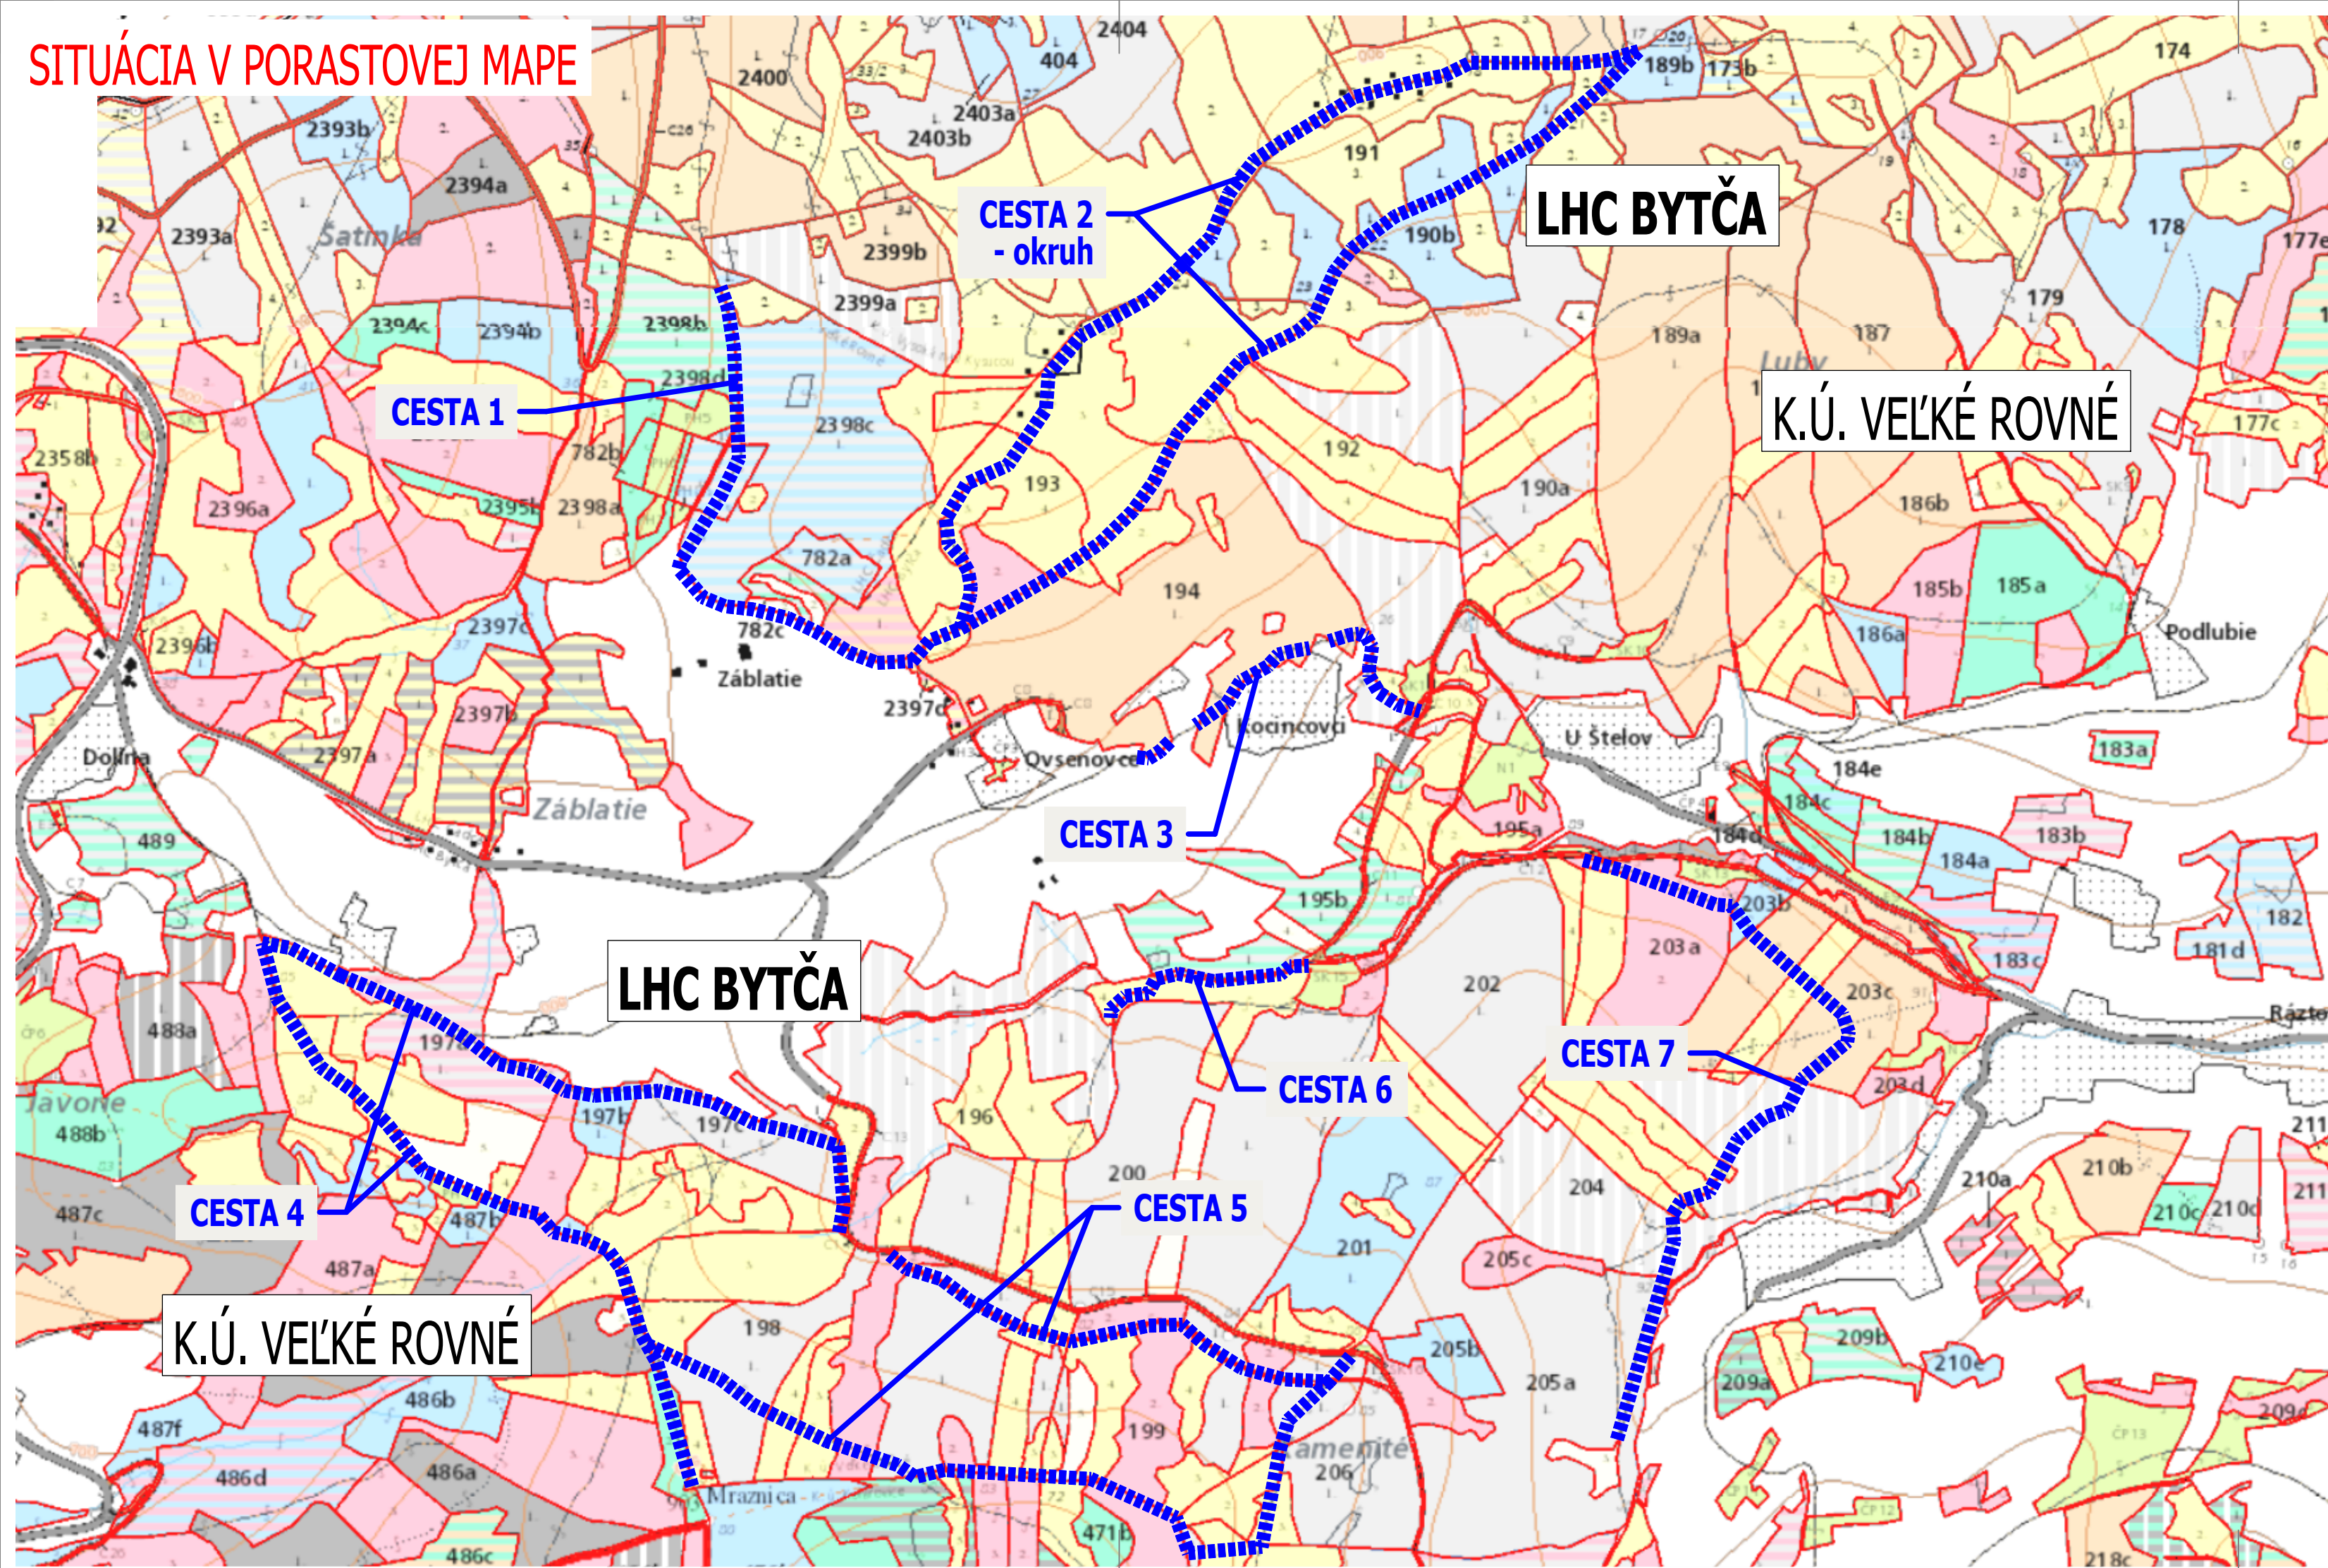

## LEGENDA ČIAR A SYMBOLOV:

- - - - - RIEŠENÉ LESNÉ PŘIBLIŽOVACIE CESTY (cesty 1-9)
- 181d JPRL - JEDNOTKA PRIESTOROVÉHO ROZDELENIA LESA

## JEDNOTLIVÉ CESTY:

- - - - - CESTA 1 JPRL: 193, 782, 782a, 2398,b,c,d
- - - - - CESTA 2 JPRL: 186b, 187, 188, 189a,b, 190b, 191, 192, 193
- - - - - CESTA 3 JPRL: 194, 192
- - - - - CESTA 4 JPRL: 197a,b,c, 197, 198
- - - - - CESTA 5 JPRL: 198, 199, 206, 207b
- - - - - CESTA 6 JPRL: 200
- - - - - CESTA 7 JPRL: 203a,b,c, 204, 205a
- - - - - CESTA 8 JPRL: 218a,b, 219
- - - - - CESTA 9 JPRL: 217d

MANAŽÉR PROJEKTU:	ING. PETER VONŠ		<p><b>PPAN group s.r.o.</b>                  Antona Bernoláka 2181/52, 010 01 Žilina                  +421 904 274 782                  vons.peter@gmail.com</p>
NAVHOVAL, VYPRACOVAL:	ING. PETER VONŠ		
ZODPOVEDNÝ PROJEKTANT:	ING. PETER VONŠ		
KONTROLOVAL:	ING. PETER VONŠ		
KRAJ: ŽILINSKÝ	OKRES: BYTČA	KAT. ÚZEMIE: VEĽKÉ ROVNÉ	
INVESTOR: Prvá agrárna majiteľov, s.r.o., Obecný dom 1621, 013 62 Veľké Rovné			
NÁZOV STAVBY:	<b>Lesné približovacie cesty Luby, Kamenité, Madziny vo Veľkom Rovnom</b>		ČÍSLO ZÁKAZKY: V24-048
			DÁTUM: 02/2024
			STUPEŇ: DSP
			MIERKA: -
STAVEBNÝ OBJEKT: lesné cesty			FORMÁT: 4xA4
NÁZOV VÝKRESU: SITUÁCIA V PORASTOVEJ MAPE			ČÍSLO PRÍLOHY: 03
			SÚPRAVA: